

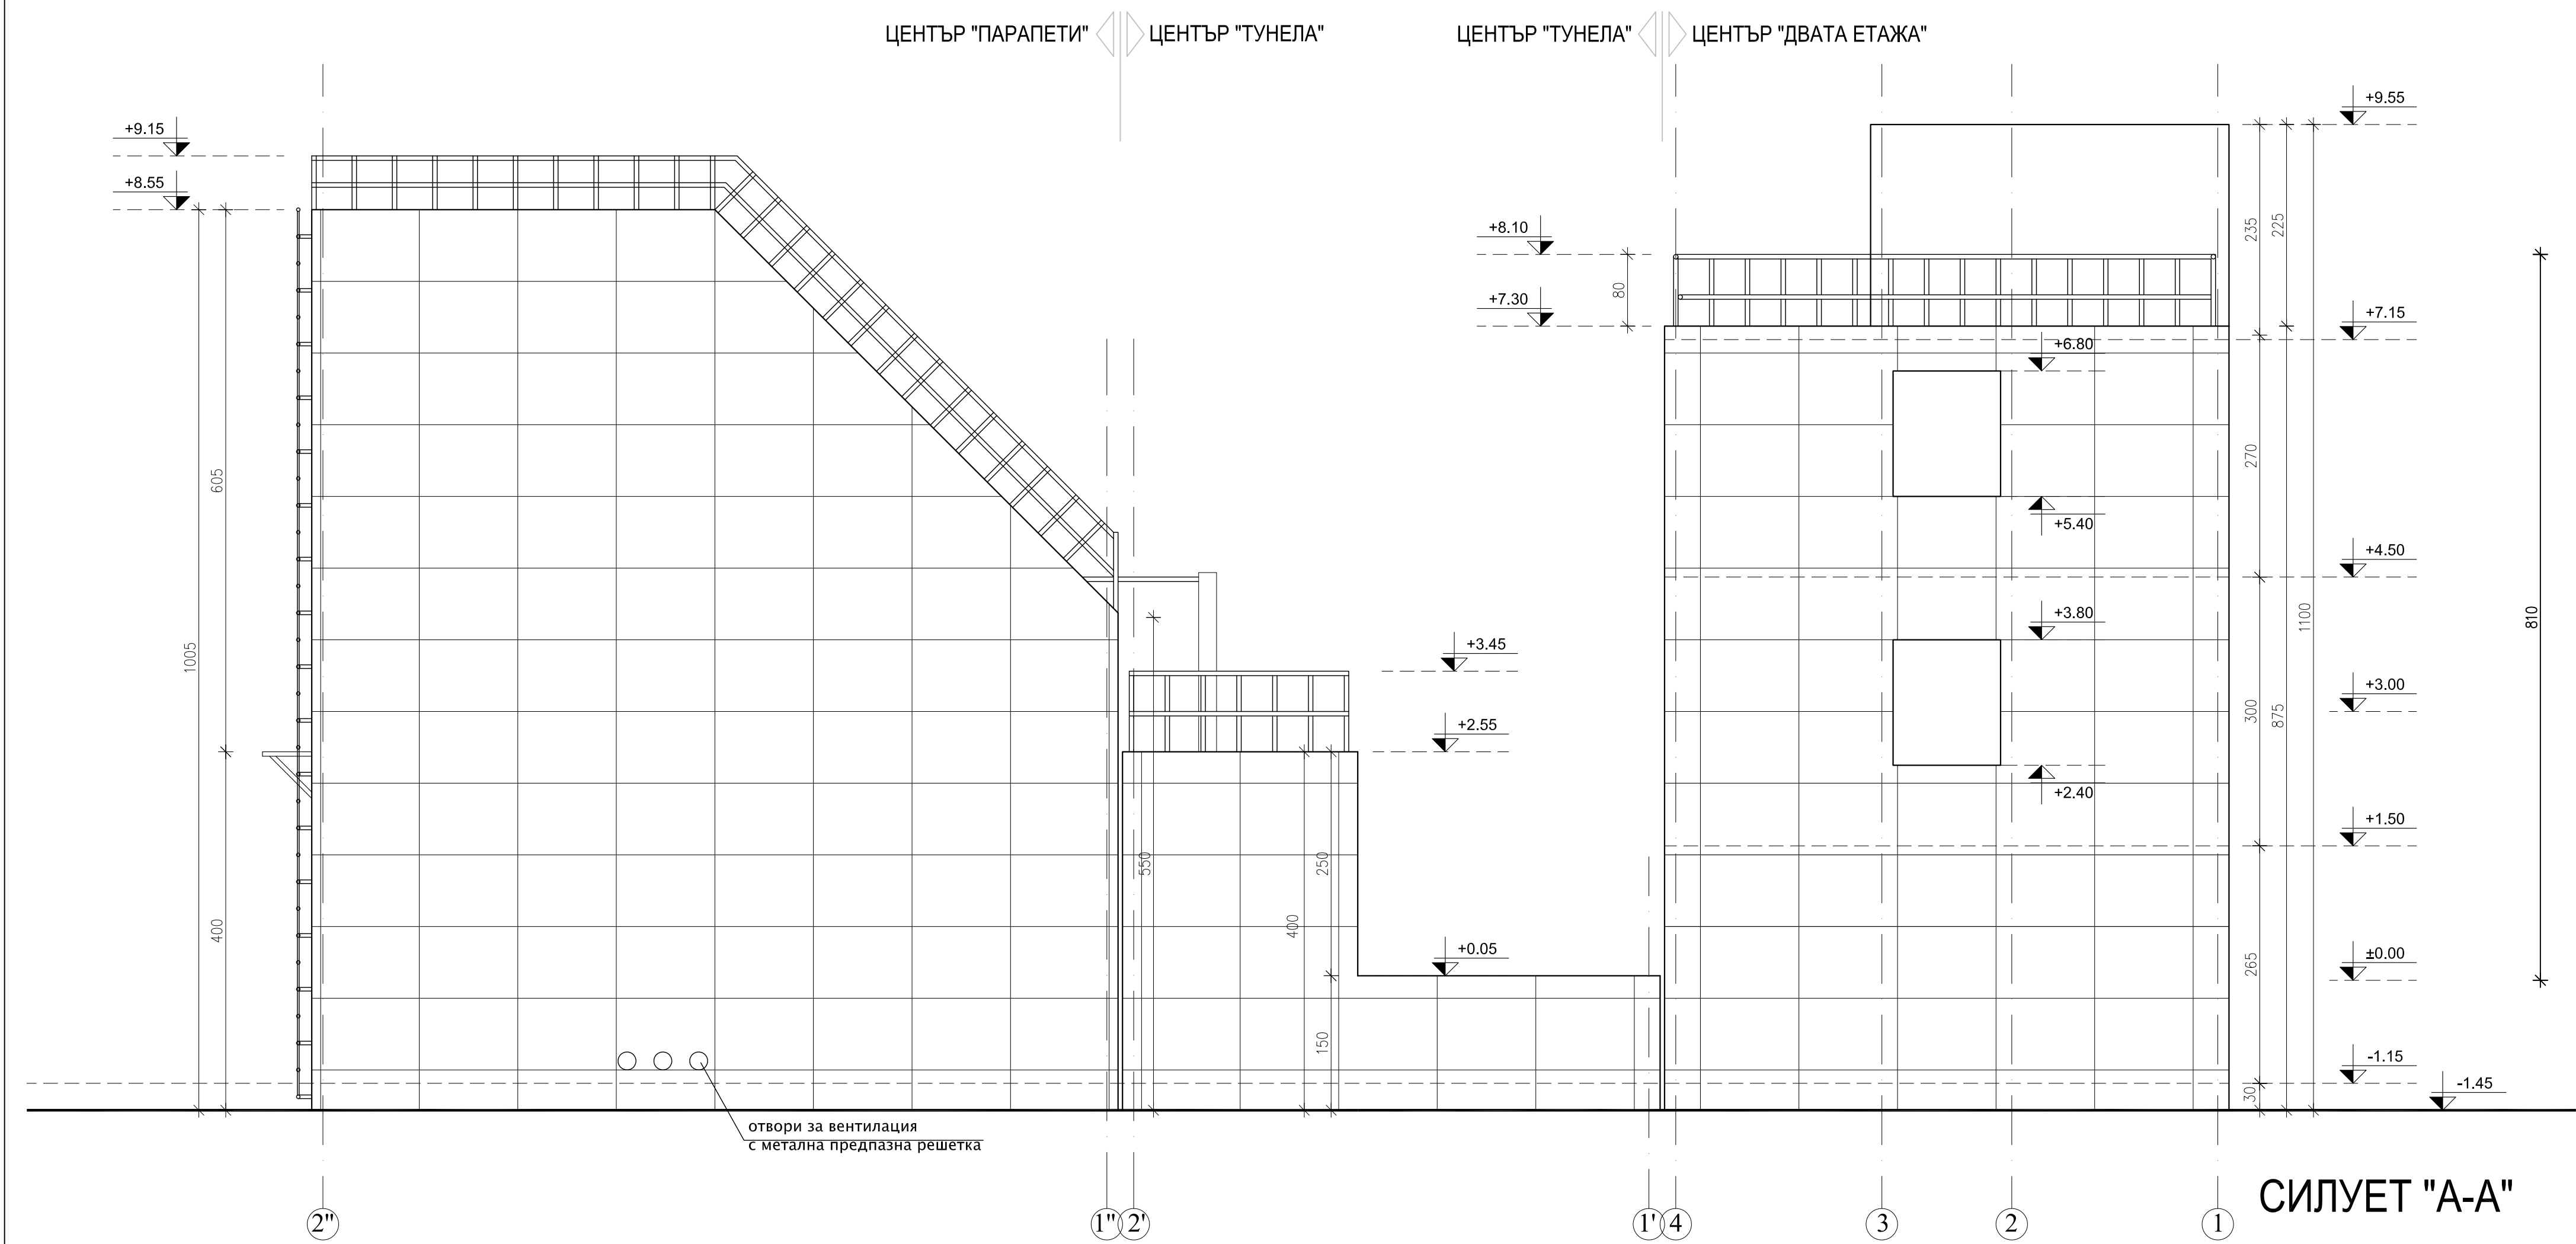
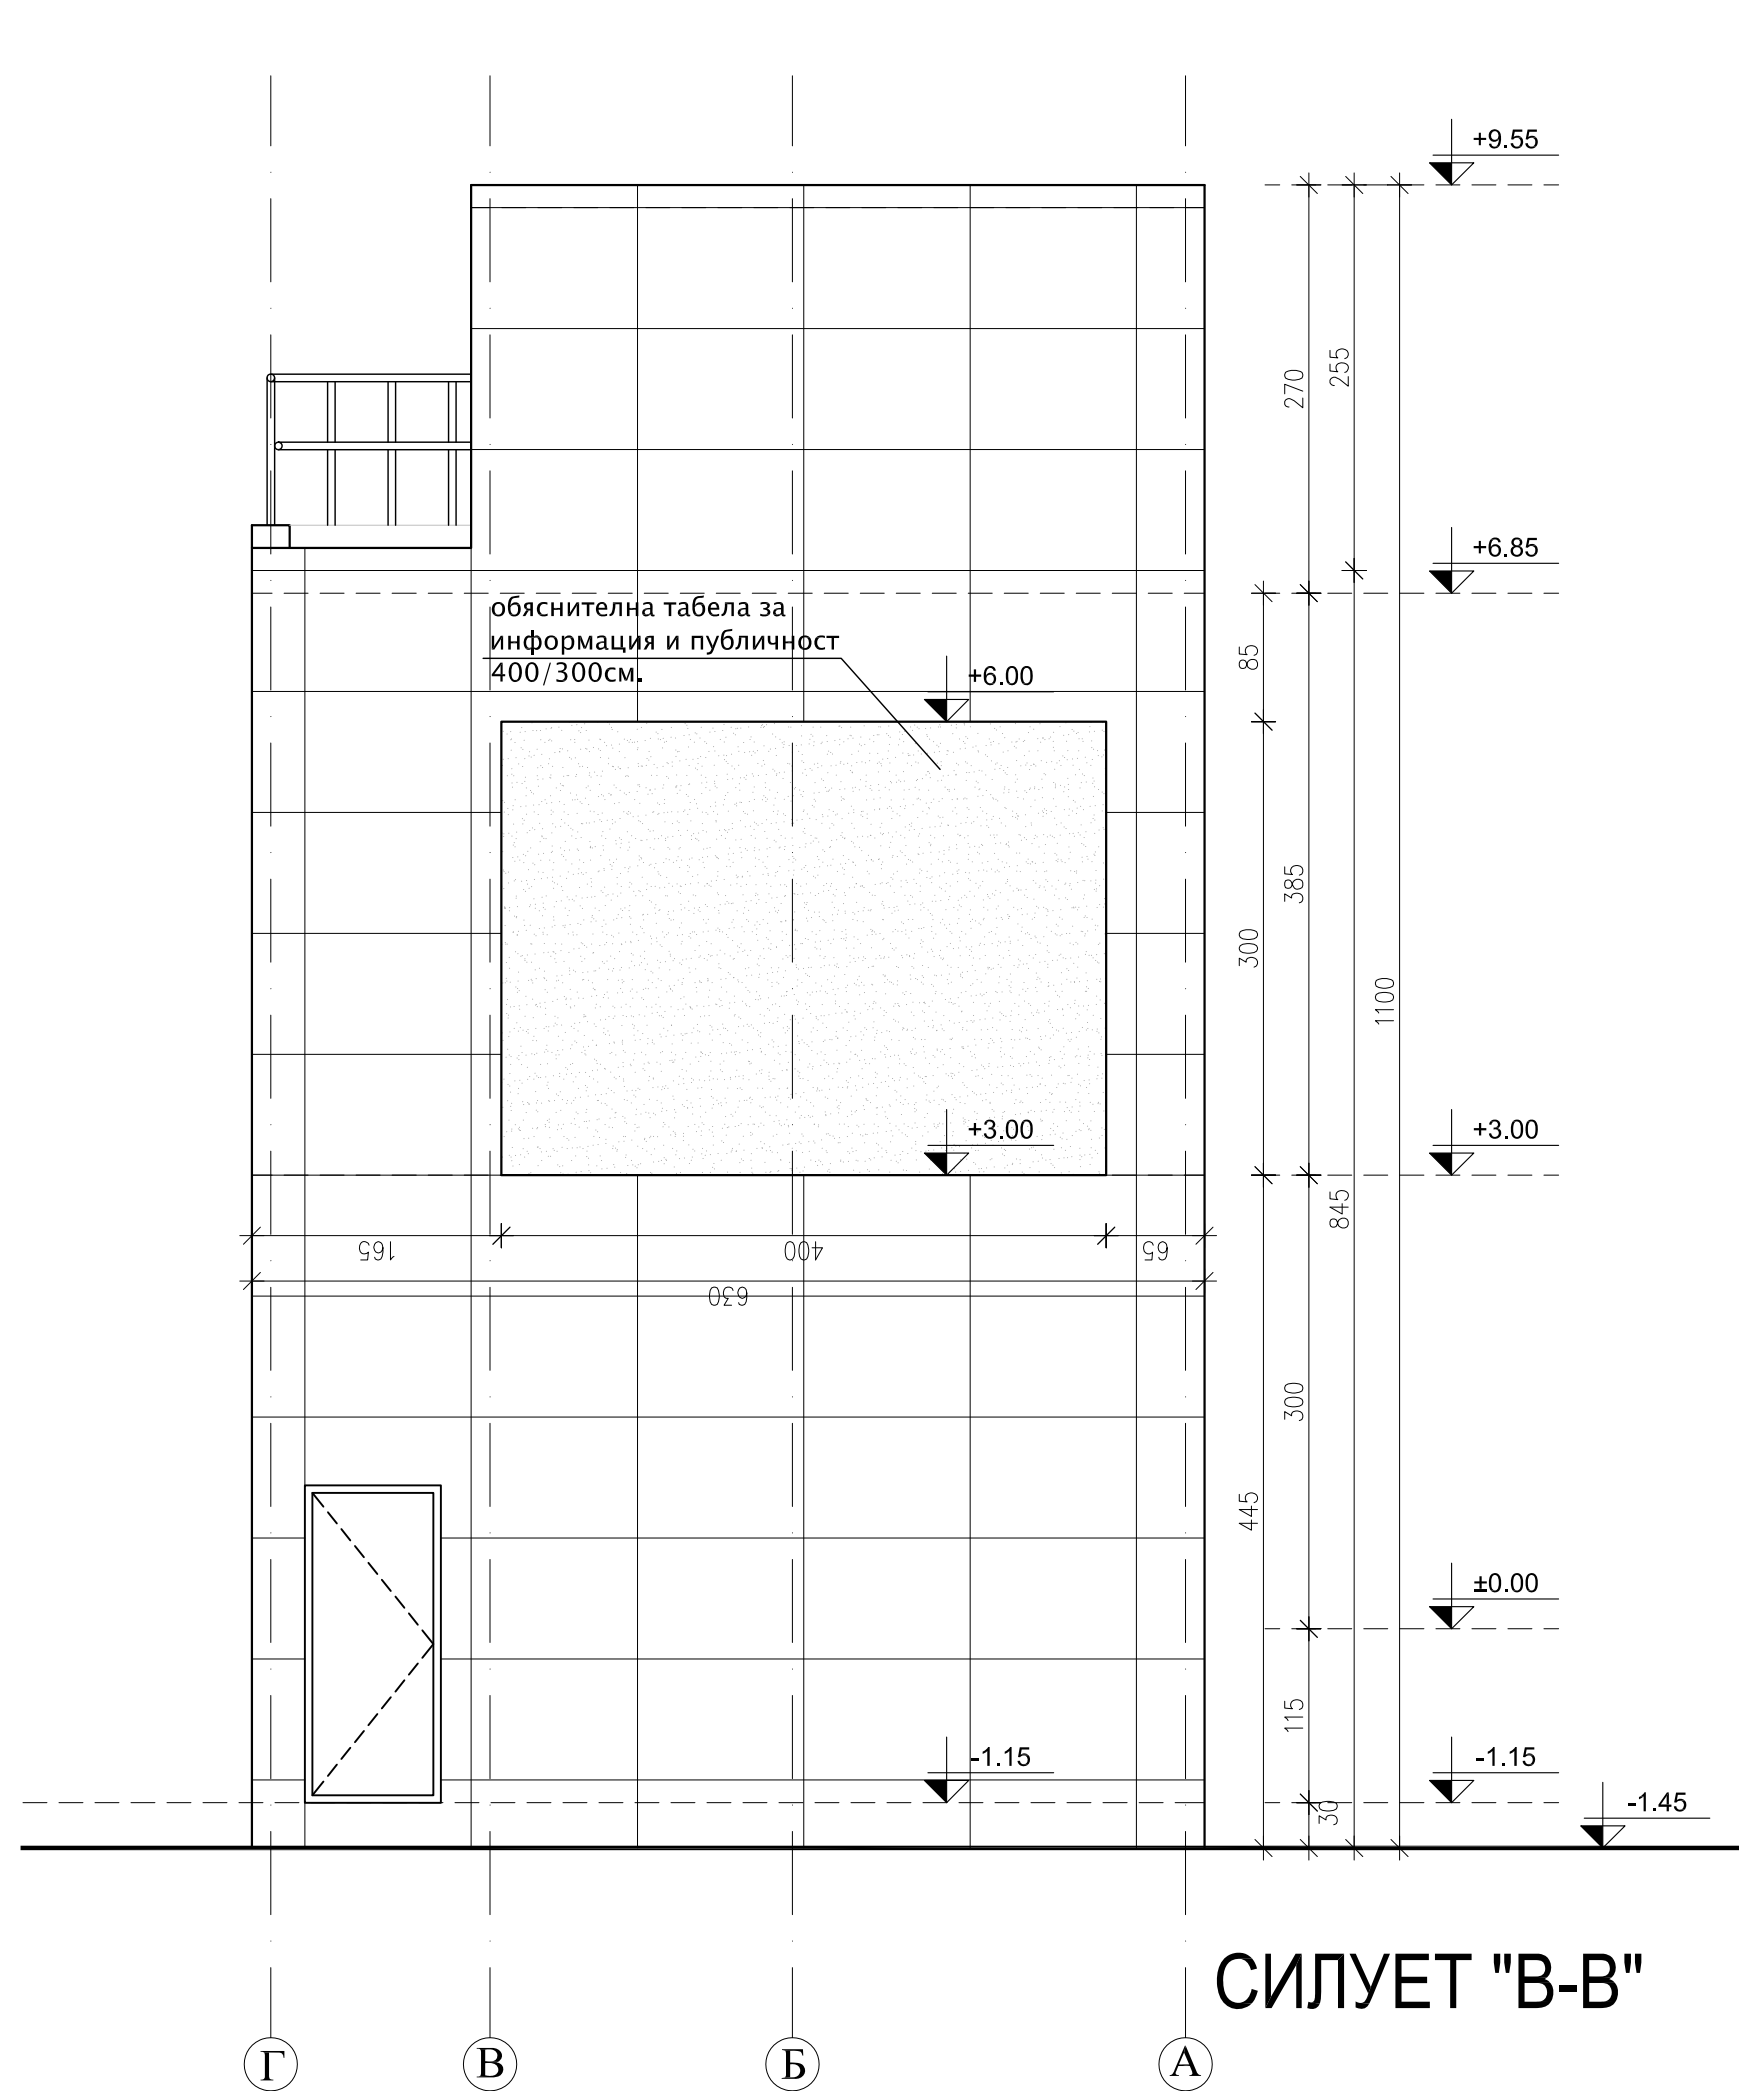
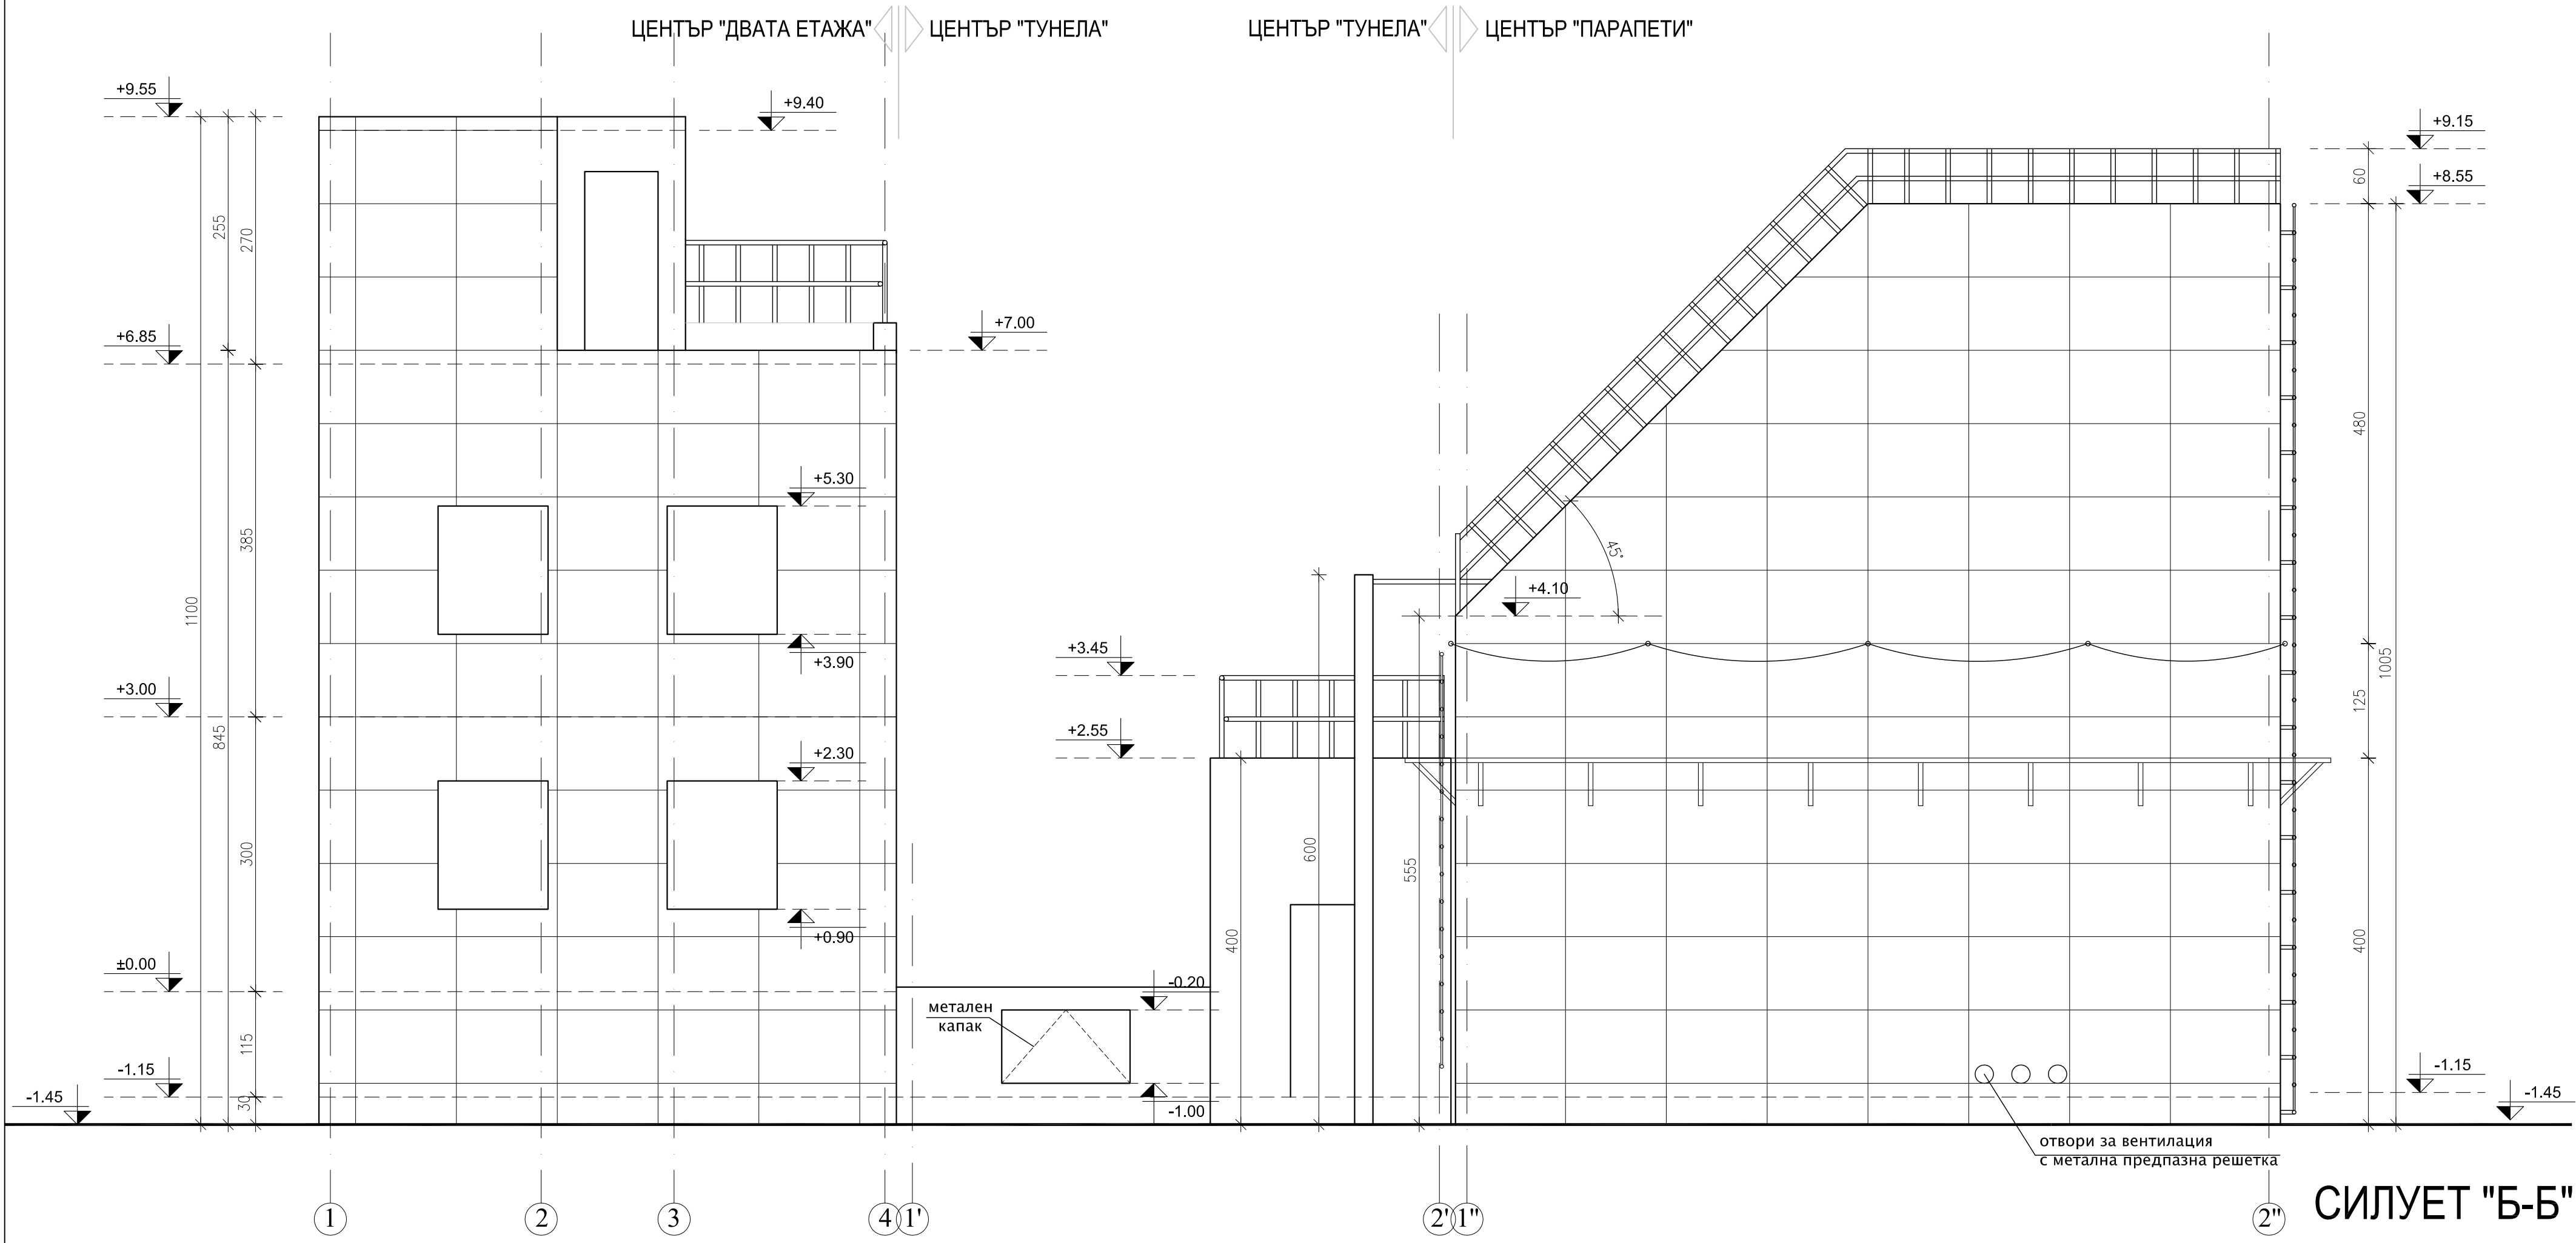


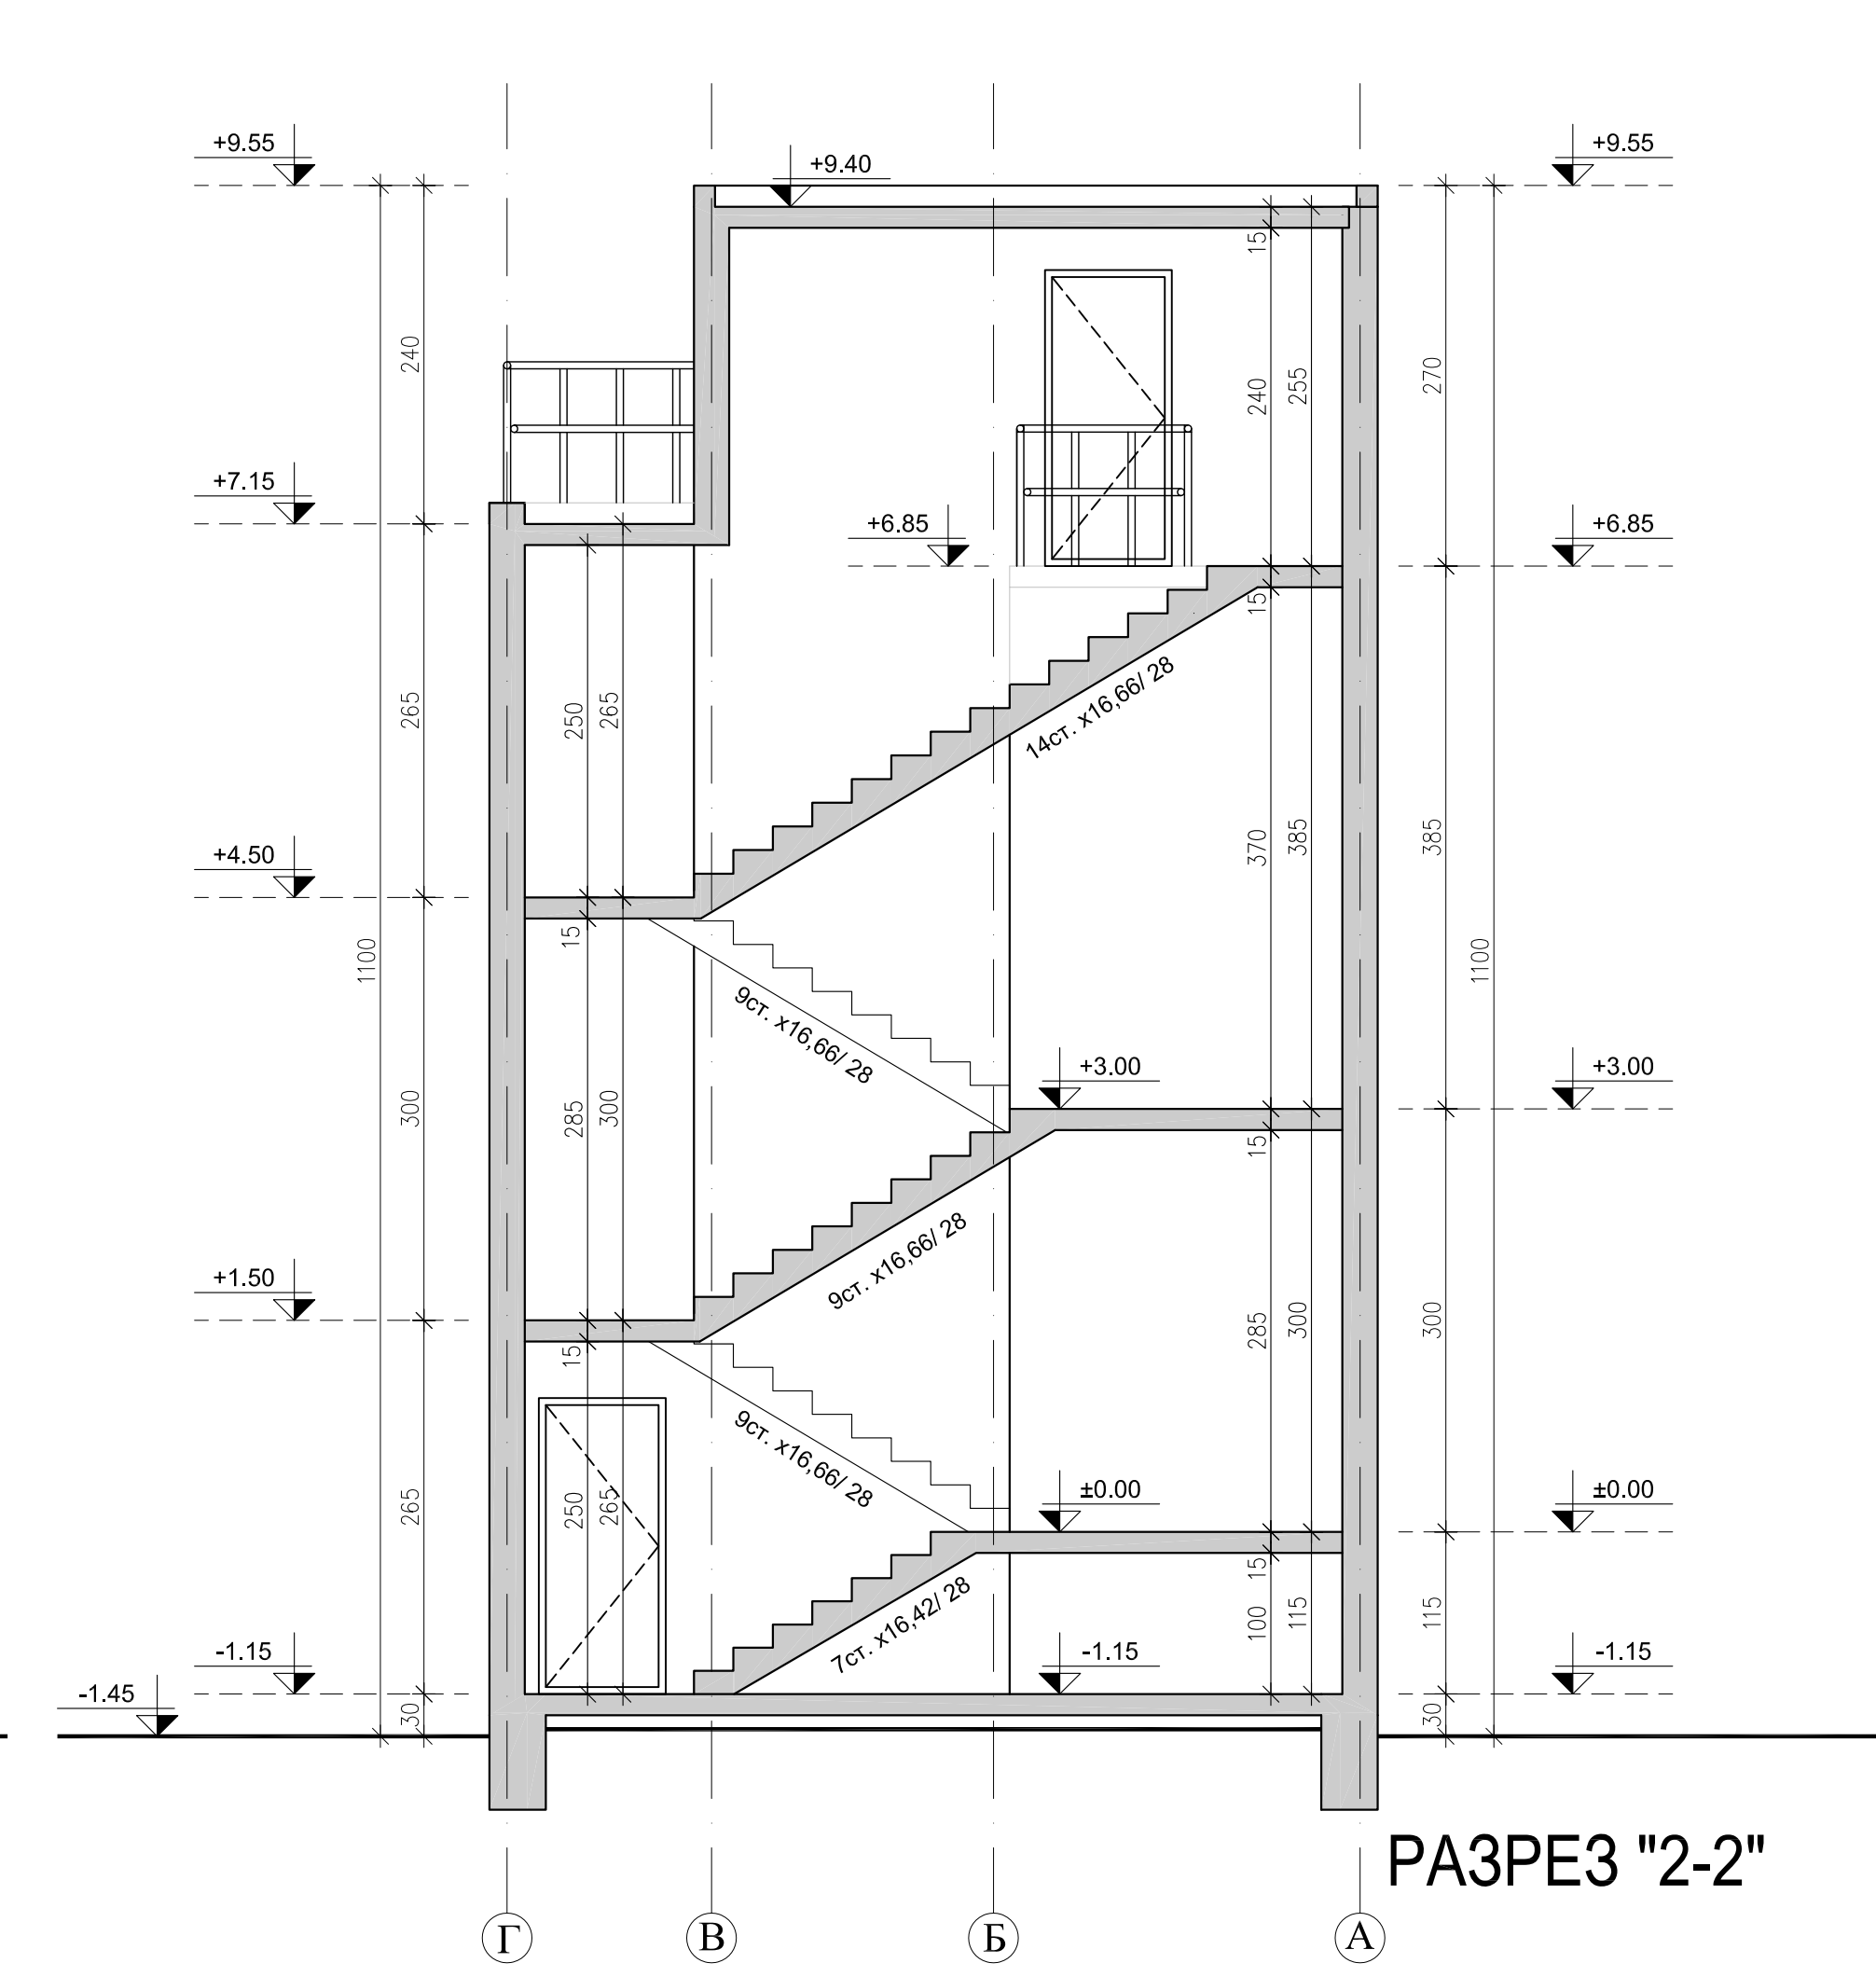

ЗАБЕЛЕЖКИ СЪС ЗАДЪЛЖИТЕЛЕН ХАРАКТЕР :

1. Всички размери са в сантиметри, а етажните и вертикалните коти в метри.
2. Всички размери по чертежите са светли. Измерни ръчни размери от "чертежа, или неговия копия са невалидни. Четат се само котировките и надписите.
3. Всички мерки за изпълнение на детайли да се вземат от място.
4. Вертикалните коти на етажите са от кола готов под.
5. Височините на вратите и подпорозоречните парапети са от кола готов под.
6. Конструктивните елементи на чертежите в част Архитектурна са дадени схематично.
7. Всички елементи, детайли изискващи конструктивна намеса да се съгласуват с инженер - конструктор.
8. При изпълнение на строително-монтажните дейности да се спазват всички изисквания по охрана на труда.
9. Изборът на завършващи материали да се съгласува с Възложителя и Водещия проектант.
10. Изпълнителят на специализирани фирмени строително-монтажни елементи следва да съгласува с Главния проектант преди доставя и преди монтаж.
11. При поръчка на елементи да се вземат размери от място.
12. За всяка евентуална промяна да се уведомява Водещия проектант.
13. За да гледат чертежите на всички специалности. При констатиране несъответствия да се търси Водещия проектант.
14. При възникване на въпроси и неясноти да се търси Водещия проектант.

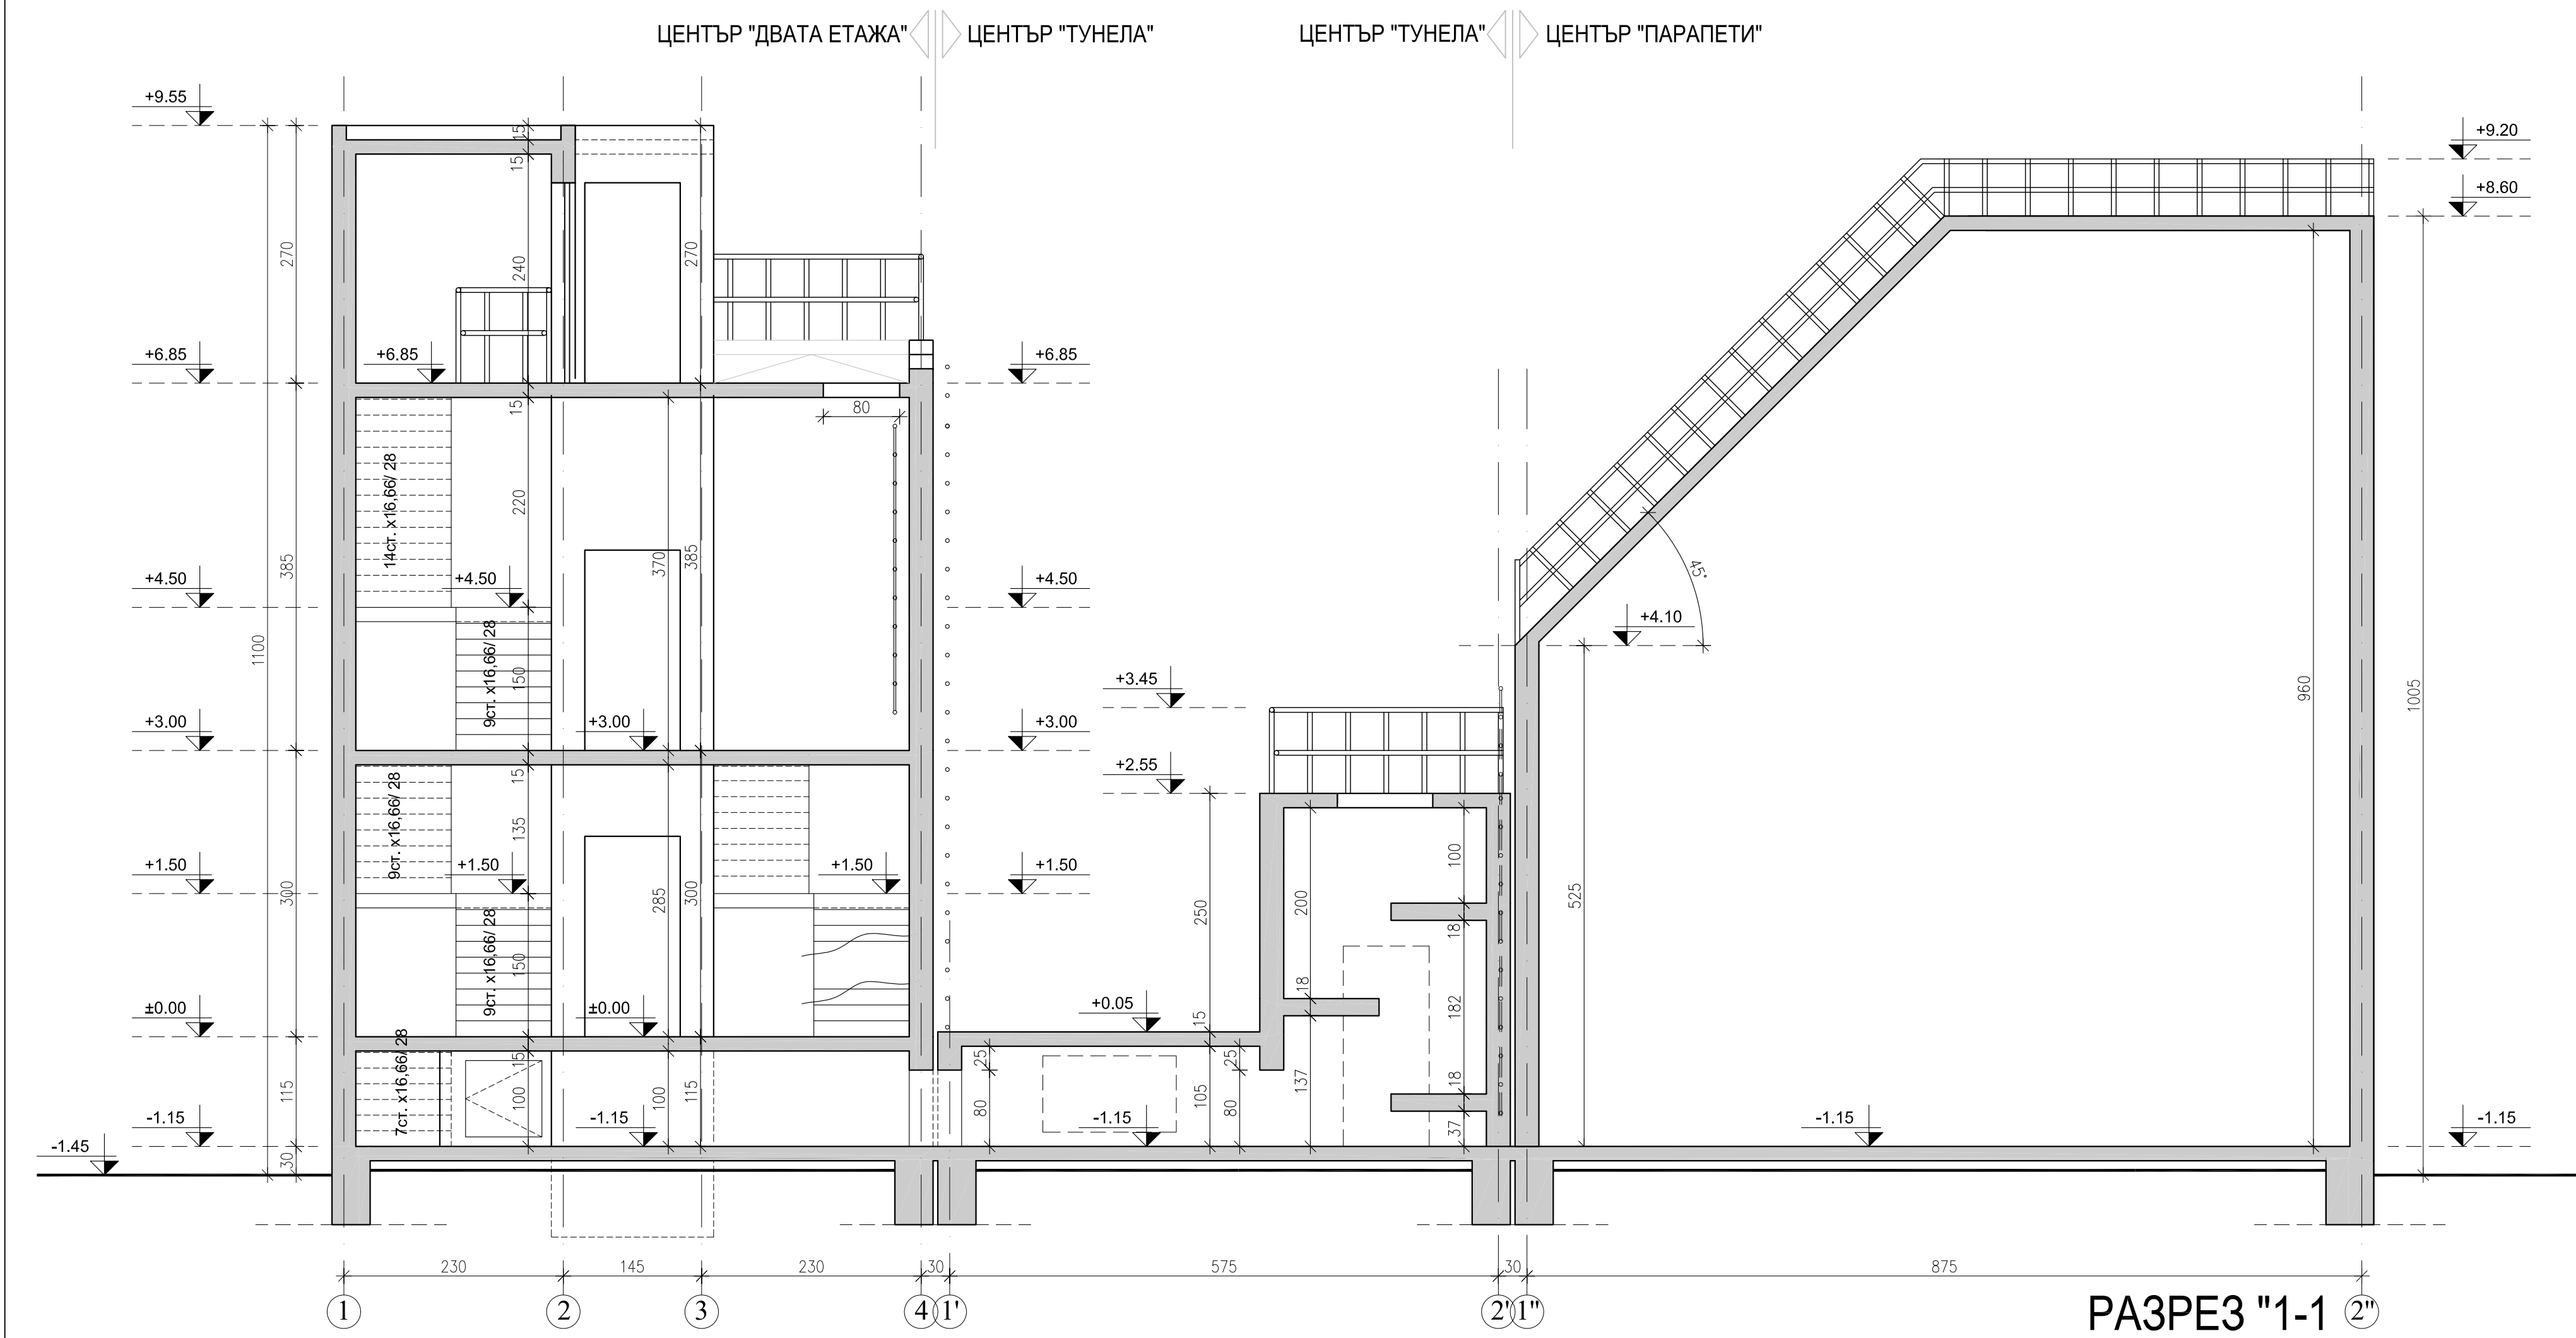

Европейски съюз
Европейският съюз

"Изготвяне на инвестиционни проекти за
реконструкция и модернизация на центрове за
повишаване готовността на населението за
реакция при наводнения"



Министерство на
ОКОЛНА СРЕДА

ВЪЗЛОЖИТЕЛ:

Главна дирекция "Пожарна безопасност
и защита на населението" - МВР
гр. София 1305, ул. "Пиротска" № 171А

ИЗПЪЛНИТЕЛ:

"АРХОНТ" ЕООД
гр. София, ул. "Акад. Борис
Стефанов" №17

ОБЕКТ:

Реконструкция и модернизация на
център за повишаване готовността на
населението за реакция при наводнения
в УПИ-VII "СП-обект", кв.228,
ул."Марципа" 16, гр. Шумен
(ПИС с идент. № 63510.664.334) :
-Учебно-тренировъчен комплекс /УТК/

04.2017г.

ФАЗА:	ТЕХНИЧЕСКИ ПРОЕКТ	04.2017г.
ЧАСТ:	АРХИТЕКТУРА	9
ЧЕРТЕЖ:	ЦЕНТЪР "ДВАТА ЕТАЖА", ЦЕНТЪР "ТУНЕЛА", ЦЕНТЪР "ПАРАПЕТИ" РАЗРЕЗ "1-1", РАЗРЕЗ "2-2", СИЛУЕТ "А-А", "Б-Б", "В-В"	М 1:50
РЪКОВОДИТЕЛ ПРОЕКТ	арх. Иво Тренчев	
ПРОЕКТАНТ	арх. Иво Тренчев	
СЪГЛАСУВАНИ ПРОЕКТАНТИ:	арх. Иво Тренчев инж. Марина Ангелова инж. Милена Димитрова инж. Силвия Мочева-Василева инж. Велко Попова инж. Стоян Попов инж. Иванка Коевджиева л. арх. Калинка Станкова инж. Иванка Коевджиева	
име на файл:	PIZN_POLICON_TP_A_SHUMEN_CENTROVE_01.dwg	

Проектът се финансира от Комисията фонд на Европейския съюз и от държавния бюджет на Република България чрез
оперативния програма "Околна среда 2014-2020 г."