


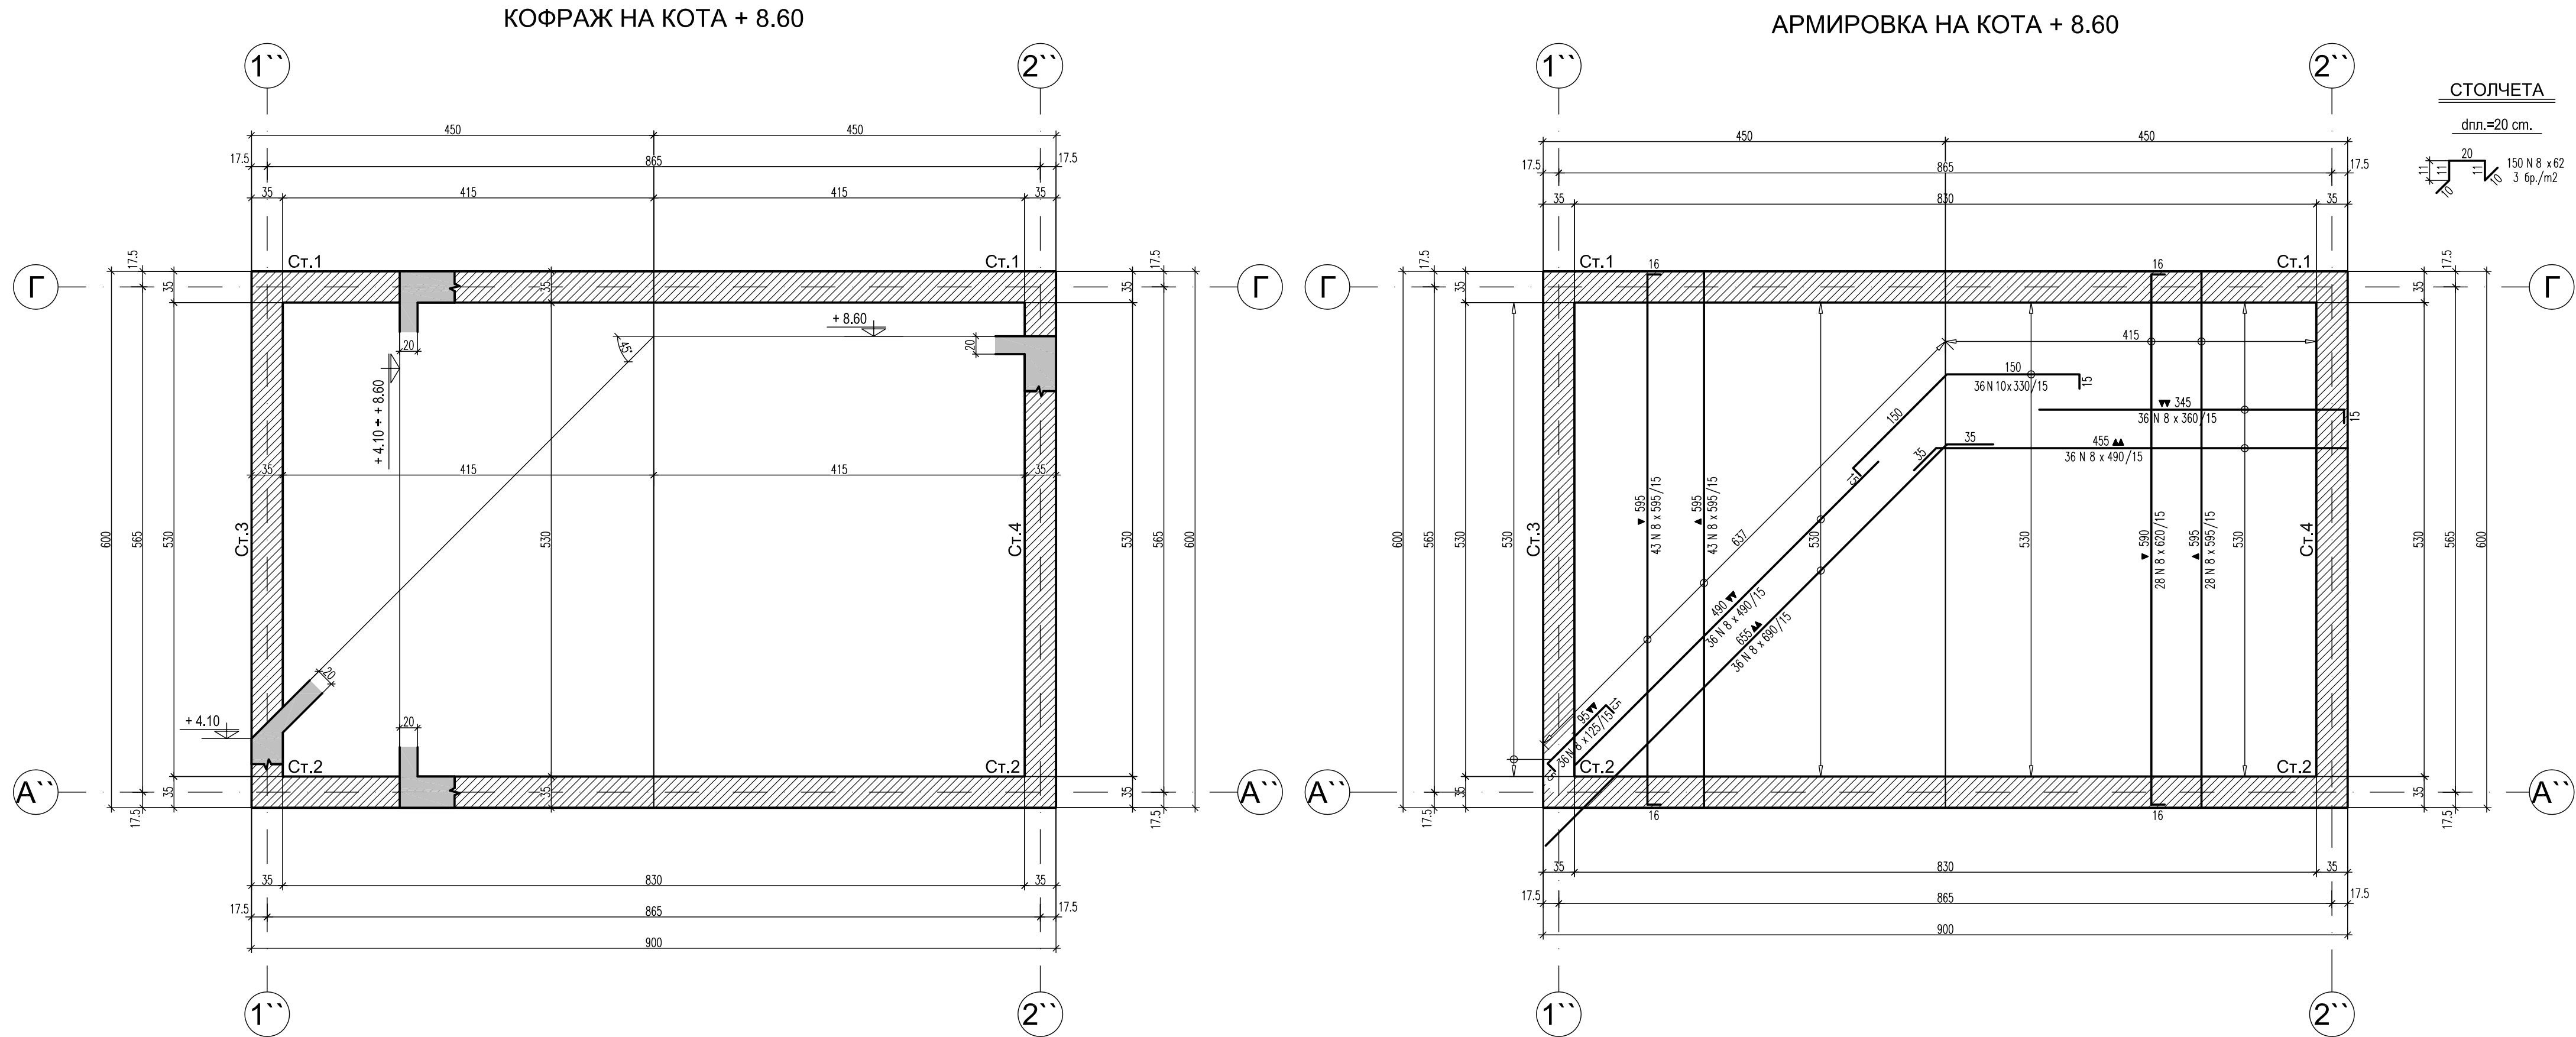

"Изготвяне на инвестиционни проекти за реконструкция и модернизация на центрове за повишаване готовността на населението за реакция при наводнения"

ВЪЗЛОЖИТЕЛ:

Главна дирекция "Пожарна безопасност и защита на населението" - МВР  
гр. София 1309, ул. "Пиротска" № 171А

ИЗПЪЛНИТЕЛ:

"АРХОНТ" ЕООД  
гр. София, ул. "Акад. Борис Стефанов" №17

ОБЕКТ:

Реконструкция и модернизация на център за повишаване готовността на населението за реакция при наводнения в УПИ-VII "СП-обект", кв.228, ул."Марица" 1Б, гр. Шумен, (ПИ с идент. № 83510.664.334) :  
–Учебно–тренировъчен комплекс /УТК/

ФАЗА:

ТЕХНИЧЕСКИ ПРОЕКТ

04.2017г.

ЧАСТ:

КОНСТРУКЦИИ

II.13

ЧЕРТЕЖ:

УТК - Център "Парапети"  
Котраж и армировка на покривна плоча.

M 1:50

РЪКОВОДИТЕЛ ПРОЕКТ

арх. Иво Тренчев

ПРОЕКТАНТ

инж. Маринка Ангелова

СЪГЛАСУВАНИ ПРОЕКТАНТИ:

| част:                   | име:                        | подпис: |
|-------------------------|-----------------------------|---------|
| Архитектура             | арх. Иво Тренчев            |         |
| Конструкции             | инж. Маринка Ангелова       | -       |
| Геодезия                | инж. Милен Димиев           |         |
| ВиК                     | инж. Силва Мочева- Василева |         |
| Електрическа            | инж. Велко Поцов            |         |
| ОВК                     | инж. Стоян Попов            |         |
| ЕЕ                      | инж. Иванка Коемджиева      |         |
| Паркоустр. и благоустр. | л. арх. Калинка Станкова    |         |
| ПБ                      | инж. Иванка Коемджиева      |         |

име на файл:

PBZN\_SHU\_POLY\_C\_PARAPETI\_KOFR\_ARM\_POKRIV\_01.dwg

Проектът се финансира от Кохезионния фонд на Европейския съюз и от държавния бюджет на Република България чрез оперативна програма „Околна среда 2014-2020 г.“