


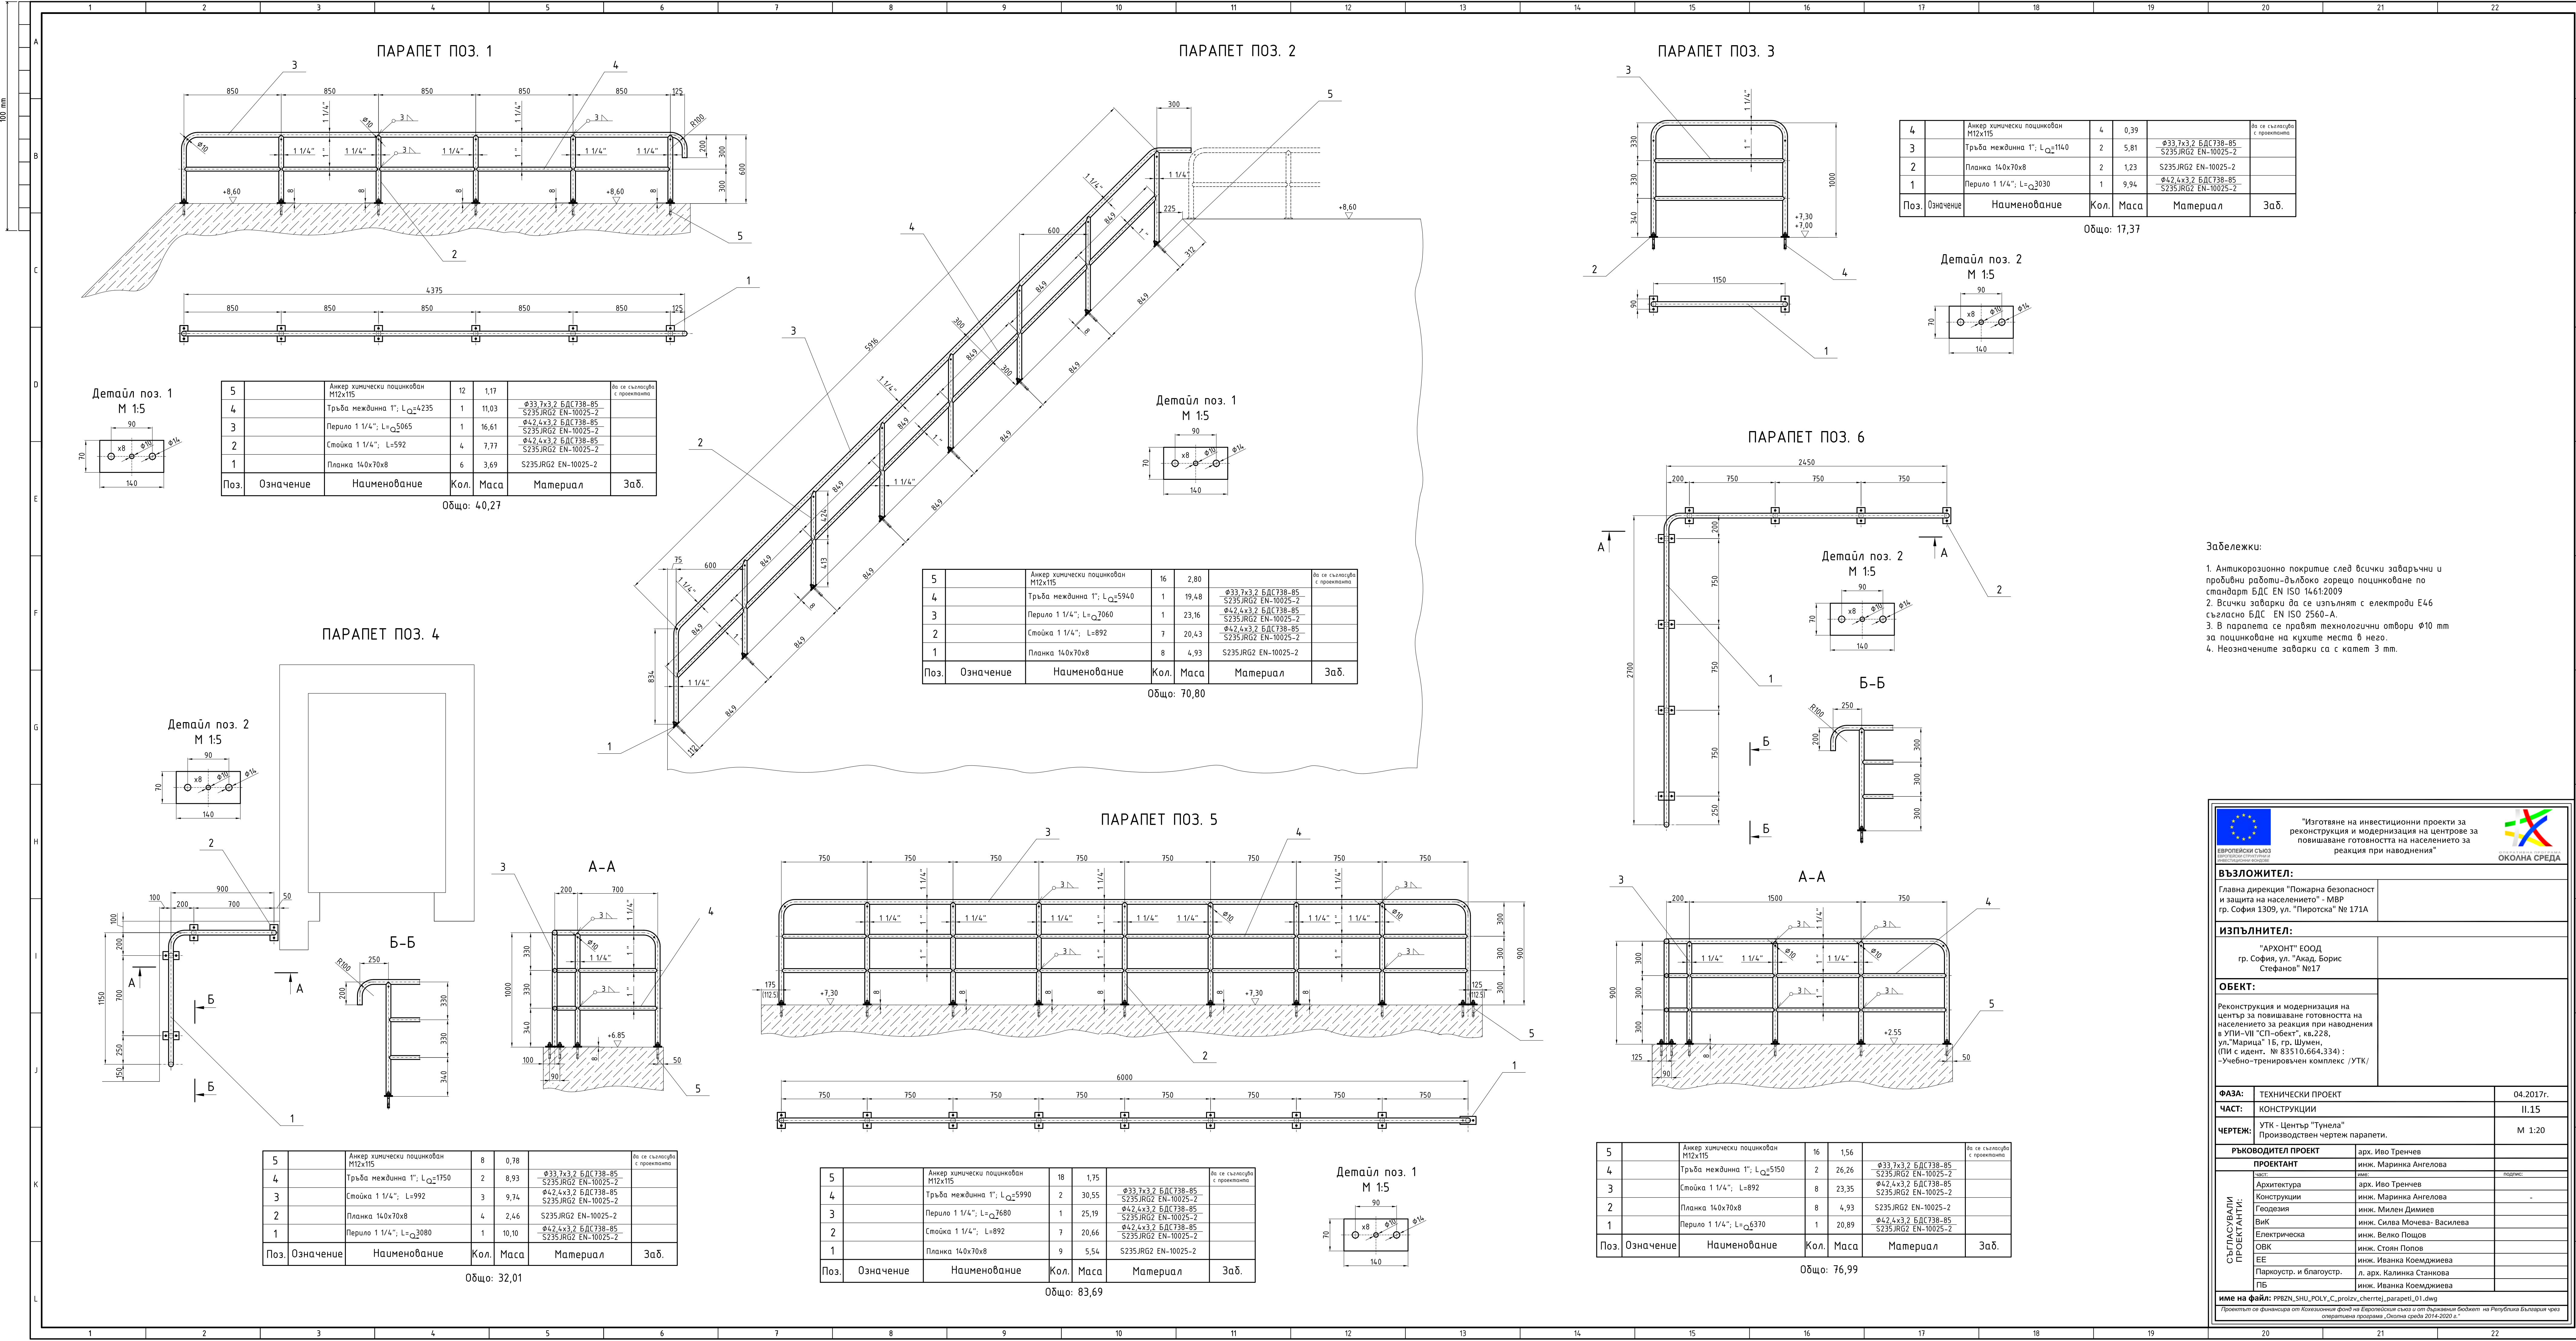

- Забележки:
1. Антикорозионно покритие след всички заваръчни и пробивни работи – дълбоко горещо цинкуване по стандарт БДС EN ISO 1461:2009
 2. Всички заварки да се изпълнят с електроди Е46 съгласно БДС EN ISO 2560-A.
 3. В парапета се правят технологични отвори $\phi 10$ mm за цинкуване на къщите места в него.
 4. Неозначените заварки са с катет 3 mm.

 ЕВРОПЕЙСКИ СЪЮЗ РЕПУБЛИКА БЪЛГАРИЯ		"Изготвяне на инвестиционни проекти за реконструкция и модернизация на центрове за повишаване готовността на населението за реакция при наводнения"		 ОКОЛНА СРЕДА	
ВЪЗЛОЖИТЕЛ:					
Главна дирекция "Пожарна безопасност и защита на населението" - МВР гр. София 1309, ул. "Пиротска" № 171А					
ИЗПЪЛНИТЕЛ:					
"АРХОНТ" ЕООД гр. София, ул. "Акад. Борис Стефанов" №17					
ОБЕКТ:					
Реконструкция и модернизация на център за повишаване готовността на населението за реакция при наводнения в УПИ-VII "СП-обект", кв.228, ул."Марица" 16, гр. Шумен (ПМ с идент. № 83510,664.334): -Учебно-тренировъчен комплекс /УТК/					
ФАЗА:		ТЕХНИЧЕСКИ ПРОЕКТ		04.2017г.	
ЧАСТ:		КОНСТРУКЦИИ		II.15	
ЧЕРТЕЖ:		УТК - Център "Тунела" Производствен чертеж парапети.		М 1:20	
РЪКОВОДИТЕЛ ПРОЕКТ		арх. Иво Тренчев			
СЪГЛАСУВАНИ ПРОЕКТАНТИ:	ПРОЕКТАНТ		инж. Маринка Ангелова		
	Архитектура		арх. Иво Тренчев		
	Конструкции		инж. Маринка Ангелова		
	Геодезия		инж. Милен Димиев		
	Вик		инж. Силва Мочева-Василева		
	Електрическа		инж. Велко Пошчев		
	ОВК		инж. Стоян Попов		
	ЕЕ		инж. Иванка Коемджиева		
	Паркоустр. и благоустр.		л. арх. Калинка Станкова		
	ПБ		инж. Иванка Коемджиева		
име на файл: RP82N_SHU_POLY_C_proliz_chertte_papapet_01.dwg					
Проектът се финансира от Коемджиев фонд на Европейския съюз и от държавния бюджет на Република България чрез оперативна програма "Околна среда 2014-2020 г."					