

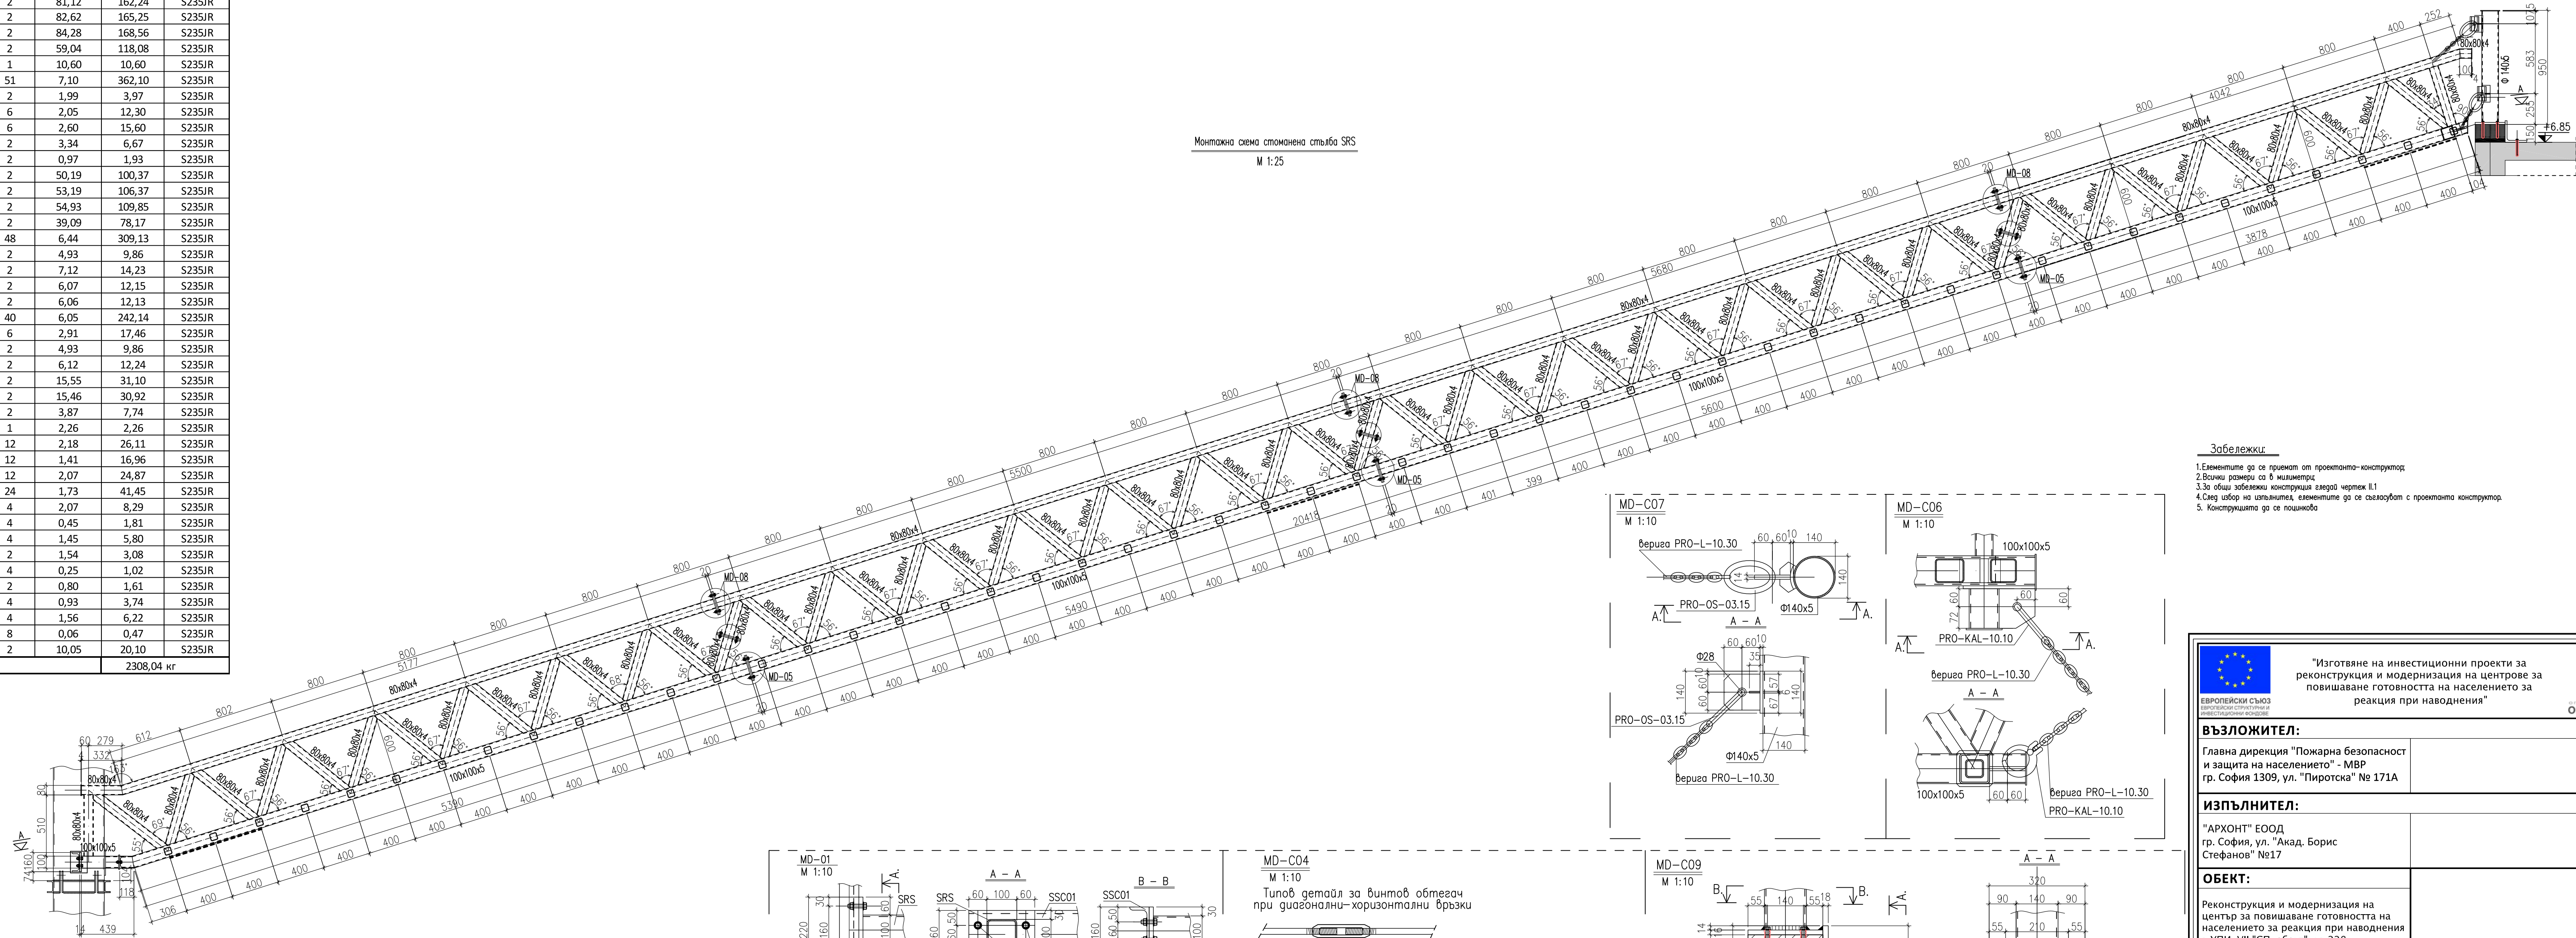
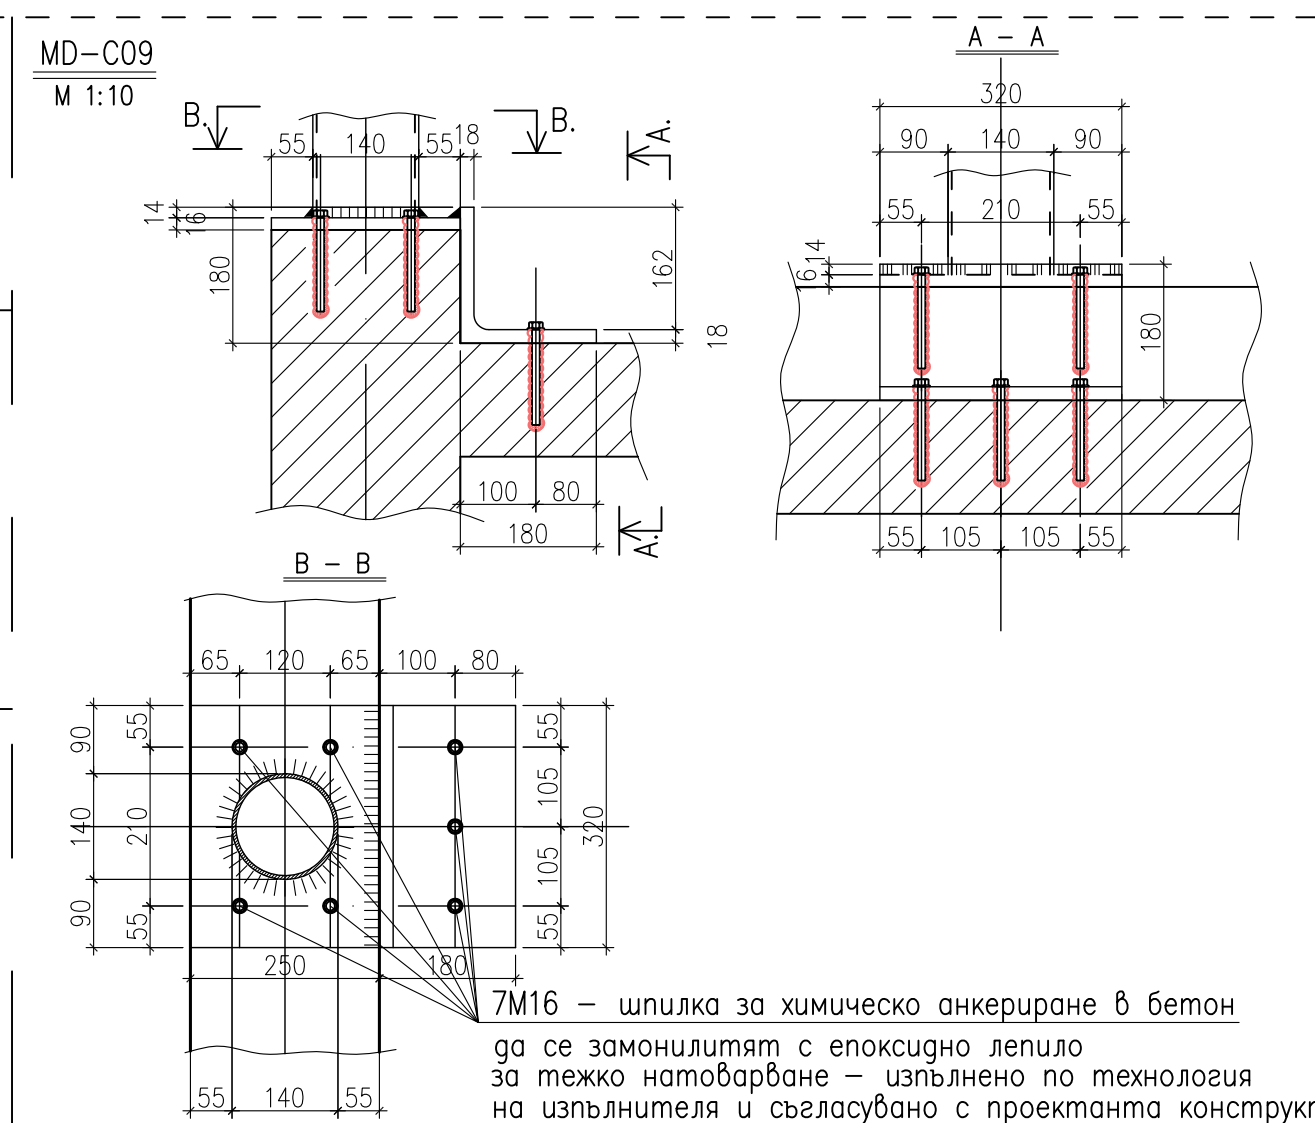


Сечение	Дължина	Брой	Тегло		Забележки
			Единично	Общо	
1	100x100x5	439	2	6,61	13,21 S235JR
2	100x100x5	5390	2	81,12	162,24 S235JR
3	100x100x5	5490	2	82,62	165,25 S235JR
4	100x100x5	5600	2	84,28	168,56 S235JR
5	100x100x5	3923	2	59,04	118,08 S235JR
6	UPN100	1000	1	10,60	10,60 S235JR
7	60x60x4	1000	51	7,10	362,10 S235JR
8	100x100x5	132	2	1,99	3,97 S235JR
9	M16	407	6	2,05	12,30 S235JR
10	M16	760	6	2,60	15,60 S235JR
11	80x80x4	345	2	3,34	6,67 S235JR
12	80x80x4	100	2	0,97	1,93 S235JR
13	80x80x4	5190	2	50,19	100,37 S235JR
14	80x80x4	5500	2	53,19	106,37 S235JR
15	80x80x4	5680	2	54,93	109,85 S235JR
16	80x80x4	4042	2	39,09	78,17 S235JR
17	80x80x4	666	48	6,44	309,13 S235JR
18	80x80x4	510	2	4,93	9,86 S235JR
19	80x80x4	736	2	7,12	14,23 S235JR
20	80x80x4	628	2	6,07	12,15 S235JR
21	80x80x4	627	2	6,06	12,13 S235JR
22	80x80x4	626	40	6,05	242,14 S235JR
23	80x80x4	301	6	2,91	17,46 S235JR
24	80x80x4	510	2	4,93	9,86 S235JR
25	80x80x4	633	2	6,12	12,24 S235JR
26	L 180x18	320	2	15,55	31,10 S235JR
27	Φ140x5	929	2	15,46	30,92 S235JR
28	220x160x14	-	2	3,87	7,74 S235JR
29	240x120x10	-	1	2,26	2,26 S235JR
30	231x120x10	-	12	2,18	26,11 S235JR
31	180x100x10	-	12	1,41	16,96 S235JR
32	220x120x10	-	12	2,07	24,87 S235JR
33	200x110x10	-	24	1,73	41,45 S235JR
34	220x120x10	-	4	2,07	8,29 S235JR
35	120x120x4	-	4	0,45	1,81 S235JR
36	100x132x14	-	4	1,45	5,80 S235JR
37	100x140x14	-	2	1,54	3,08 S235JR
38	90x90x4	-	4	0,25	1,02 S235JR
39	160x160x4	-	2	0,80	1,61 S235JR
40	140x85x10	-	4	0,93	3,74 S235JR
41	118x120x14	-	4	1,56	6,22 S235JR
42	35x36x6	-	8	0,06	0,47 S235JR
43	320x250x16	-	2	10,05	20,10 S235JR
					2308,04 кг

Монтажна схема спомогателна стълба SRS
М 1:25

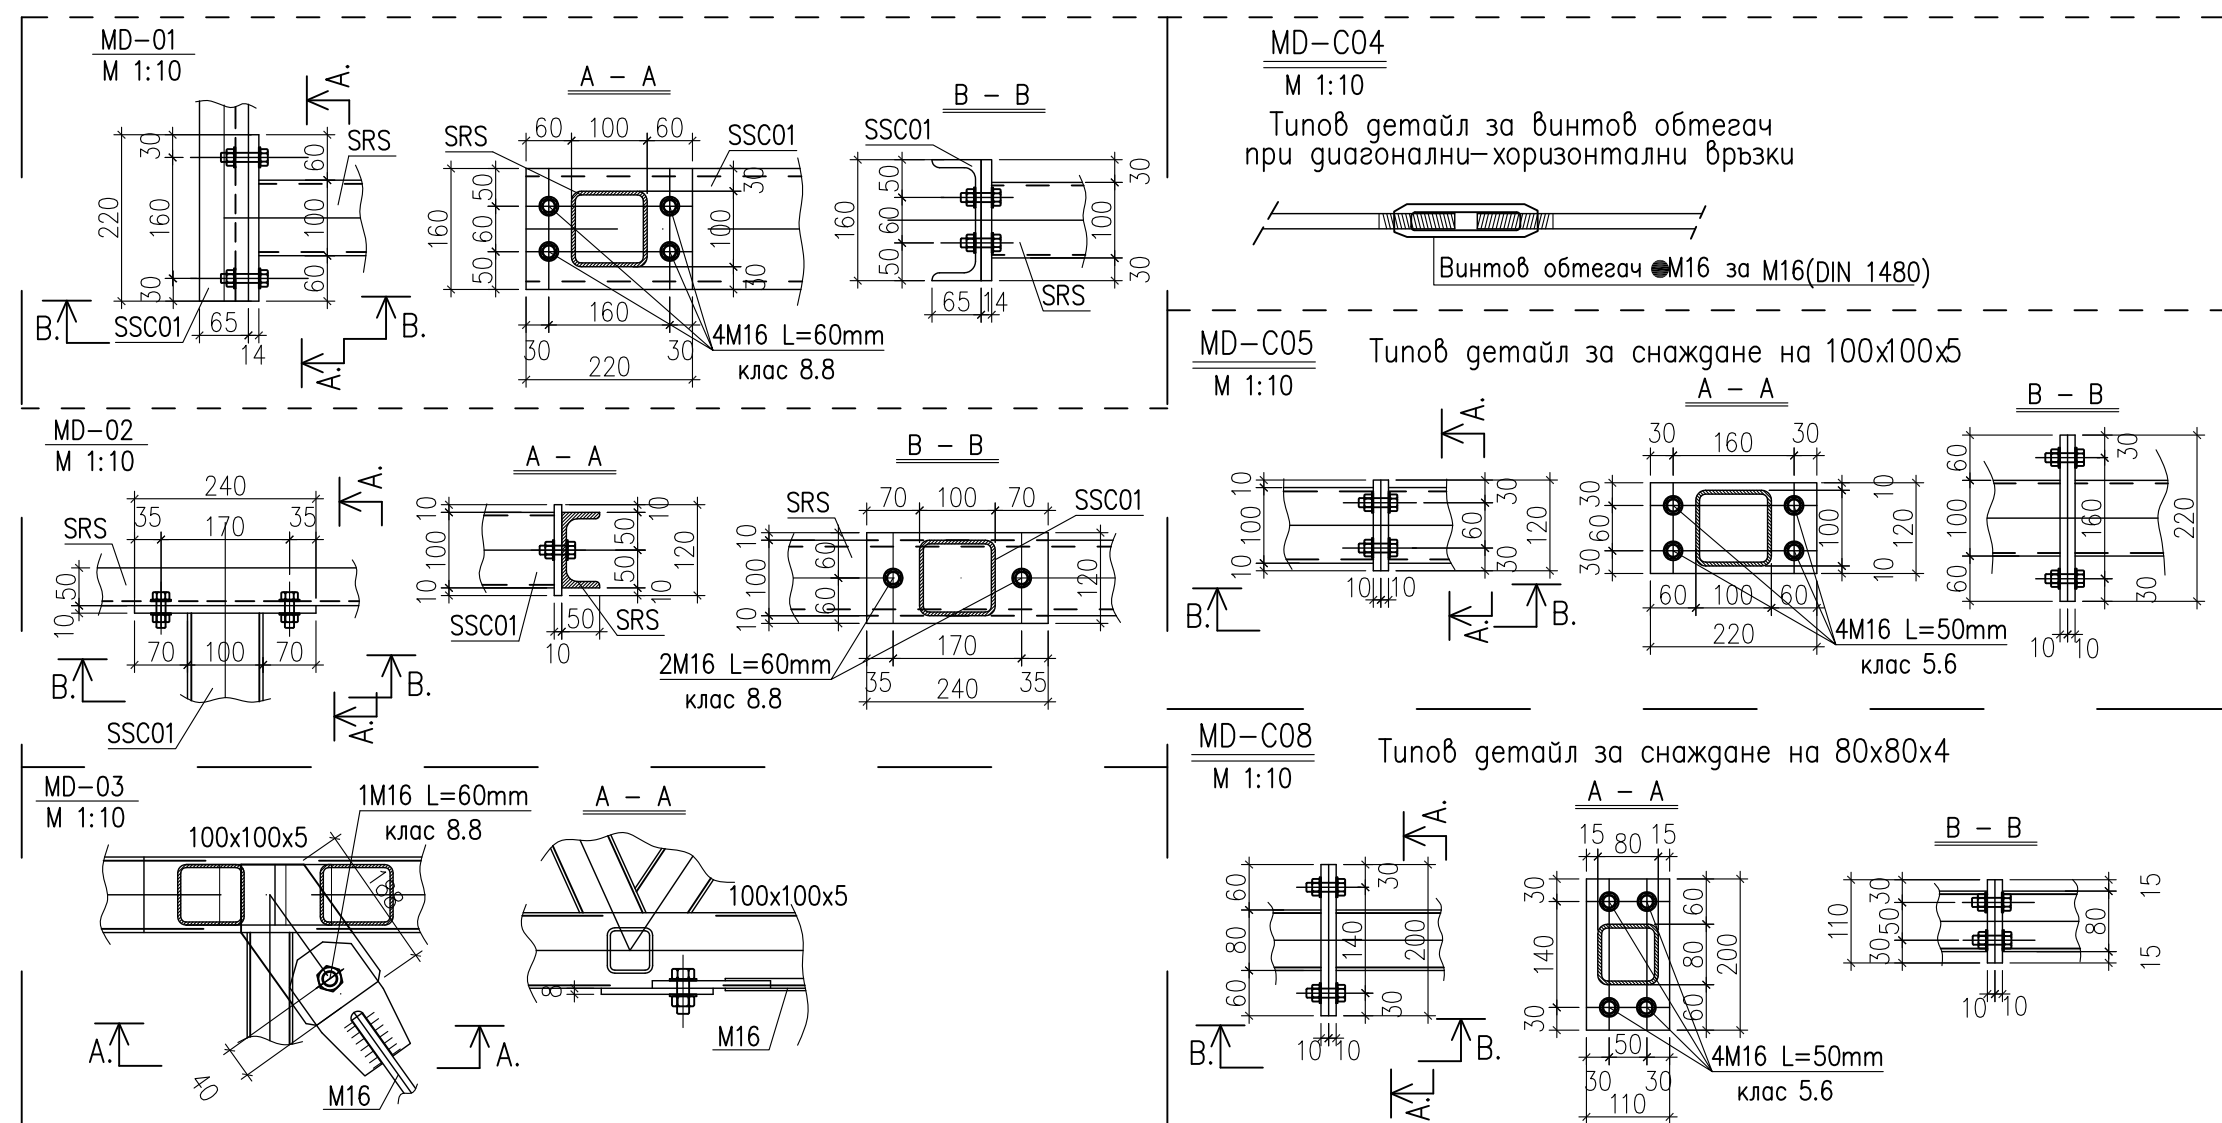

- Забележки:**
- Елементите да се приемат от проектанто-конструктор.
 - Всички размери са в милиметри.
 - За общи забележки конструктивна изградба чертеш II.1
 - След избор на изпълнителя, елементите да се съгласуват с проектанто-конструктор.
 - Конструкцията да се позиционира

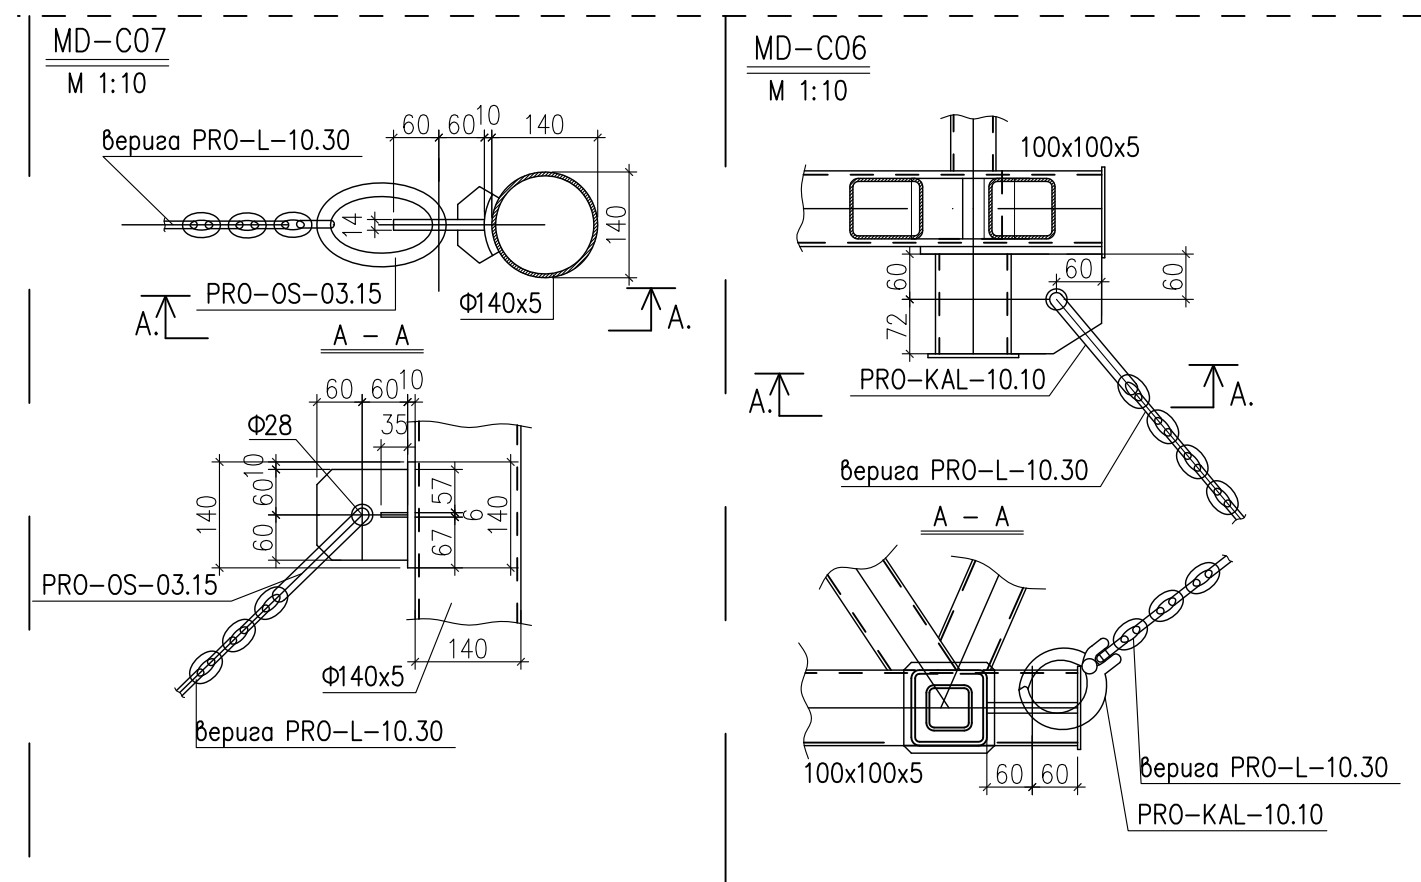

	"Изготвяне на инвестиционни проекти за реконструкция и модернизация на центрове за повишаване готовността на населението за реакция при наводнения"	
ВЪЗЛОЖИТЕЛ:		
Главна дирекция "Пожарна безопасност и защита на населението" - МВР гр. София 1309, ул. "Пиротска" № 171А		
ИЗПЪЛНИТЕЛ:		
"АРХОНТ" ЕООД гр. София, ул. "Акад. Борис Стефанов" №17		
ОБЕКТ:		
Реконструкция и модернизация на център за повишаване готовността на населението за реакция при наводнения в УПИ-VIII "СП-обект", кв.22.8, ул."Марияца" 16, гр. Шумен, (ПИ с идент. № 83510.664.334) : -Учебно-тренировъчен комплекс /УТК/		
ФАЗА:	ТЕХНИЧЕСКИ ПРОЕКТ	04.2017г.
ЧАСТ:	КОНСТРУКЦИИ	II.36
ЧЕРТЕЖ:	УТК - Монтажен план и монтажни детайли -Център "Пожарна служба"	М 1:10/25
РЪКОВОДИТЕЛ ПРОЕКТ	арх. Иво Тренчев	
ПРОЕКТАНТ	инж. Маринка Ангелова	
СЪГЛАСУВАЛИ ПРОЕКТАНТИ:	инж. Архитектура инж. Конструкции инж. Геодезия инж. ВиК инж. Електрическа инж. ОВК инж. ЕЕ инж. Паркоустр. и благоустр. инж. ПБ	инж. Иво Тренчев инж. Маринка Ангелова инж. Милен Диниев инж. Силва Мочева- Василева инж. Велко Поцов инж. Стоян Попов инж. Иванка Коемджиева инж. Калинка Станкова инж. Иванка Коемджиева
име на файл: P82N_POLIGON_TP_CO_SHUMEN-R02.dwg		
Проектът се финансира от Кооперативния фонд на Европейския съюз и от държавния бюджет на Република България чрез оперативна програма "Околна среда 2014-2020 г."		