




Силноточкова инсталация

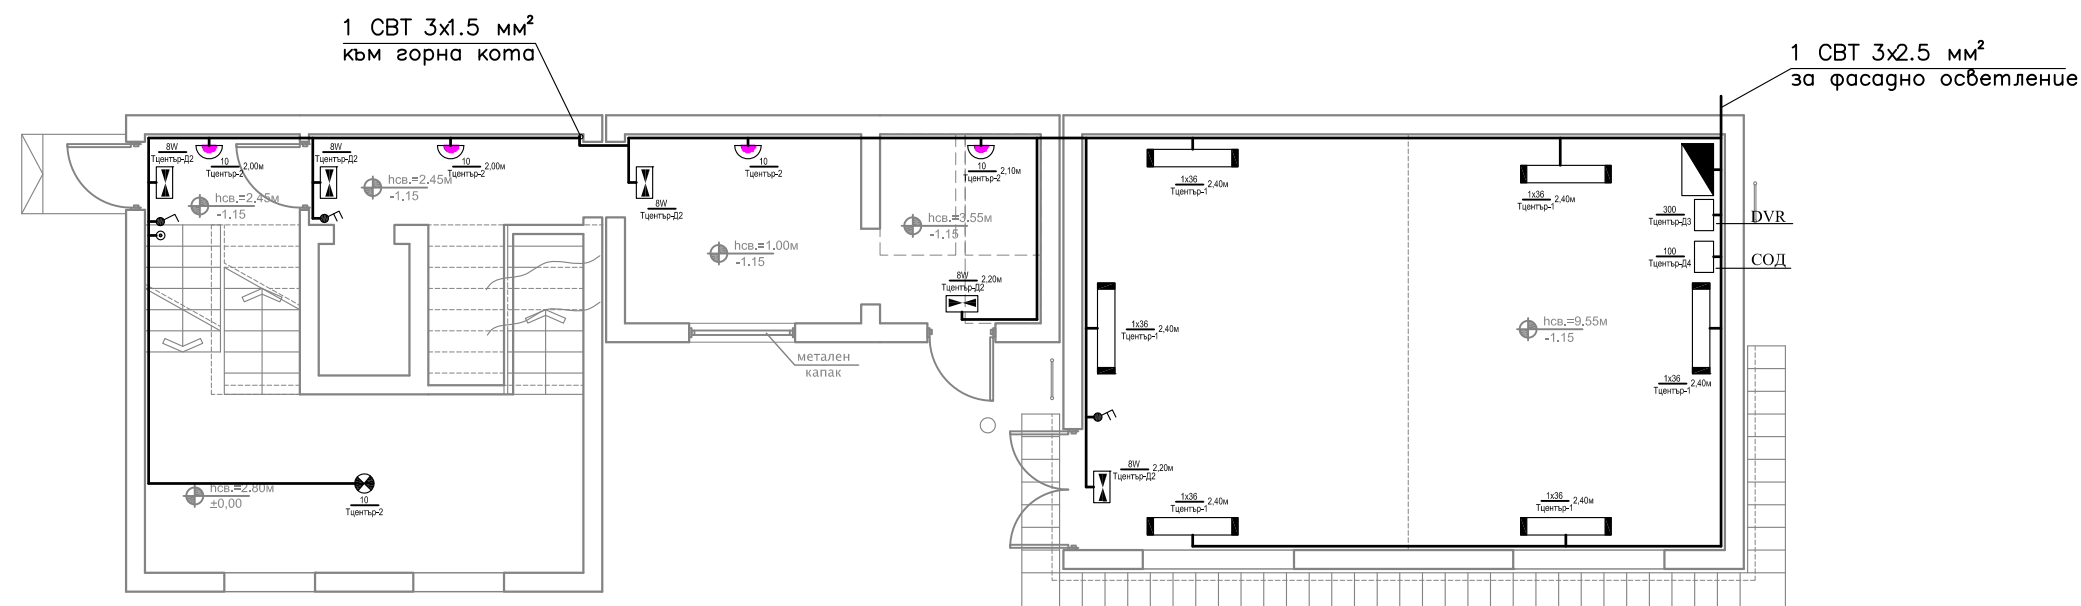

РАЗПРЕДЕЛЕНИЕ К ± 0.00
ЦЕНТЪР "ДВАТА ЕТАЖА"

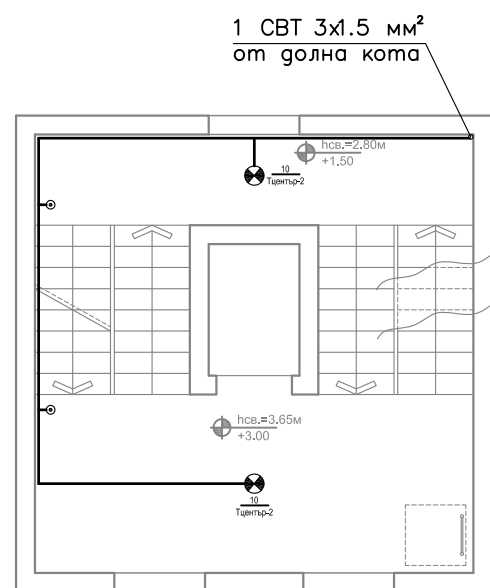

РАЗПРЕДЕЛЕНИЕ К+3.00
ЦЕНТЪР "ДВАТА ЕТАЖА"

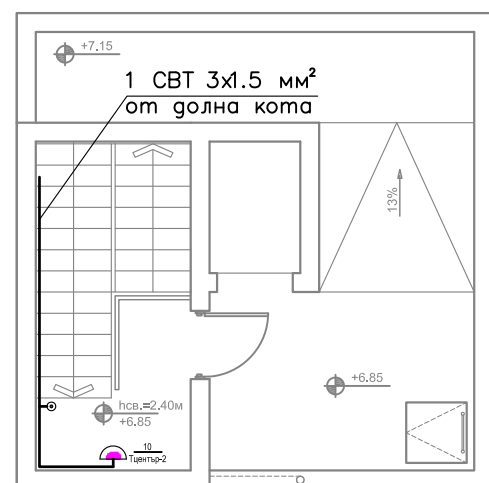

РАЗПРЕДЕЛЕНИЕ К+6.85
ЦЕНТЪР "ДВАТА ЕТАЖА"

ЛЕГАНДА




ЗАБЕЛЕЖКИ:

1. Кабелите да се положат открито в тръби на скоби по стени/тавани.



ЕВРОПЕЙСКИ СЪЮЗ
ЕВРОПЕЙСКИ СТРУКТУРНИ И
ИНВЕСТИЦИОННИ ФОНДОВЕ

"Изготвяне на инвестиционни проекти за реконструкция и модернизация на центрове за повишаване готовността на населението за реакция при наводнения"

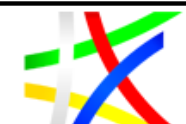

ОПЕРАТИВНА ПРОГРАМА
ОКОЛНА СРЕДА

ВЪЗЛОЖИТЕЛ:

Главна дирекция "Пожарна безопасност
и защита на населението" - МВР
гр. София 1309, ул. "Пиротска" № 171А

ИЗПЪЛНИТЕЛ:

"АРХОНТ" ЕООД
гр. София, ул. "Акад. Борис
Стефанов" №17

ОБЕКТ:

Реконструкция и модернизация на
център за повишаване готовността на
населението за реакция при наводнения
в УПИ-VII "СП-обект", кв.228,
ул."Марица" 1б, гр. Шумен,
(ПИ с идент. № 83510.664.334) :
–Учебно-тренировъчен комплекс /УТК/

ФАЗА:	ТЕХНИЧЕСКИ ПРОЕКТ	04.2017г.
ЧАСТ:	ЕЛЕКТРИЧЕСКА	5
ЧЕРТЕЖ:	СИЛНОТОКОВА ИНСТАЛАЦИЯ - ЦЕНТЪР „ДВАТА ЕТАЖА“, „ТУНЕЛА“ И „ПАРАПЕТИ“	М 1:100

РЪКОВОДИТЕЛ ПРОЕКТ		арх. Иво Тренчев	
ПРОЕКТАНТ		инж. Велко Пощов	
СЪГЛАСУВАЛИ ПРОЕКТАНТИ:	част:	име:	подпис:
	Архитектура	арх. Иво Тренчев	
	Конструкции	инж. Маринка Ангелова	
	Геодезия	инж. Милен Димиев	
	ВиК	инж. Силва Мочева- Василева	
	Електрическа	инж. Велко Пощов	
	ОВК	инж. Стоян Попов	
	ЕЕ	инж. Иванка Коемджиева	
	Паркоустр. и благоустр.	л. арх. Калинка Станкова	
	ПБ	инж. Иванка Коемджиева	

име на файл: PBZN_POLIGON_IP_SYORYJENIYA_EL_05_01.dwg

Проектът се финансира от Кохезионния фонд на Европейския съюз и от държавния бюджет на Република България чрез оперативна програма „Околна среда 2014-2020 г.“