



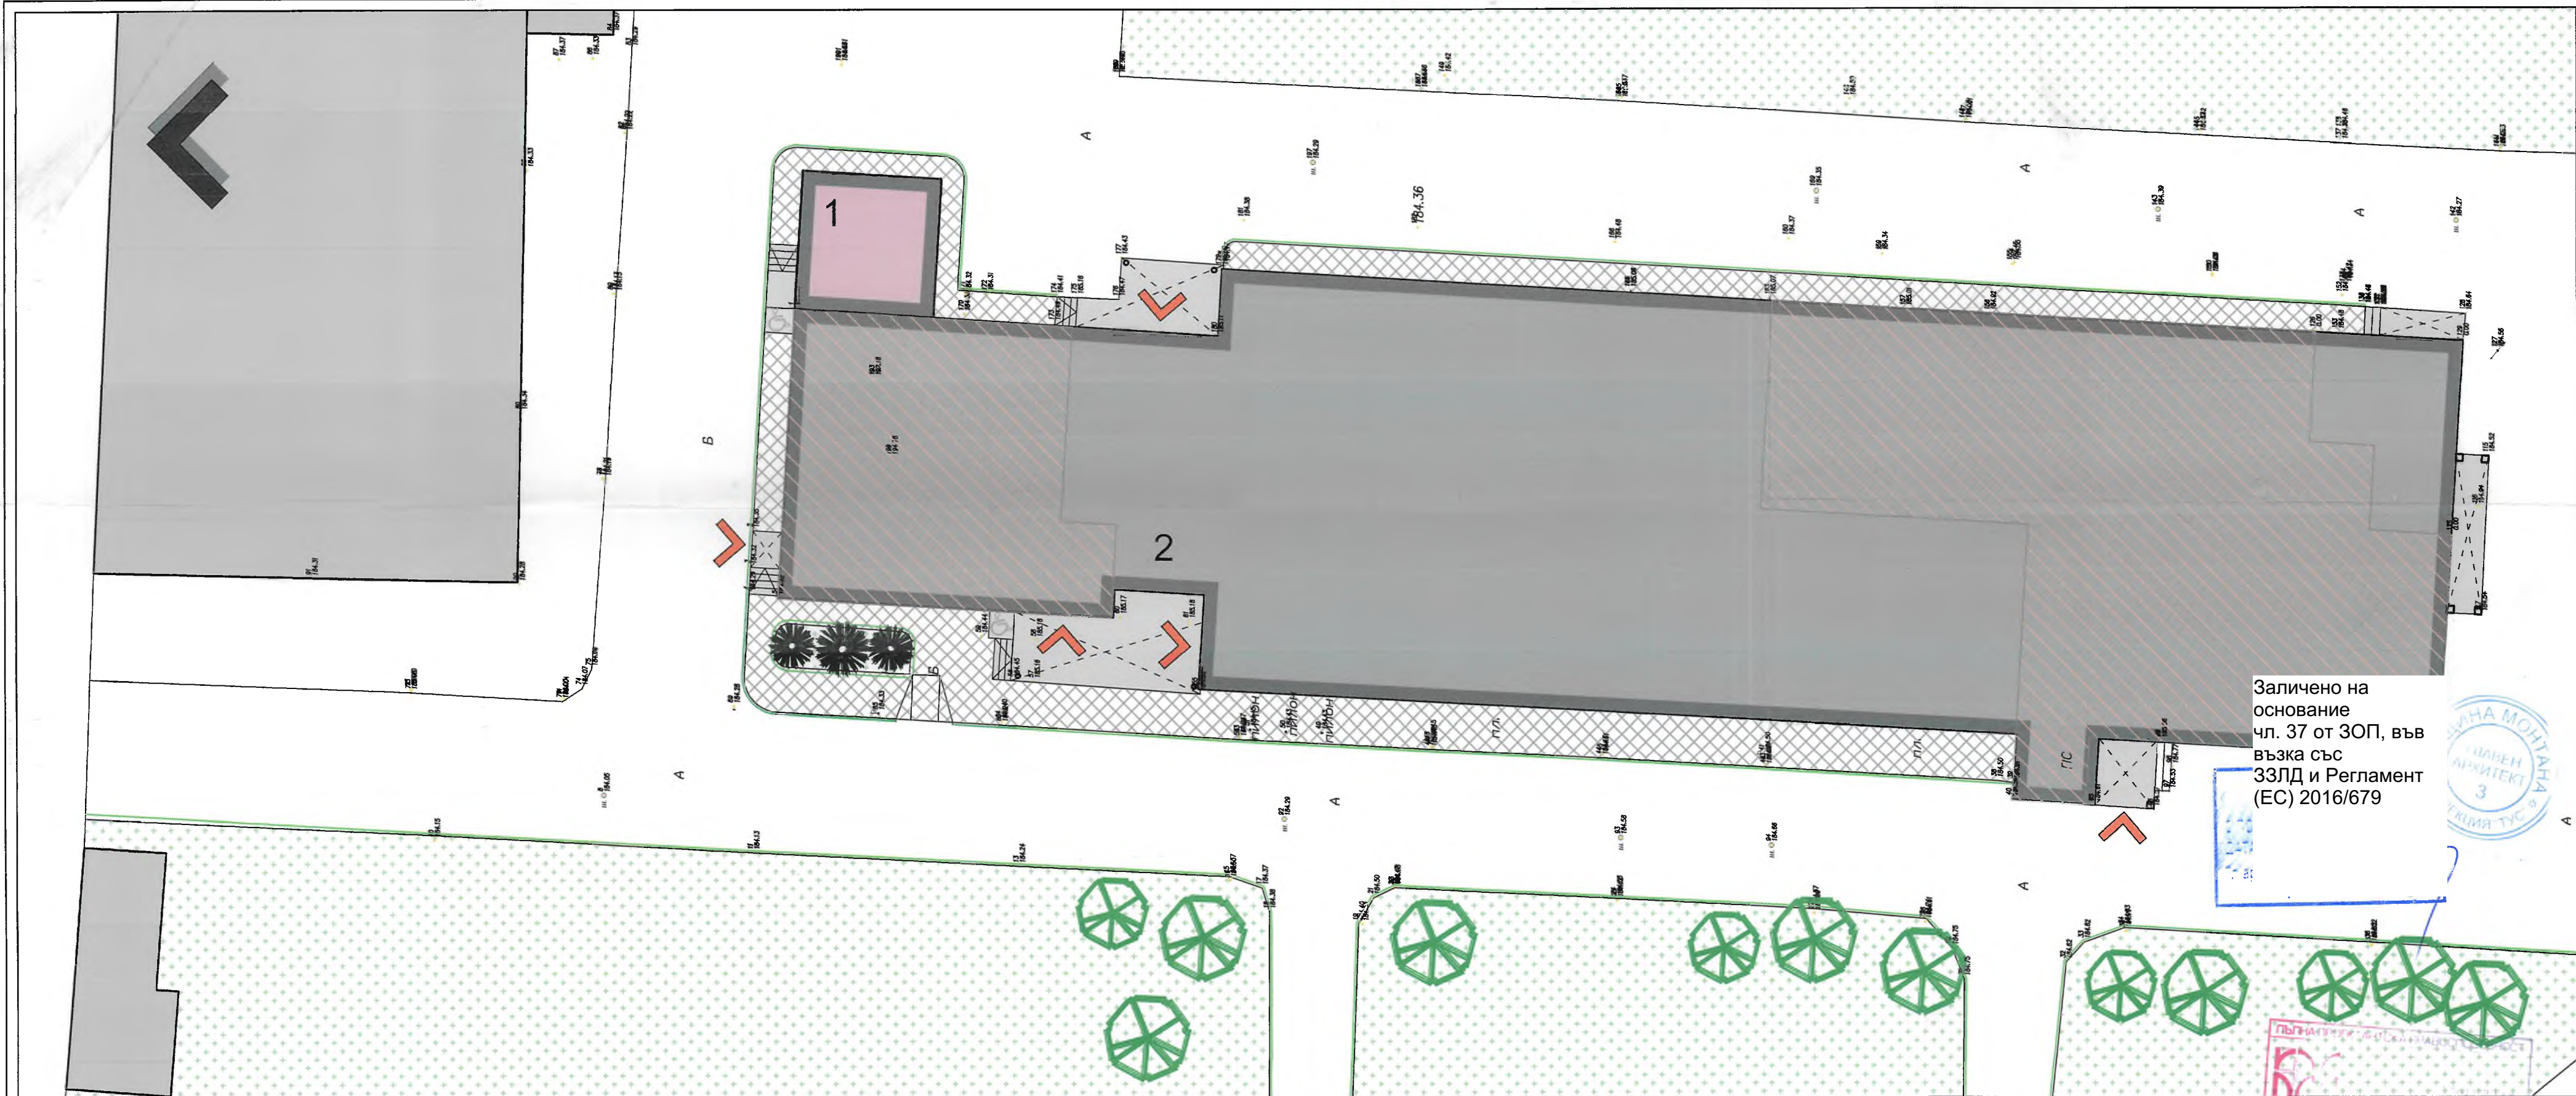

Заличено на основание
чл. 37 от ЗОП, във
възка със
ЗЗЛД и Регламент
(ЕС) 2016/679

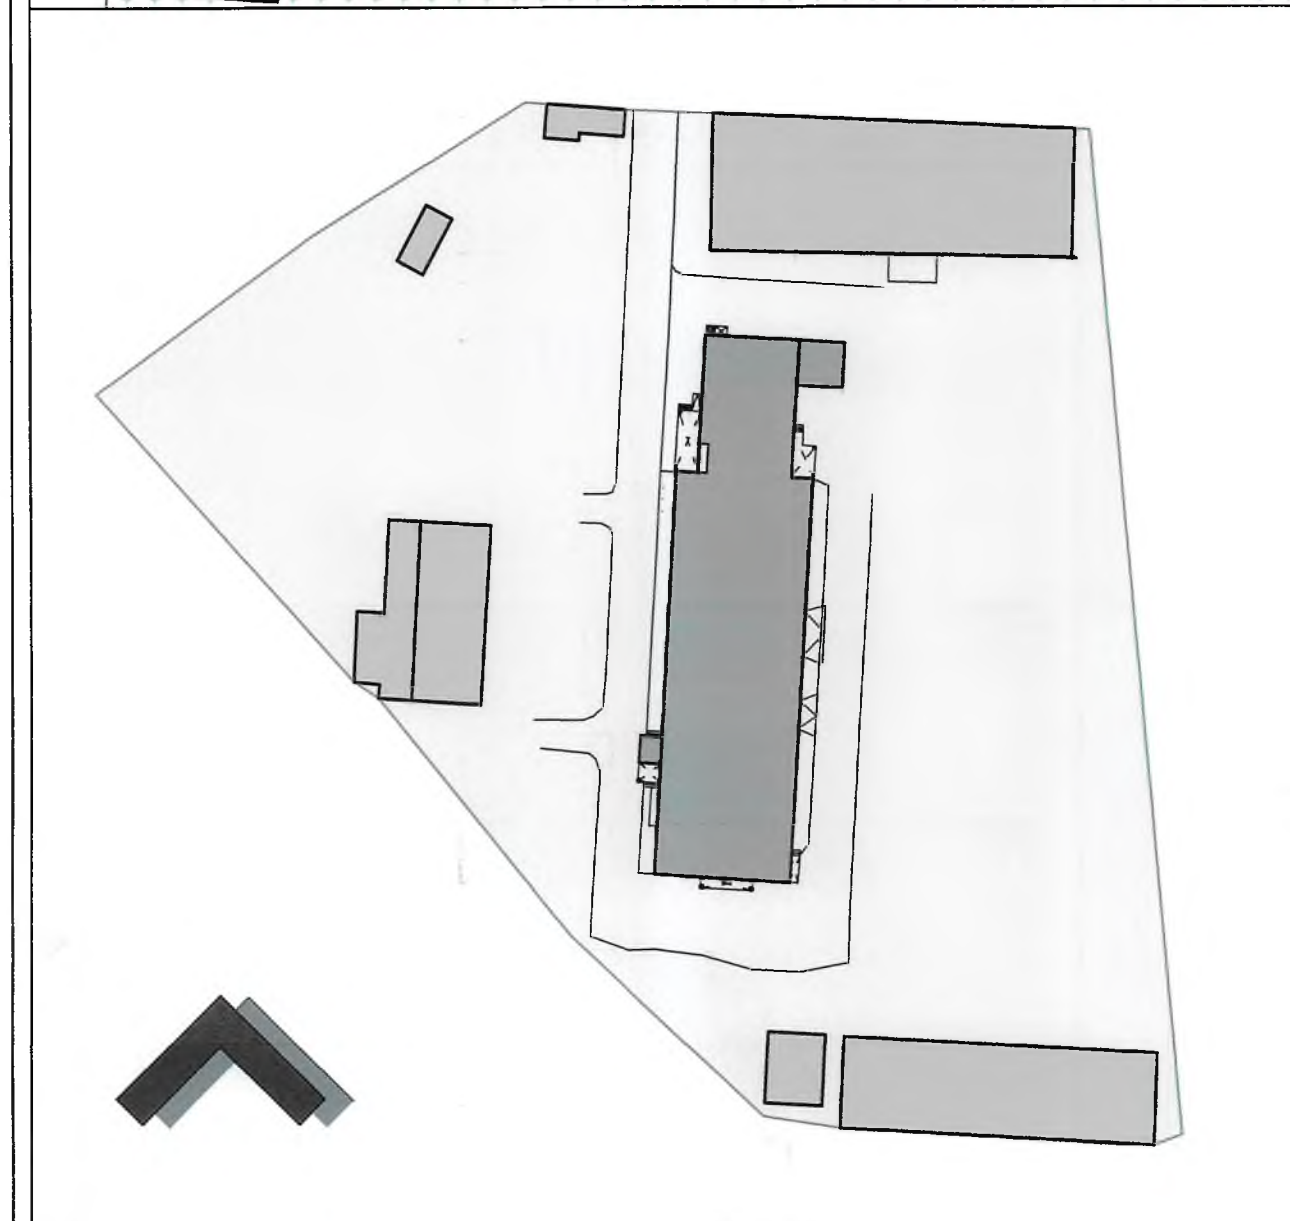

ЛЕГЕНДА:

1. ПРЕДМЕТ НА ПРОЕКТНАТА РАЗРАБОТКА
2. ПРИСТРОЙКА КЪМ СЪЩЕСТВУВАЩА СГРАДА
3. СЪЩЕСТВУВАЩА СГРАДА, ИЗВЪН ПРЕДМЕТА НА ПРОЕКТНАТА РАЗРАБОТКА
4. ВЕГЕТАТИВНИ ПЛОЩИ
5. СЪЩЕСТВУВАЩА АСФАЛТОБЕТОНОВА НАСТИЛКА
6. ПЛОЩАДКА С НАСТИЛКА ОТ МРАЗООУСТОЙЧИВ ГРАНИТОГРЕС
7. ТРОТОАР С НОВОПРЕДВИДЕНА НАСТИЛКА ОТ ВИБРОПРЕСОВАНИ ПЛОЧИ 50/50/4CM
8. ВХОД
9. ГРАДИНСКИ БОРДЮР

Заличено на основание
чл. 37 от ЗОП, във възка със
ЗЗЛД и Регламент (ЕС) 2016/679

ЧАС
специалист
арх. Н.

Заличено на основание
чл. 37 от ЗОП, във възка със
ЗЗЛД и Регламент (ЕС) 2016/679

„МЕГА-СТРОЙ-ИНЖ.“
Удостоверение № РК-0723/05
за оценяване на съответствието
инвестиционните проекти
управлявани на строителен
дата: 25.01.2013

ПРОЕКТАНСКО БЮРО „ТЕРАКОНСУЛТ“ ЕООД 1301 Sofia, Bulgaria (+02) 981-36-55 GSM 0888/45-41-40 E-mail: project@multiplexbg.com	
ОБЕКТ	Доизграждане на кабинетната и складова база, реконструкция на съществуващата столова и прилежащата инфраструктура на „Център за професионална квалификация - РДПБЗН - Монтана“ към ГДПБЗН - МВР
ВЪЗЛОЖИТЕЛ	ГД „ПОЖАРНА БЕЗОПАСНОСТ И ЗАЩИТА НА НАСЕЛЕНИЕТО“ при МВР
ЧЕРТЕЖ	ПЛАН НАСТИЛКИ
АРХИТЕКТУРА	арх. Сн. Танушева
НАЧЕРТАЛ	арх. Сн. Танушева
Р-Л ФИРМА	инж. Кънчо Паскалев
ЧАСТ: ГЕОДЕЗИЯ	ФАЗА: ТП
МАЩАБ: 1:200	ЧЕРТЕЖ N: 2/2
ДАТА: 09.2017г.	ФОРМАТ: 594/420

ТОЗИ ПРОДУКТ Е ИЗГОТВЕН С ЛИЦЕНЗИРАН СОФТУЕР. ВСИЧКИ АВТОРСКИ ПРАВА ЗАПАЗЕНИ. ЗАБРАНЕНО КОПИРАНЕ И МОДИФИЦИРАНЕ НА ЧЕРТЕЖА БЕЗ СЪГЛАСИЕТО НА АВТОРА