
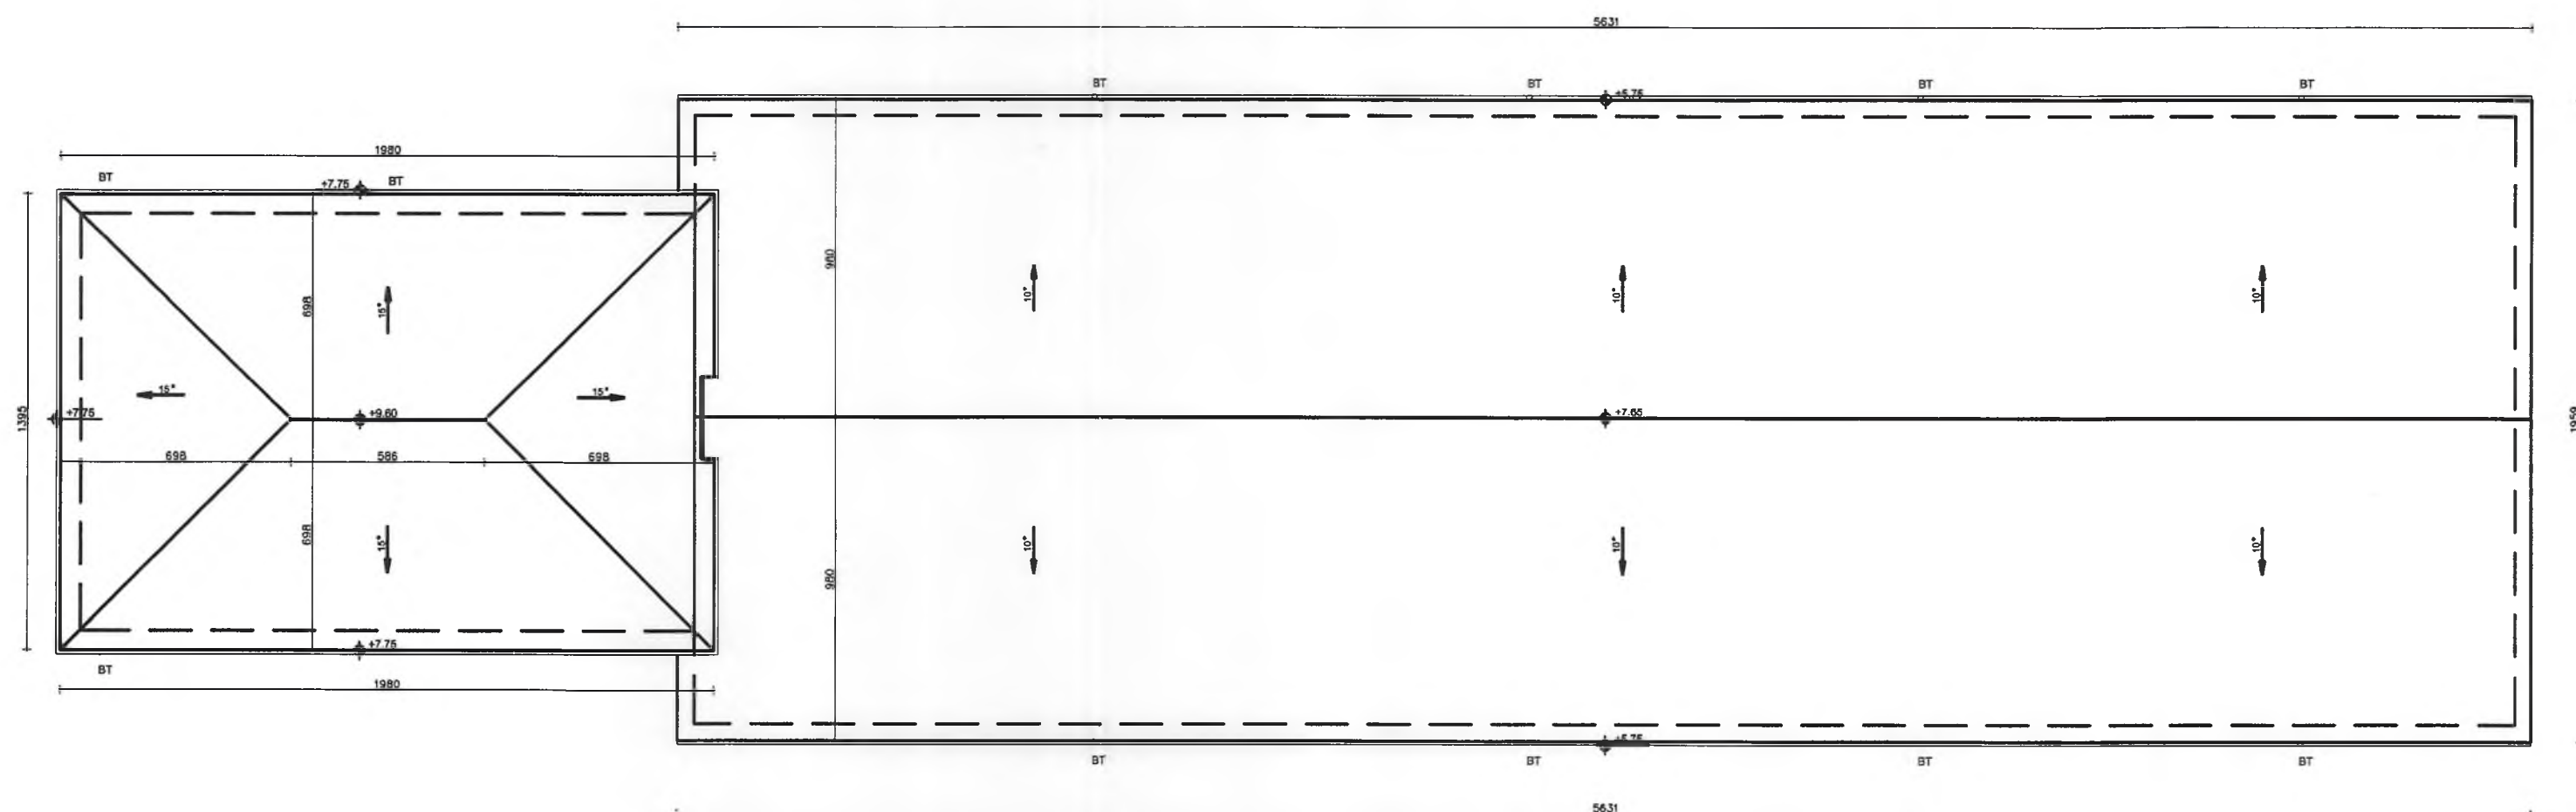


C

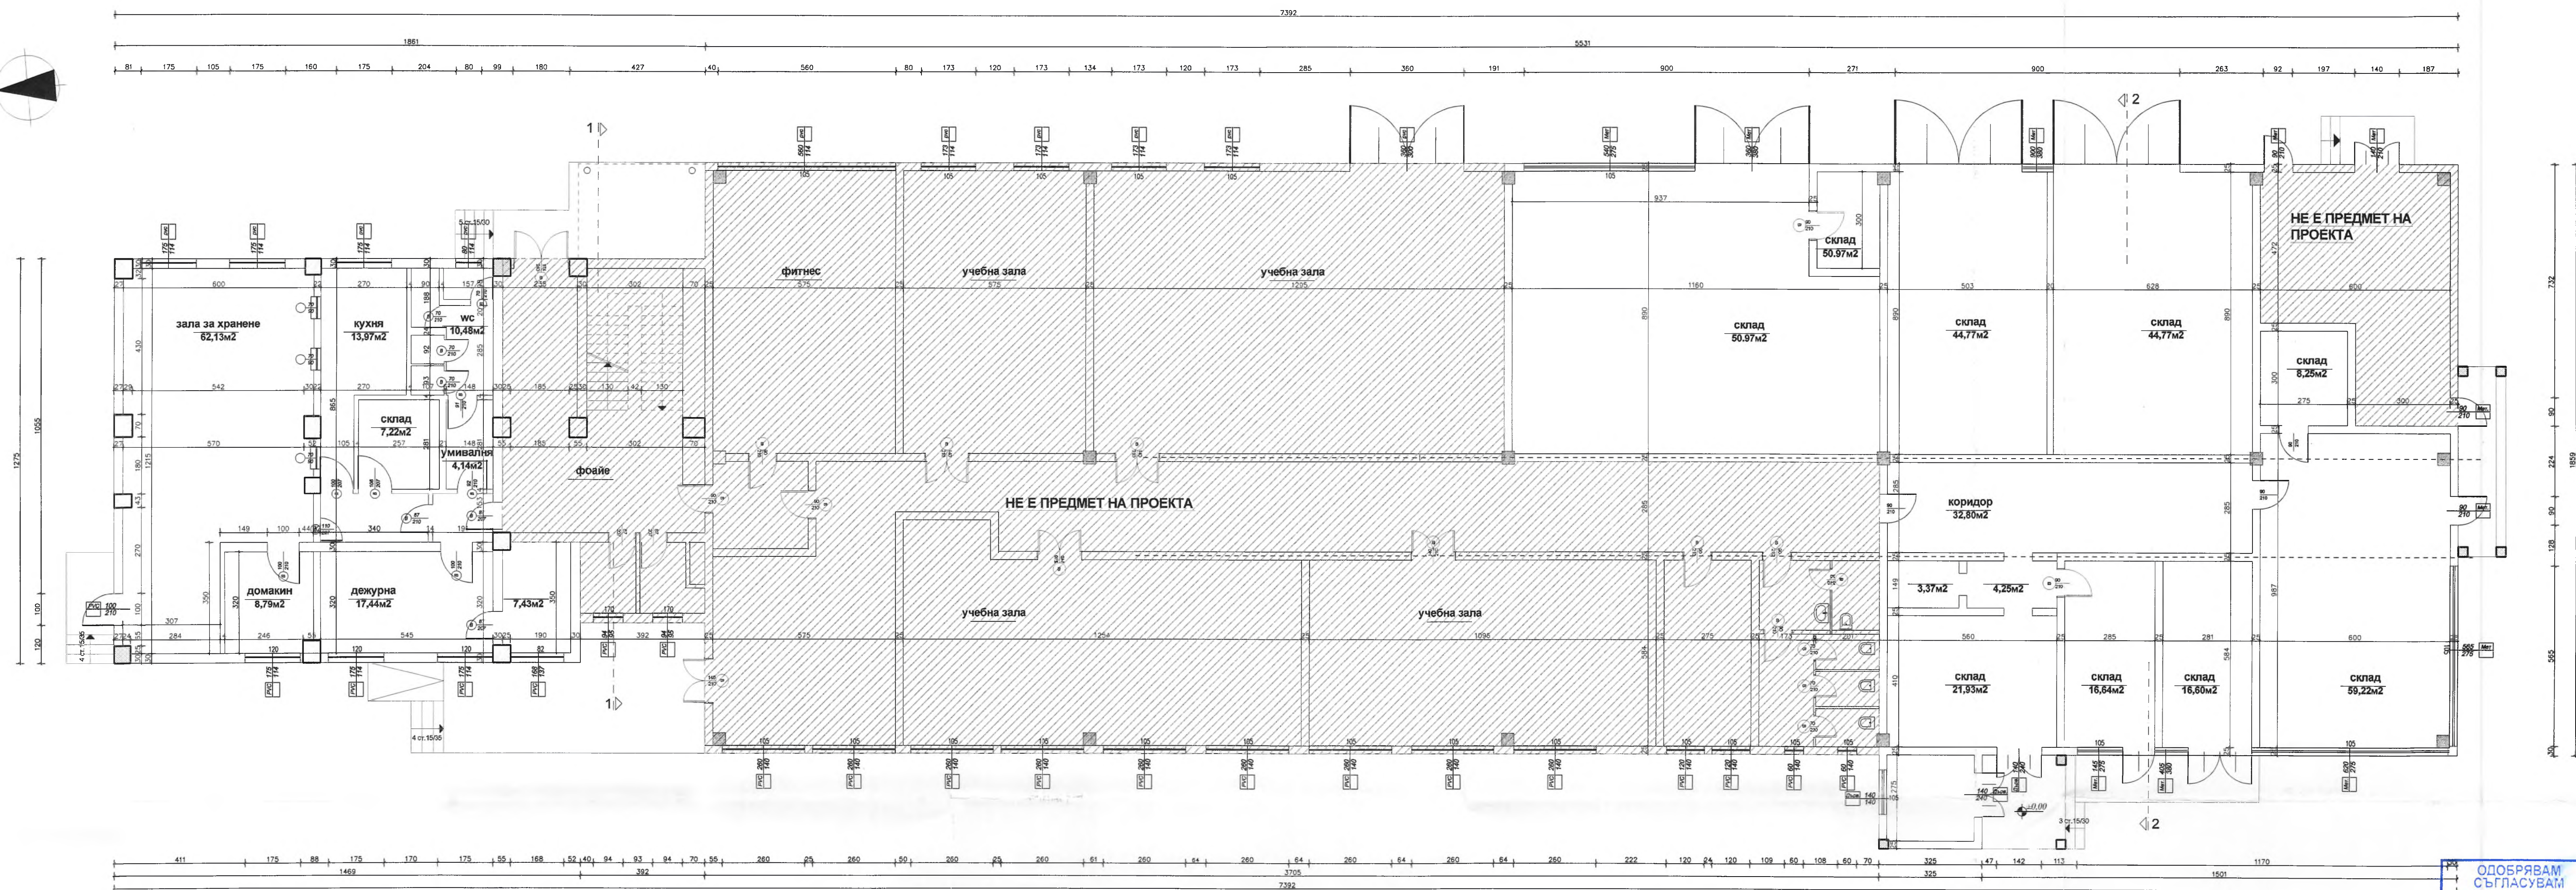

ПЛАН ПОКРИВ М1:200

РАЗПРЕДЕЛЕНИЕ
Заличено на основание
чл. 37 от ЗОП, във връзка със
ЗЗЛД и Регламент (ЕС) 2016/679

Заличено на основание
чл. 37 от ЗОП, във връзка със
ЗЗЛД и Регламент (ЕС) 2016/679

ЧАСТ: Заличено на основание
специален чл. 37 от ЗОП, във връзка със
арх. Н. ЗЗЛД и Регламент (ЕС) 2016/679

Заличено на основание
чл. 37 от ЗОП, във връзка със
ЗЗЛД и Регламент (ЕС) 2016/679

Заличено на основание
чл. 37 от ЗОП, във връзка със
ЗЗЛД и Регламент (ЕС) 2016/679

ПРОЕКТАНТС
1301 Sofia, Bulgaria (+02)981-36-55 GSM 0898/45-41-40 E-mail: projektants@multimedia.com

ОБЕКТ	Доизграждане на кабинетната и складова база, реконструкция на съществуващата столова и прилежащата инфраструктура на „Център за професионална квалификация - РДПБЗН - Монтана“ към ГДПБЗН - МВР
ВЪЗЛОЖИТЕЛ	ГД „ПОЖАРНА БЕЗОПАСНОСТ И ЗАЩИТА НА НАСЕЛЕНИЕТО“ при МВР
ЧЕРТЕЖ	РАЗПРЕДЕЛЕНИЕ
АРХИТЕКТ	арх. Снежана Танушев Заличено на основание чл. 37 от ЗОП, във връзка със ЗЗЛД и Регламент (ЕС) 2016/679
НАЧЕРТАЛ	арх. Снежана Танушев Заличено на основание чл. 37 от ЗОП, във връзка със ЗЗЛД и Регламент (ЕС) 2016/679
Р-Л ФИРМА	инж. Кръстю Паскалев
ЧАСТ:	ФАЗА: ЗАСНЕМАНЕ