
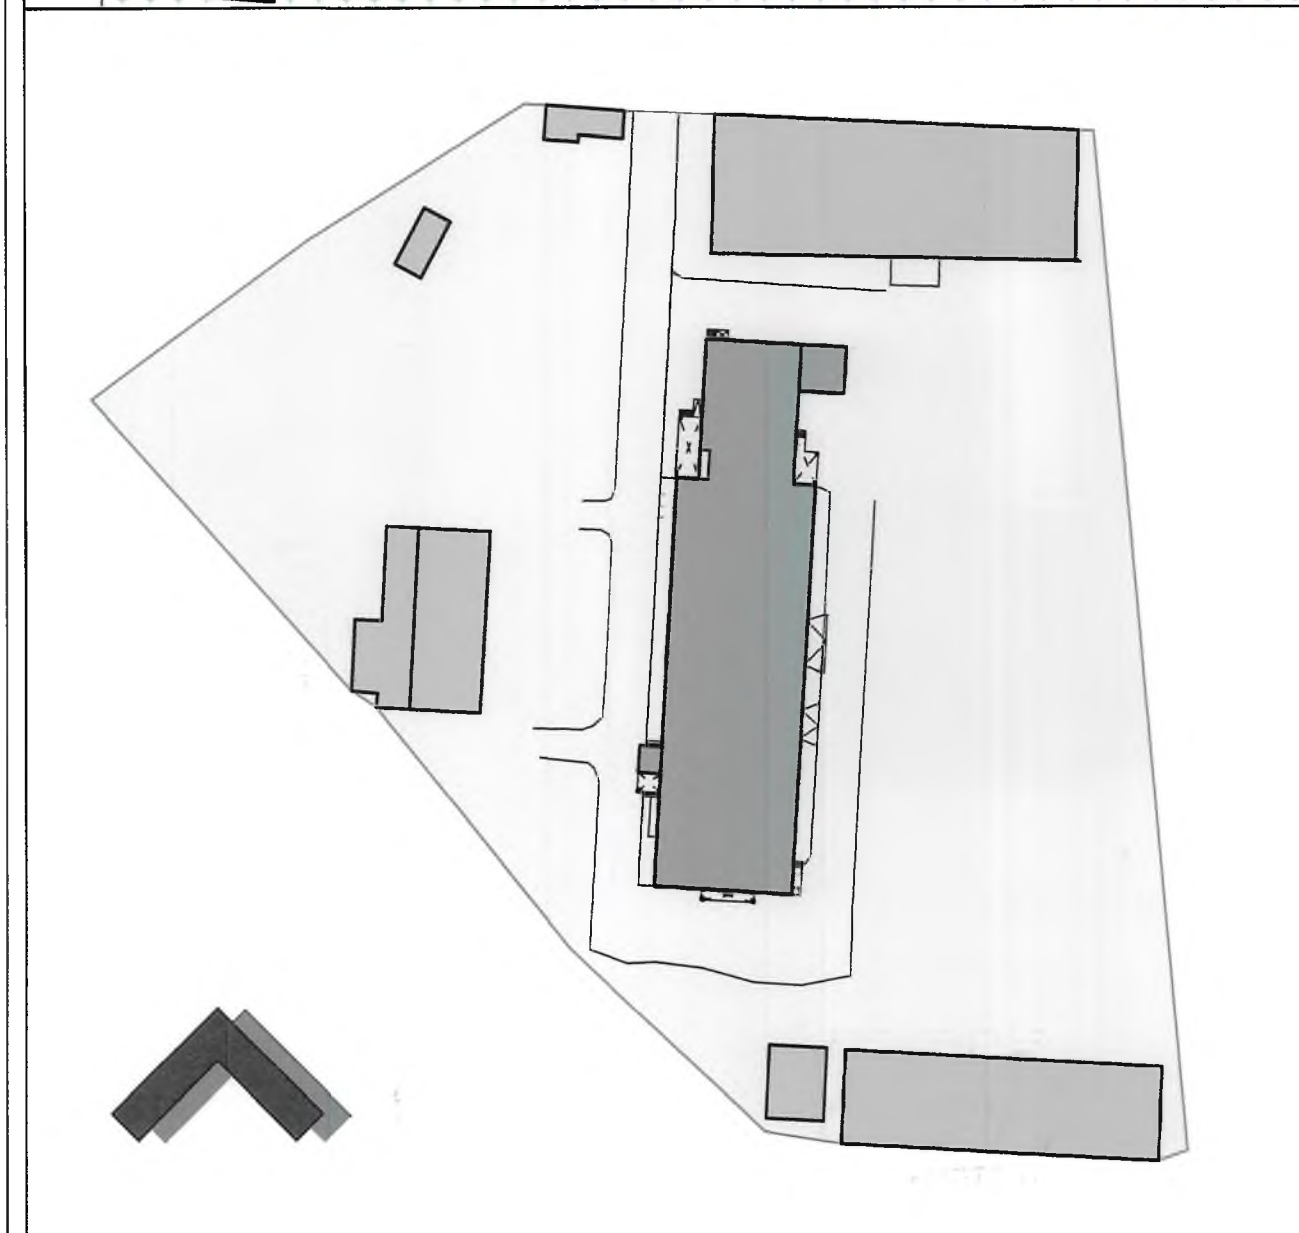


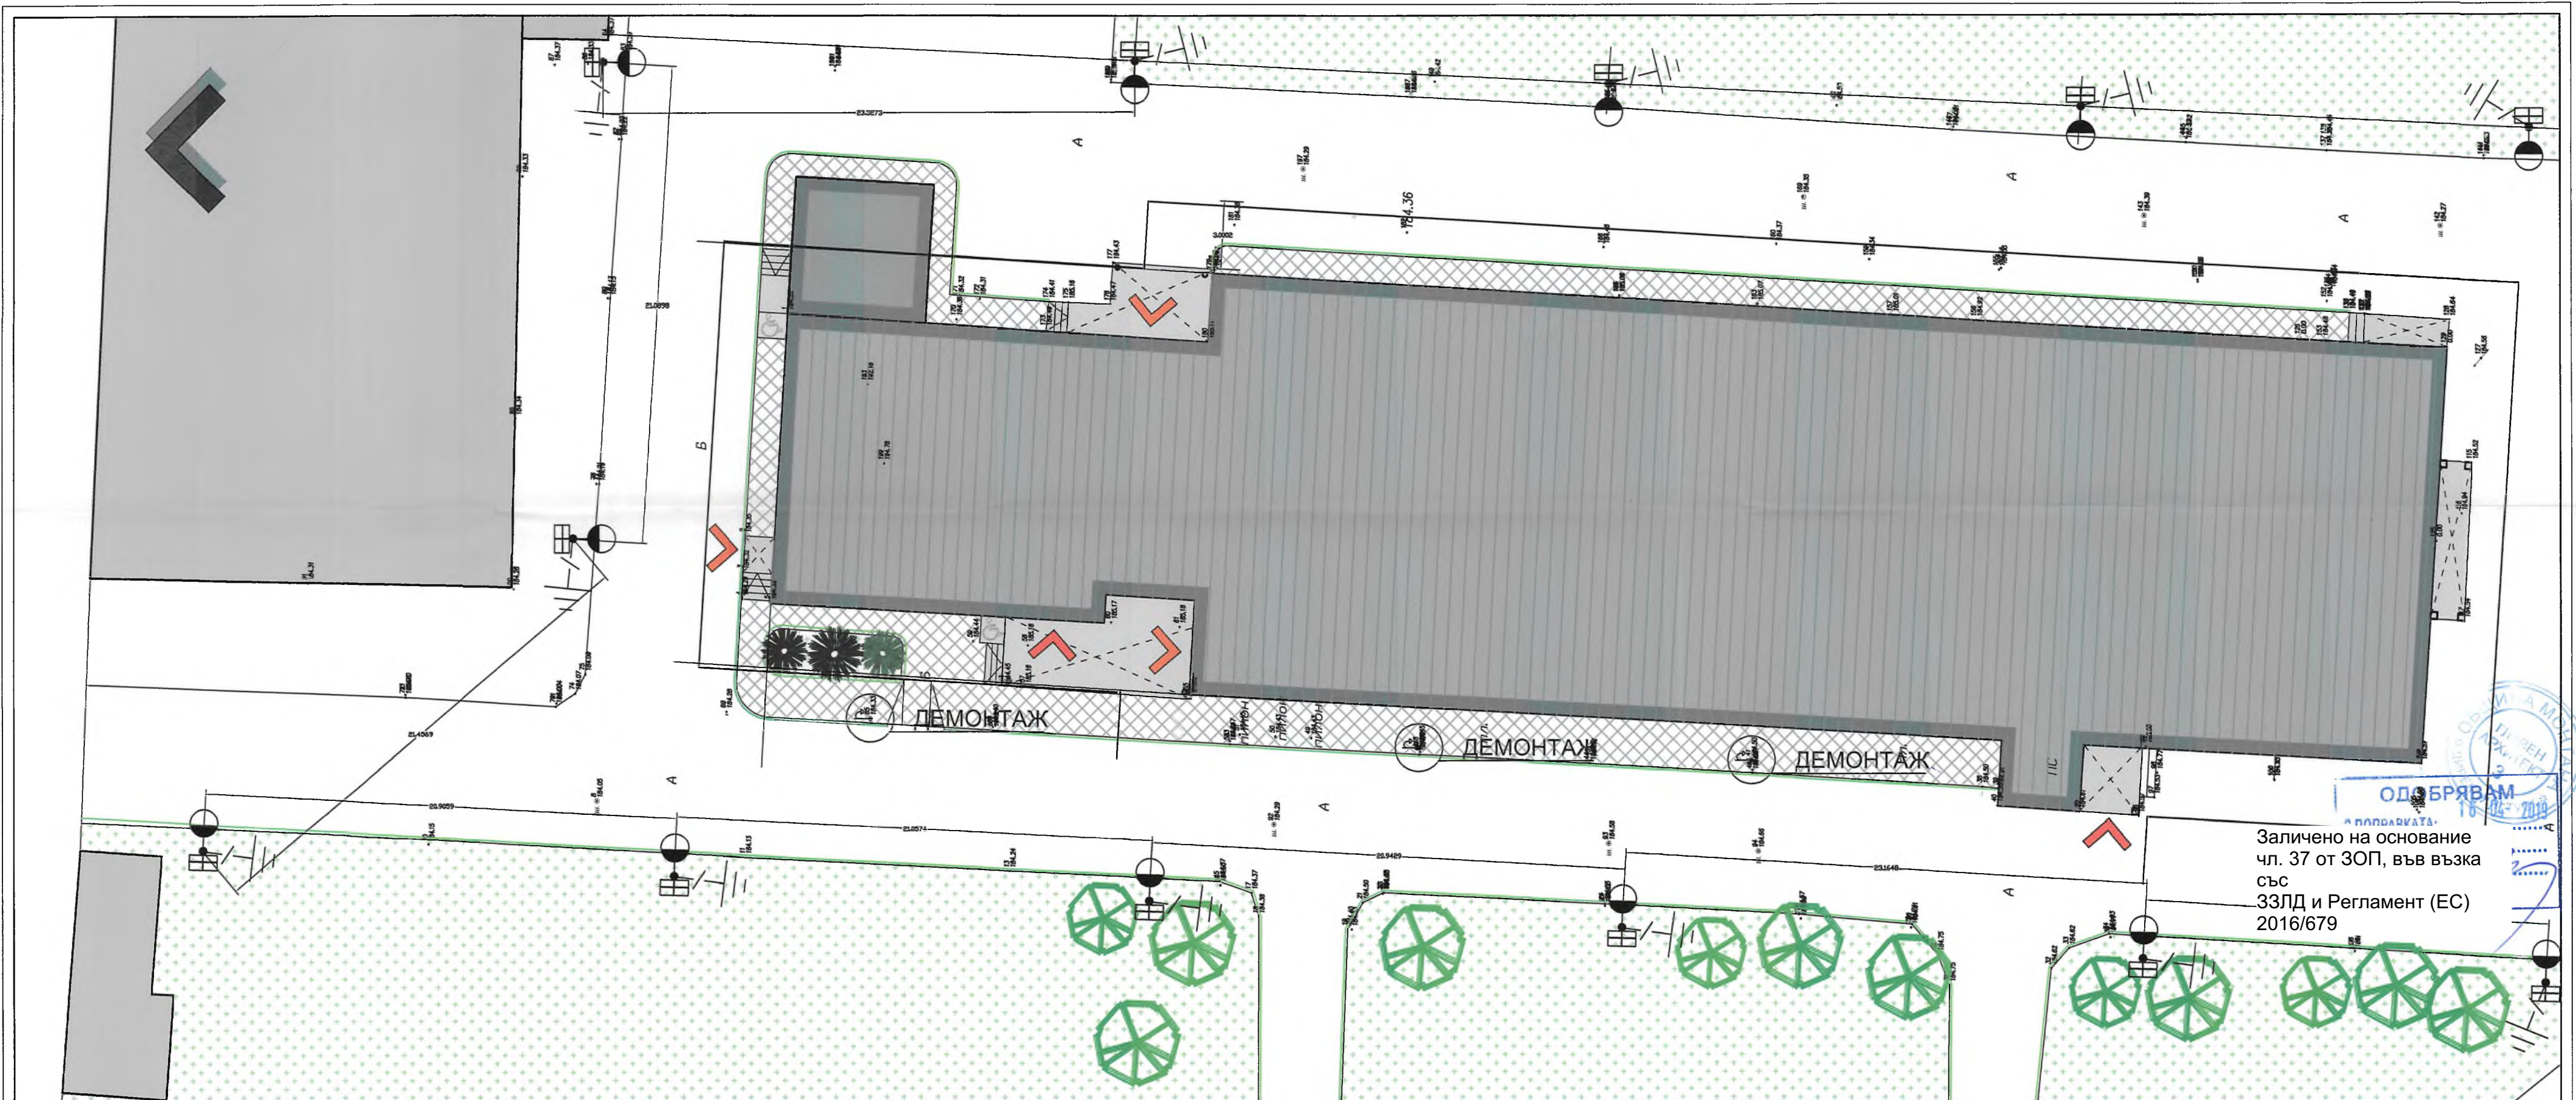

- ЛЕГЕНДА:**
1. СЪЩЕСТВУВАЩА СГРАДА, ПРЕДМЕТ НА ПРОЕКТНАТА РАЗРАБОТКА
 2. ПРИСТРОЙКА КЪМ СЪЩЕСТВУВАЩА СГРАДА
 3. СЪЩЕСТВУВАЩА СГРАДА, ИЗВЪН ПРЕМЕТА НА ПРОЕКТНАТА РАЗРАБОТКА
 4. ВЕГЕТАТИВНИ ПЛОЩИ
 5. СЪЩЕСТВУВАЩА АСФАЛТОБЕТОНОВА НАСТИЛКА
 6. ПЛОЩАДКА С НАСТИЛКА ОТ МРАЗООУСТОЙЧИВ ГРАНИТОГРЕС
 7. ТРОТОАР С НОВОПРЕДВИДЕНА НАСТИЛКА ОТ ВИБРОПРЕСОВАНИ ПЛОЧИ 50/50/4CM
 8. ВХОД
 9. ГРАДИНСКИ БОРДЮР

- ЛЕГЕНДА ПО ЧАСТ ЕЛЕКТРО**
1. НА ЗАЩИТНО ЗАЗЕМЯВАНЕ ПОДЛЕЖАТ И ВСИЧКИ МЕТАЛНИ ЧАСТИ НА НОВОПРОЕКТИРАНИТЕ ОСВЕТИТЕЛИ - СТЫЛБОВЕ И ЕЛ. ОКОМПЛЕКТОВКА ЗА АВТОНОМНОТО ЗАХРАНВАНЕ, КОИТО НЕ СА ПОД НАПРЕЖЕНИЕ, НО МОГАТ ДА ПОПАДНАТ ПОД ТАКОВА.
 2. ЗАЗЕМИТЕЛНАТА ИНСТАЛАЦИЯ ДА СЕ ИЗПЪЛНИ ОТ ОТДЕЛНИ КОМБИНИРАНИ ЗАЗЕМИТЕЛИ ОТ СТОМАНЕНА ПОЦИНКОВАНА ШИНА 40/4MM И СТОМАНЕН ПОЦИНКОВАН ВИНКЕЛ L65/65/5 С ЕДИНИЧНА ДЪЛЖИНА 2,5M. ВРЪЗКИТЕ МЕЖДУ ЕЛЕМЕНТИТЕ НА ЗАЗЕМИТЕЛИТЕ, КАКТО И МЕЖДУ ЗАЗЕМИТЕЛ И ЗАЗЕМЯВАН ЕЛЕМЕНТ ДА БЪДАТ НА ЗАВАРКА С ДЪЛЖИНА НА ЗАВАРЪЧНИЯ ШЕВ 10MM. КЪМ КОРПУС СТЫЛБ И ЕЛ. ОБОРУДВАНЕ НА ЗАЗЕМ. КЛЕМА.
 3. ПРЕХОДНОТО СЪПРОТИВЛЕНИЕ НА ЗАЗЕМИТЕЛНАТА ИНСТАЛАЦИЯ ДА БЪДЕ НЕ ПО-МАЛКО ОТ 10 OMA.
 4. ПРЕХОДНОТО СЪПРОТИВЛЕНИЕ НА МЪЛНИЕЗАЩИТНАТА ИНСТАЛАЦИЯ ДА БЪДЕ НЕ ПО-МАЛКО ОТ 10 OMA.
 5. ПРЕХОДНОТО СЪПРОТИВЛЕНИЕ ДА СЕ ЗАМЕРВА ЕДИН ПЪТ ГОДИШНО ПРЕЗ НАЙ-СУХИЯ ПЕРИОД НА ГОДИНАТА.

МЕГА-СТРОЙ-ИНЖЕНЕРИ ЕООД
Удостоверение № РН-0723/05-7.2017г.
за осигуряване на съответствие на
инвестиционните проекти и
управляване на строителния
процес и изпълнение на
заказаните работи

Заличено на основание
чл. 37 от ЗОП, във
възка със
ЗЗЛД и Регламент (ЕС)
2016/679

ЧАСТ: ЕЛ.
специалист:
инж. Кр. Кръстев

ЗАБЕЛЕЖКА ПО ЧАСТ ЕЛЕКТРО

1. НА ЗАЩИТНО ЗАЗЕМЯВАНЕ ПОДЛЕЖАТ И ВСИЧКИ МЕТАЛНИ ЧАСТИ НА НОВОПРОЕКТИРАНИТЕ ОСВЕТИТЕЛИ - СТЫЛБОВЕ И ЕЛ. ОКОМПЛЕКТОВКА ЗА АВТОНОМНОТО ЗАХРАНВАНЕ, КОИТО НЕ СА ПОД НАПРЕЖЕНИЕ, НО МОГАТ ДА ПОПАДНАТ ПОД ТАКОВА.
2. ЗАЗЕМИТЕЛНАТА ИНСТАЛАЦИЯ ДА СЕ ИЗПЪЛНИ ОТ ОТДЕЛНИ КОМБИНИРАНИ ЗАЗЕМИТЕЛИ ОТ СТОМАНЕНА ПОЦИНКОВАНА ШИНА 40/4MM И СТОМАНЕН ПОЦИНКОВАН ВИНКЕЛ L65/65/5 С ЕДИНИЧНА ДЪЛЖИНА 2,5M. ВРЪЗКИТЕ МЕЖДУ ЕЛЕМЕНТИТЕ НА ЗАЗЕМИТЕЛИТЕ, КАКТО И МЕЖДУ ЗАЗЕМИТЕЛ И ЗАЗЕМЯВАН ЕЛЕМЕНТ ДА БЪДАТ НА ЗАВАРКА С ДЪЛЖИНА НА ЗАВАРЪЧНИЯ ШЕВ 10MM. КЪМ КОРПУС СТЫЛБ И ЕЛ. ОБОРУДВАНЕ НА ЗАЗЕМ. КЛЕМА.
3. ПРЕХОДНОТО СЪПРОТИВЛЕНИЕ НА ЗАЗЕМИТЕЛНАТА ИНСТАЛАЦИЯ ДА БЪДЕ НЕ ПО-МАЛКО ОТ 10 OMA.
4. ПРЕХОДНОТО СЪПРОТИВЛЕНИЕ НА МЪЛНИЕЗАЩИТНАТА ИНСТАЛАЦИЯ ДА БЪДЕ НЕ ПО-МАЛКО ОТ 10 OMA.
5. ПРЕХОДНОТО СЪПРОТИВЛЕНИЕ ДА СЕ ЗАМЕРВА ЕДИН ПЪТ ГОДИШНО ПРЕЗ НАЙ-СУХИЯ ПЕРИОД НА ГОДИНАТА.

ПРОЕКТАНТСКО БЮРО ТУРТАНСКИ 1301 Sofia, Bulgaria (+02) 981-36-55 GSM 0888/45-41-40 E-mail: info@turtanski.com		Заличено на основание чл. 37 от ЗОП, във възка със ЗЗЛД и Регламент (ЕС) 2016/679
ОБЕКТ	Доизграждане на кабинетната и складова база, реконструкция на прилежащата инфраструктура на "Център за професионална подготовка" към ГДПБЗН "МВР"	Заличено на основание чл. 37 от ЗОП, във възка със ЗЗЛД и Регламент (ЕС) 2016/679
ВЪЗЛОЖИТЕЛ	ГД "ПОЖАРНА БЕЗОПАСНОСТ И ЗАЩИТА НА НАСЕЛЕНИЕТО" при МВР	Заличено на основание чл. 37 от ЗОП, във възка със ЗЗЛД и Регламент (ЕС) 2016/679
ЧЕРТЕЖ	РАЙОННО ОСВЕТЛЕНИЕ	Заличено на основание чл. 37 от ЗОП, във възка със ЗЗЛД и Регламент (ЕС) 2016/679
АРХИТЕКТ	инж.Ваня Туртанска	Заличено на основание чл. 37 от ЗОП, във възка със ЗЗЛД и Регламент (ЕС) 2016/679
НАЧЕРТАЛ	инж.Ваня Туртанска	Заличено на основание чл. 37 от ЗОП, във възка със ЗЗЛД и Регламент (ЕС) 2016/679
Р-Л ФИРМА	инж.Кънчо Паскалев	Заличено на основание чл. 37 от ЗОП, във възка със ЗЗЛД и Регламент (ЕС) 2016/679
ЧАСТ: ЕЛЕКТРО	ФАЗА:ТП	Заличено на основание чл. 37 от ЗОП, във възка със ЗЗЛД и Регламент (ЕС) 2016/679