




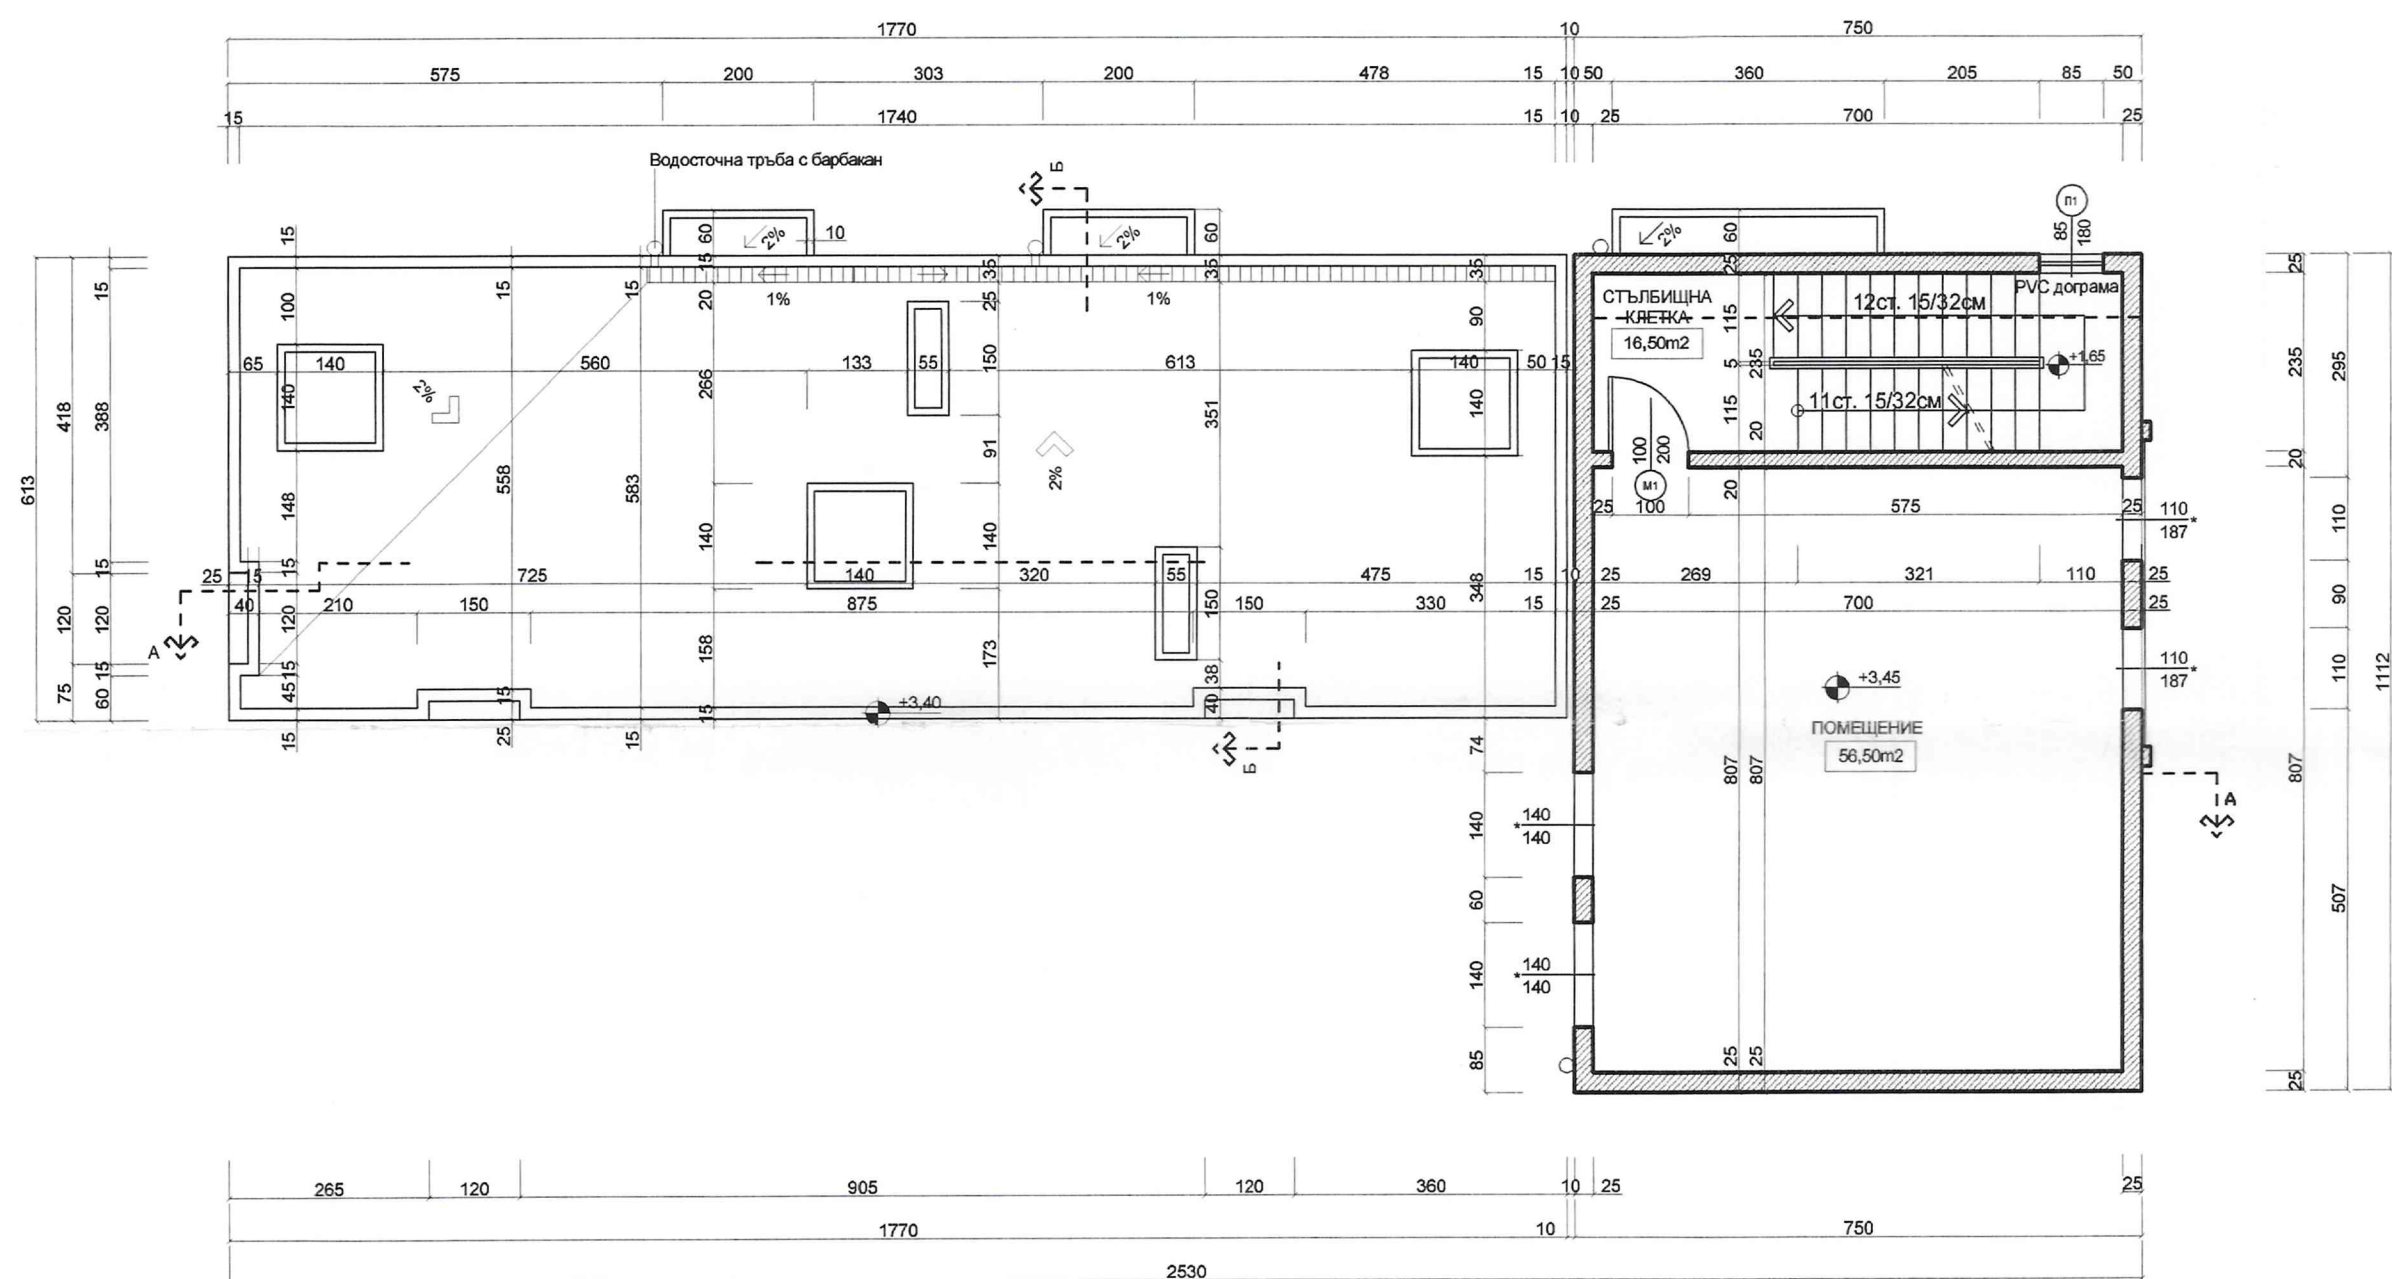


РАЗПРЕДЕЛЕНИЕ на кота +3,45/ ПЛАН ПОКРИВНИ ЛИНИИ М1:100

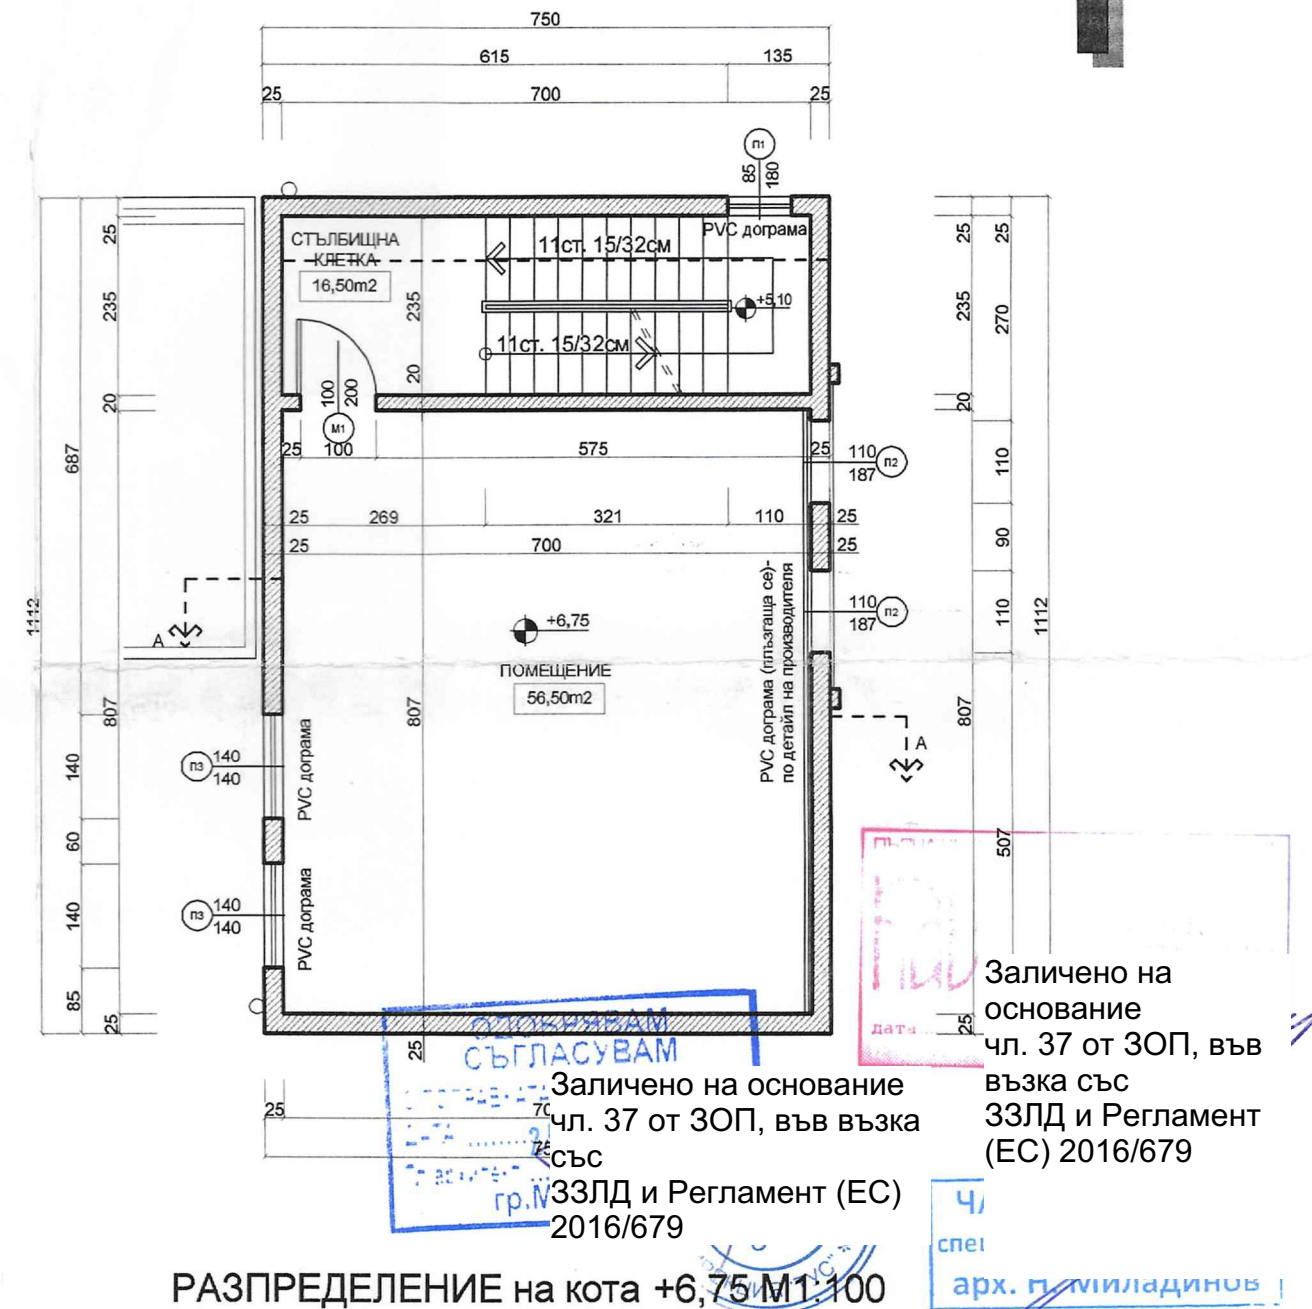

РАЗПРЕДЕЛЕНИЕ на кота +6,75 М1:100

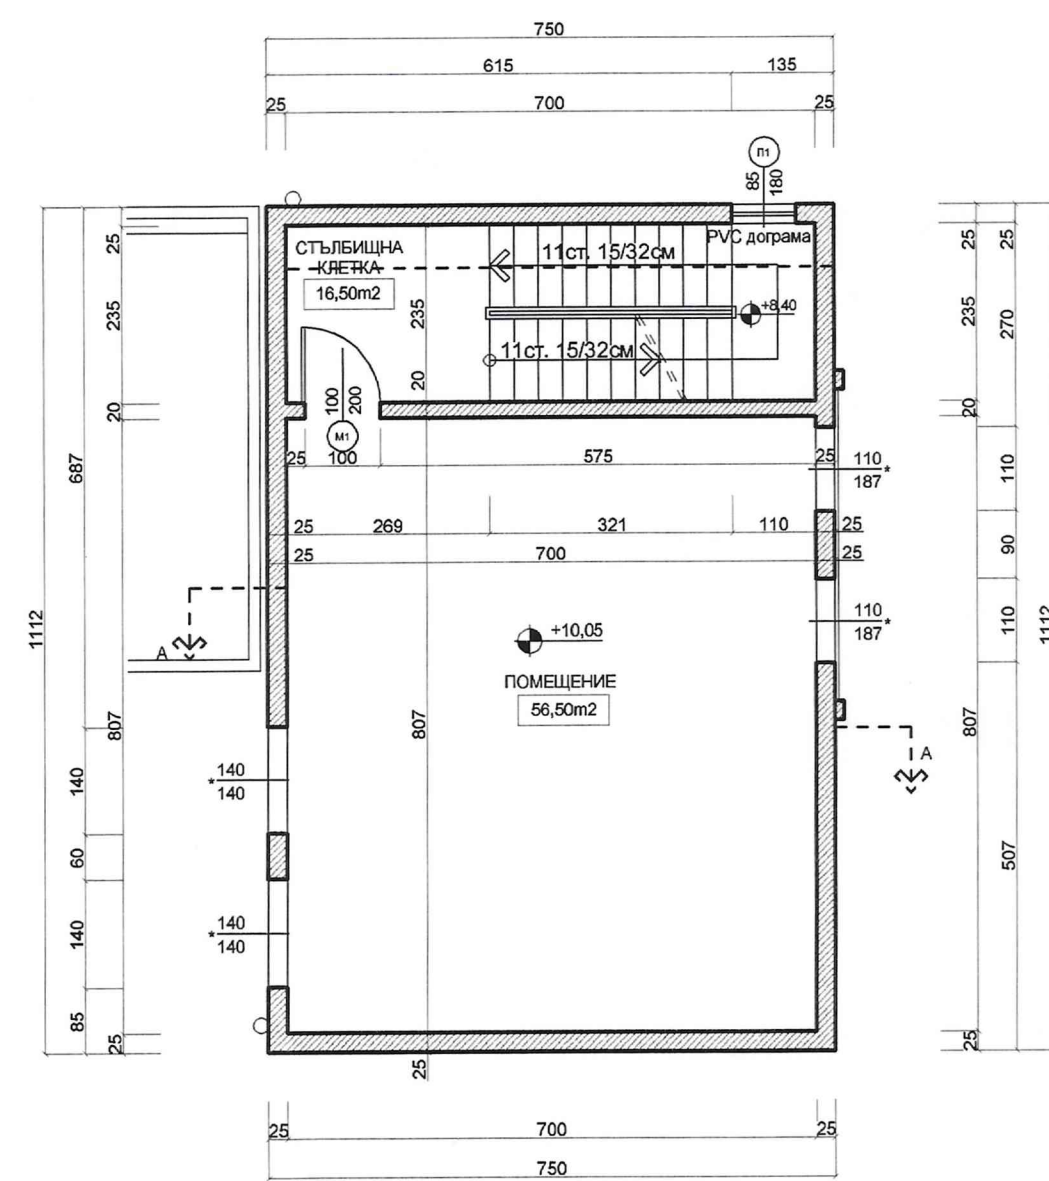

РАЗПРЕДЕЛЕНИЕ на кота +10,05 М1:100

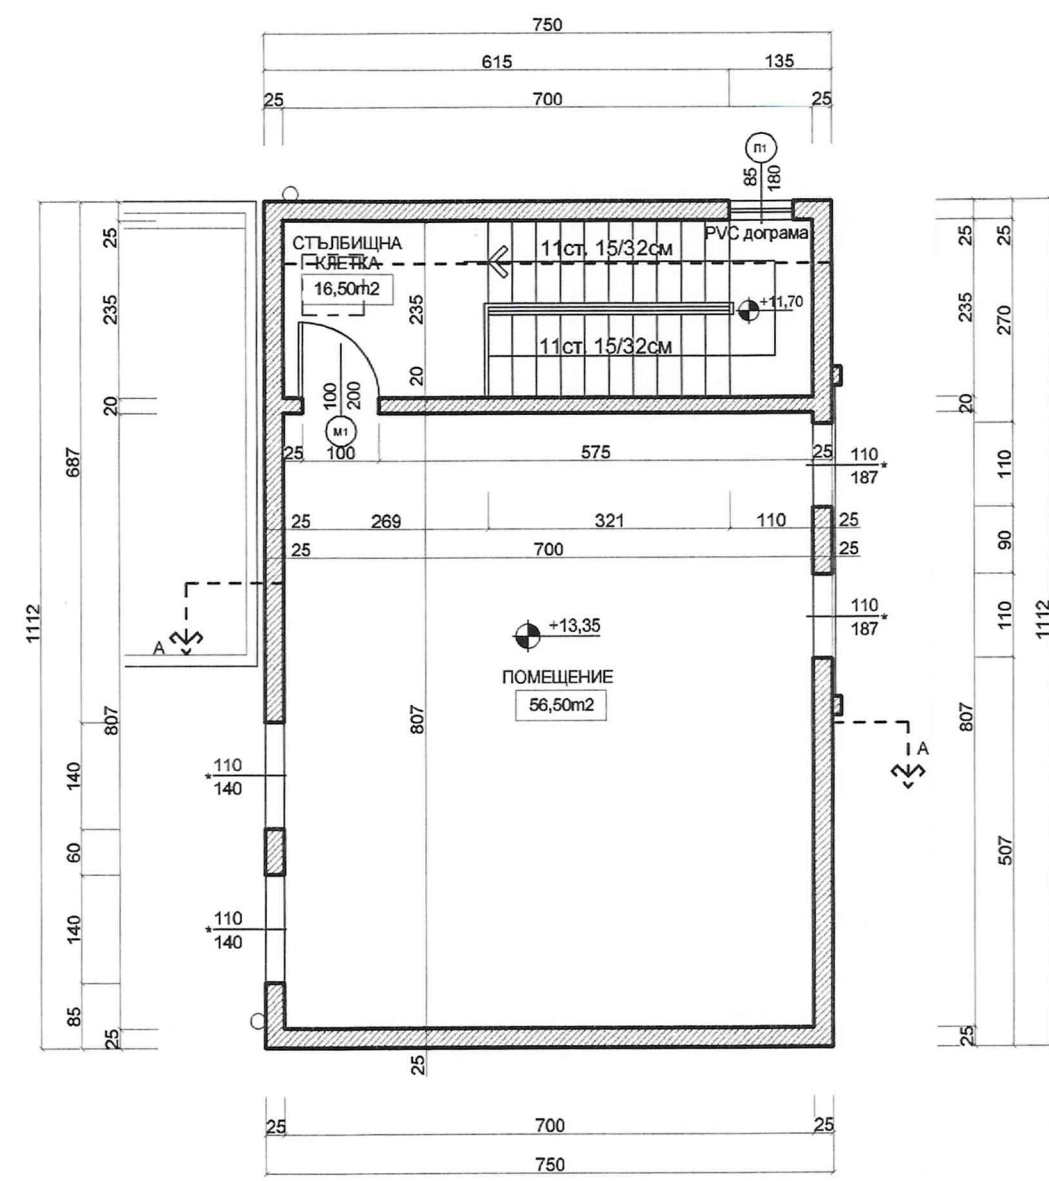

РАЗПРЕДЕЛЕНИЕ на кота +13,35 М1:100

„МЕГА-СТРОЙ-ИНЖЕНЕРИ“ ЕООД
Удостоверение № РК-0723/05
за оценяване на съответствие
на инвестиционните проекти
управлявани от
дата: 01.01.2013 г. управител

ОБРАБОТВАНЕ НА ПОМЕЩЕНИЯТА :

Помещение	Площ (m2)	Под	Стени	Таван
Помещения на кота +3,45, +10,05, +13,35				
Помещение	56,50	Цим. замазка	Видим бетон	Видим бетон
Ст. клетка	16,50	Теракотни пл.	Видим бетон	Видим бетон
Помещения на кота +6,75				
Помещение	56,50	Теракотни пл.	Латекс	Латекс
Ст. клетка	16,50	Теракотни пл.	Видим бетон	Видим бетон

Стомадобетонова стена с дебелина 25 см

 Отров в стена

ПРОЕКТАНТСКО БЮРО „ТЕРАКОНСУЛТ“ ЕООД
1301 Sofia, Bulgaria (+02) 981-36-55 GSM 0888/45-41-40 E-mail: project@multiplexbg.com

ОБЕКТ	Доизграждане на учебно- тренировъчни подобекти в „Център за професионална квалификация - РДПБЗН - Монтана“ към ГДПБЗН - МВР			
ПОДОБЕКТ	Полигон за провеждане на спасителни и неотложни аварийно - възстановителни работи при земетресения и терористична дейност			
ВЪЗЛОЖИТЕЛ	ГД „ПОЖАРНА БЕЗОПАСНОСТ И ЗАЩИТА НА НАСЕЛЕНИЕТО“ при МВР			
ЧЕРТЕЖ	РАЗПРЕДЕЛЕНИЕ			
АРХИТЕКТ	арх. Снежана Танушева	Заличено на основание чл. 37 от ЗОП, във възка със ЗЗЛД и Регламент (ЕС) 2016/679		
НАЧЕРТАЛ	арх. Снежана Танушева	Заличено на основание чл. 37 от ЗОП, във възка със ЗЗЛД и Регламент (ЕС) 2016/679		
Р-Л ФИРМА	инж. Кънчо Паскалев			
ЧАСТ: АРХИТЕКТУРА	ФАЗА:ТП	МАЩАБ: 1:100	ЧЕРТЕЖ N: 2/6	ДАТА: 11.2017г. ФОРМАТ: А4/А3