


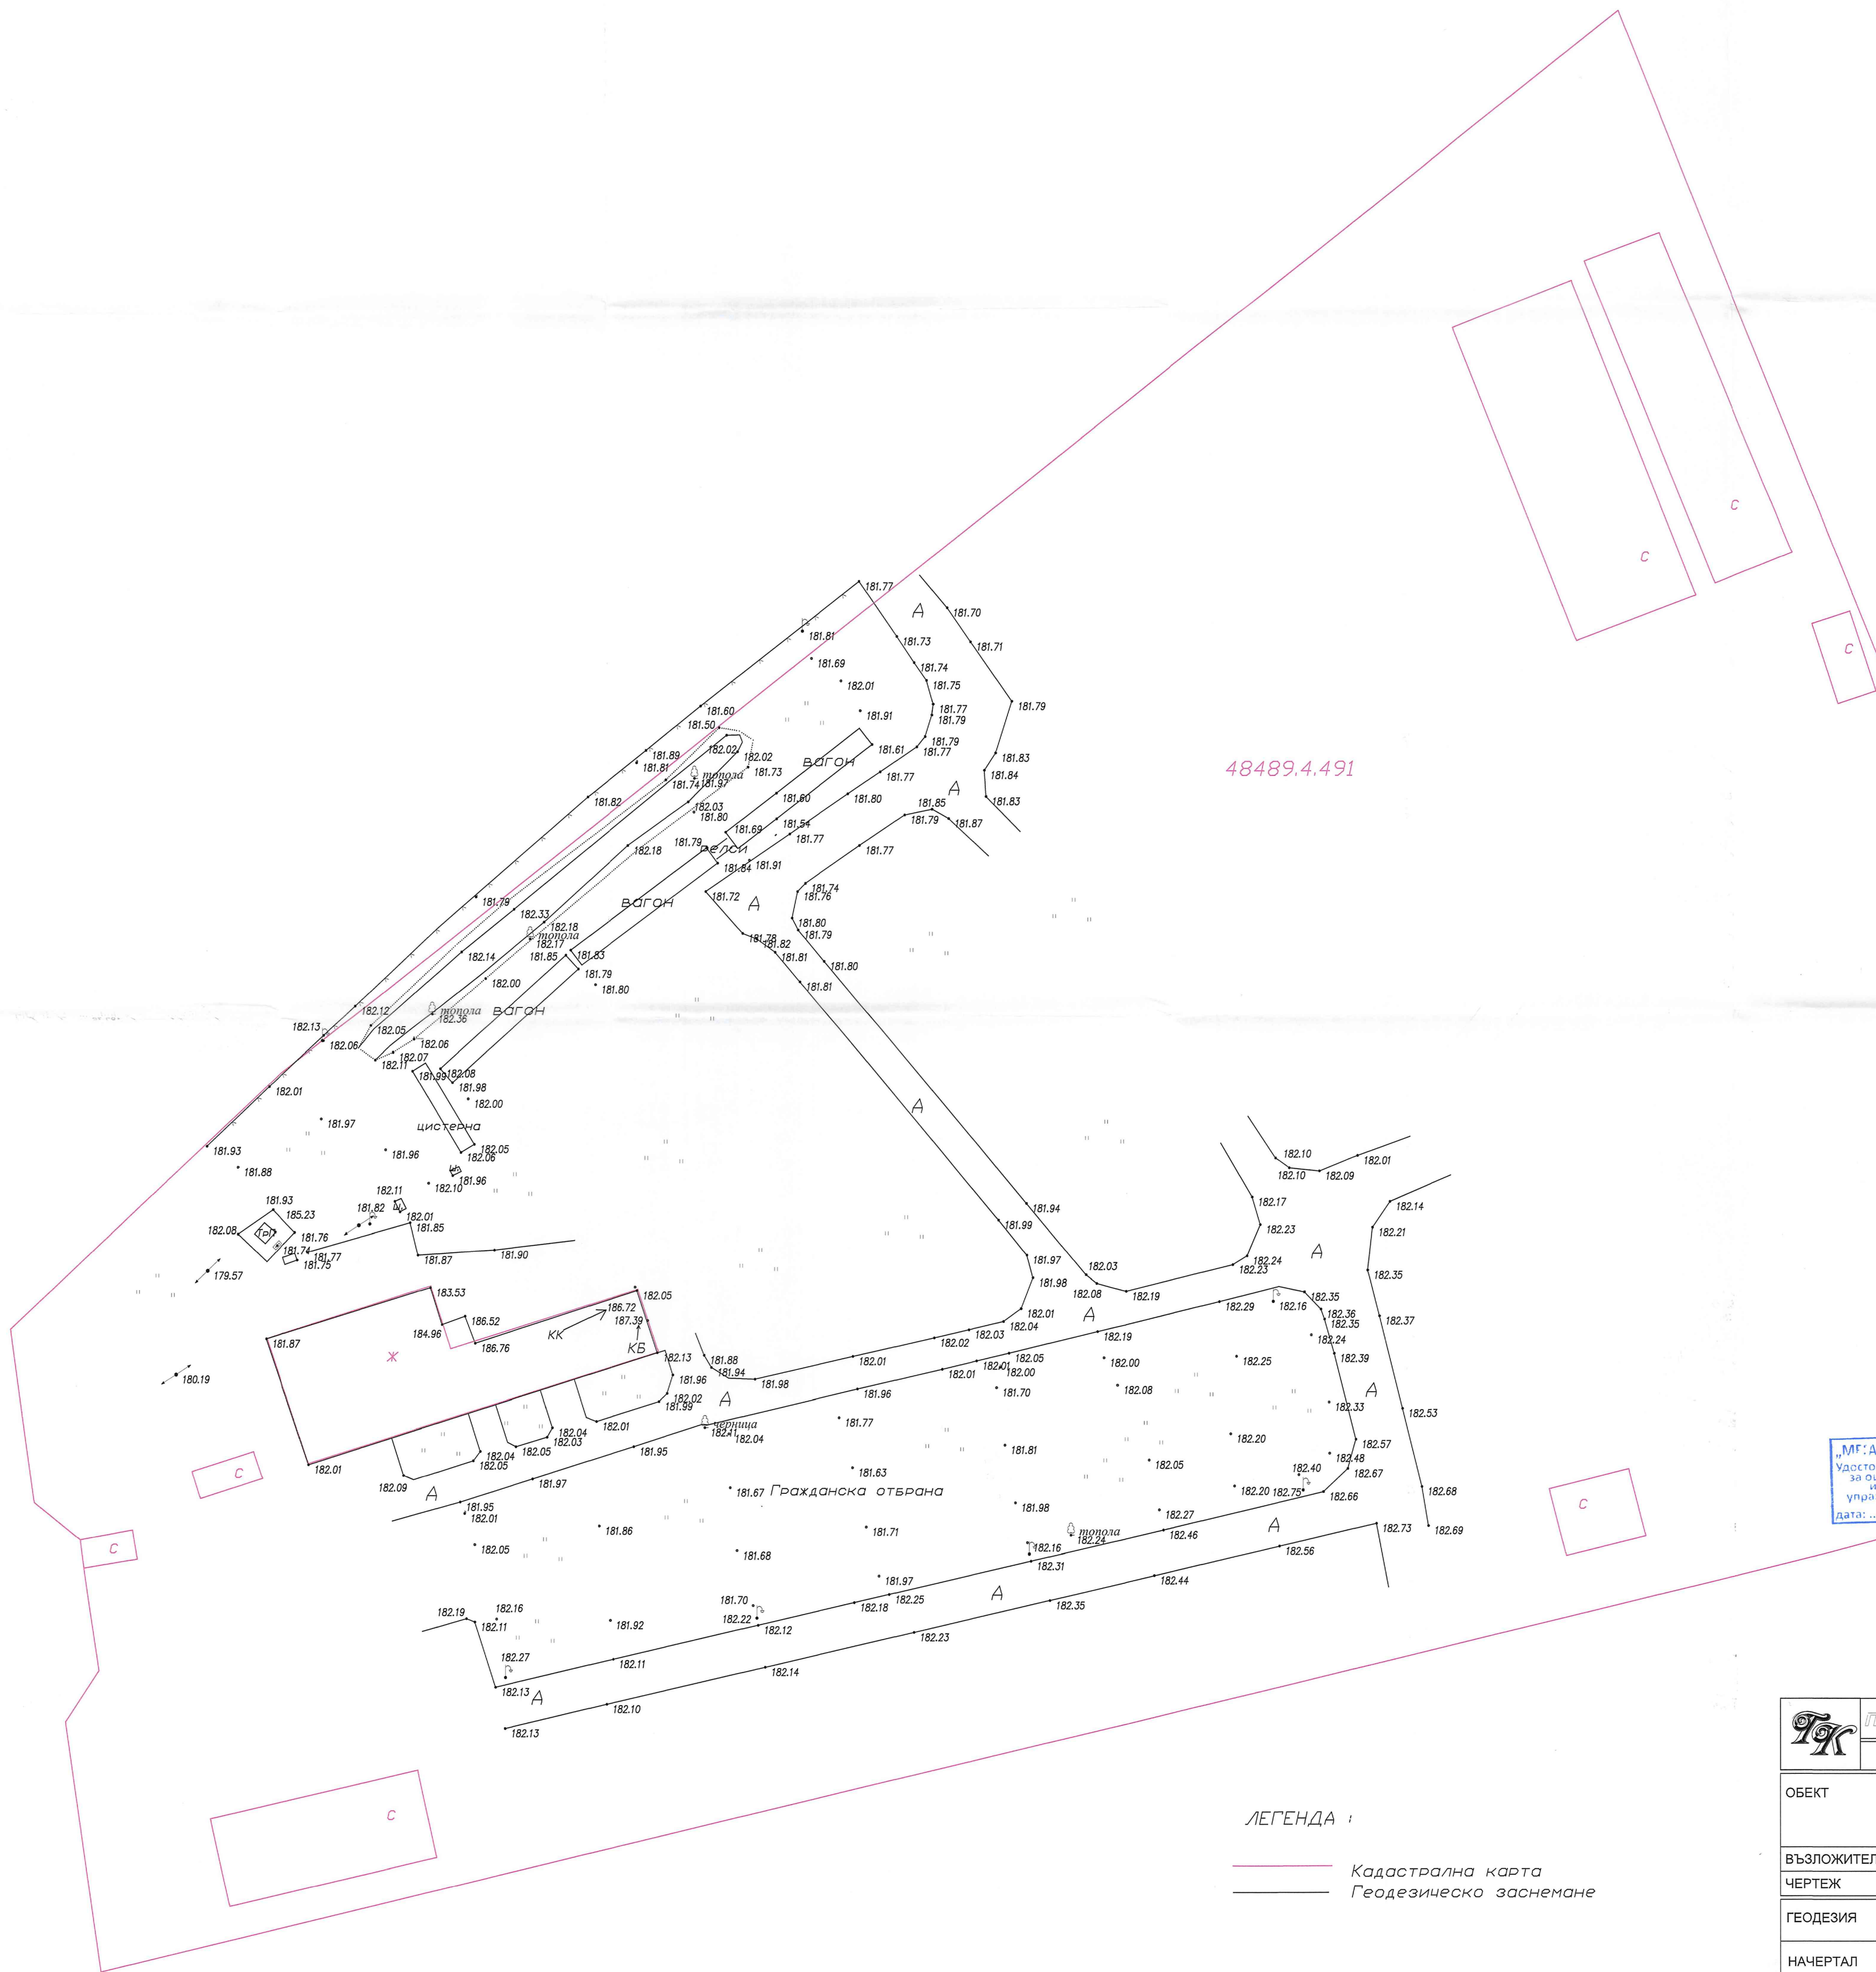

48489.4,491

ОДОБРЯВАМ

С ПОПРАВКАТА:
ДАТА:
П.А.Р.Х.И.Т.К.Т.:
Г.О. МОНТАНА

Заличено на основание
чл. 37 от ЗОП, във
възка със
ЗЗЛД и Регламент
(ЕС) 2016/679

Заличено на основание
чл. 37 от ЗОП, във възка със
ЗЗЛД и Регламент (ЕС) 2016/679

„МГ:А-СТРОЙ-ИНЖЕНЕРИНГ“ ЕООД
Удостоверение № РК-0723/05.07.2017
за осъществяване на съответствието на
инвестиционните проекти и
управляване на строителен мазлет
дата: 25.01.2023 управител: 25.01.2023

Заличено на основание
чл. 37 от ЗОП, във възка със
ЗЗЛД и Регламент (ЕС) 2016/679

ЧАСТ: Геод.
специалист:
инж. М. Диг

ЛЕГЕНДА :

Кадастрална карта
Геодезическо заснемане

ПРОЕКТАНТСКО БЮРО "ТЕРАКОНСУЛТ" ЕООД		
1301 Sofia, Bulgaria (+02) 981-36-55 GSM 0888/45-41-40 E-mail: project@multiplexbg.com		
ОБЕКТ	Доизграждане на учебно-тренировъчни подобекти в „Център за професионална квалификация - РДПБЗН - Монтана“ към ГДПБЗН - МВР	
ВЪЗЛОЖИТЕЛ	ГД „ПОЖАРНА БЕЗОПАСНОСТ И ЗАЩИТА НА НАСЕЛЕНИЕТО“ при МВР	
ЧЕРТЕЖ	ГЕОДЕЗИЧЕСКО ЗАСНЕМАНЕ	
ГЕОДЕЗИЯ	инж. Иван Иванов	Заличено на основание чл. 37 от ЗОП, във възка със ЗЗЛД и Регламент (ЕС) 2016/679
НАЧЕРТАЛ	инж. Иван Иванов	Заличено на основание чл. 37 от ЗОП, във възка със ЗЗЛД и Регламент (ЕС) 2016/679
Р-Л ФИРМА	инж. Кънчо Паскалев	Заличено на основание чл. 37 от ЗОП, във възка със ЗЗЛД и Регламент (ЕС) 2016/679
ЧАСТ: ГЕОДЕЗИЯ	ФАЗА: ТП	1:500