



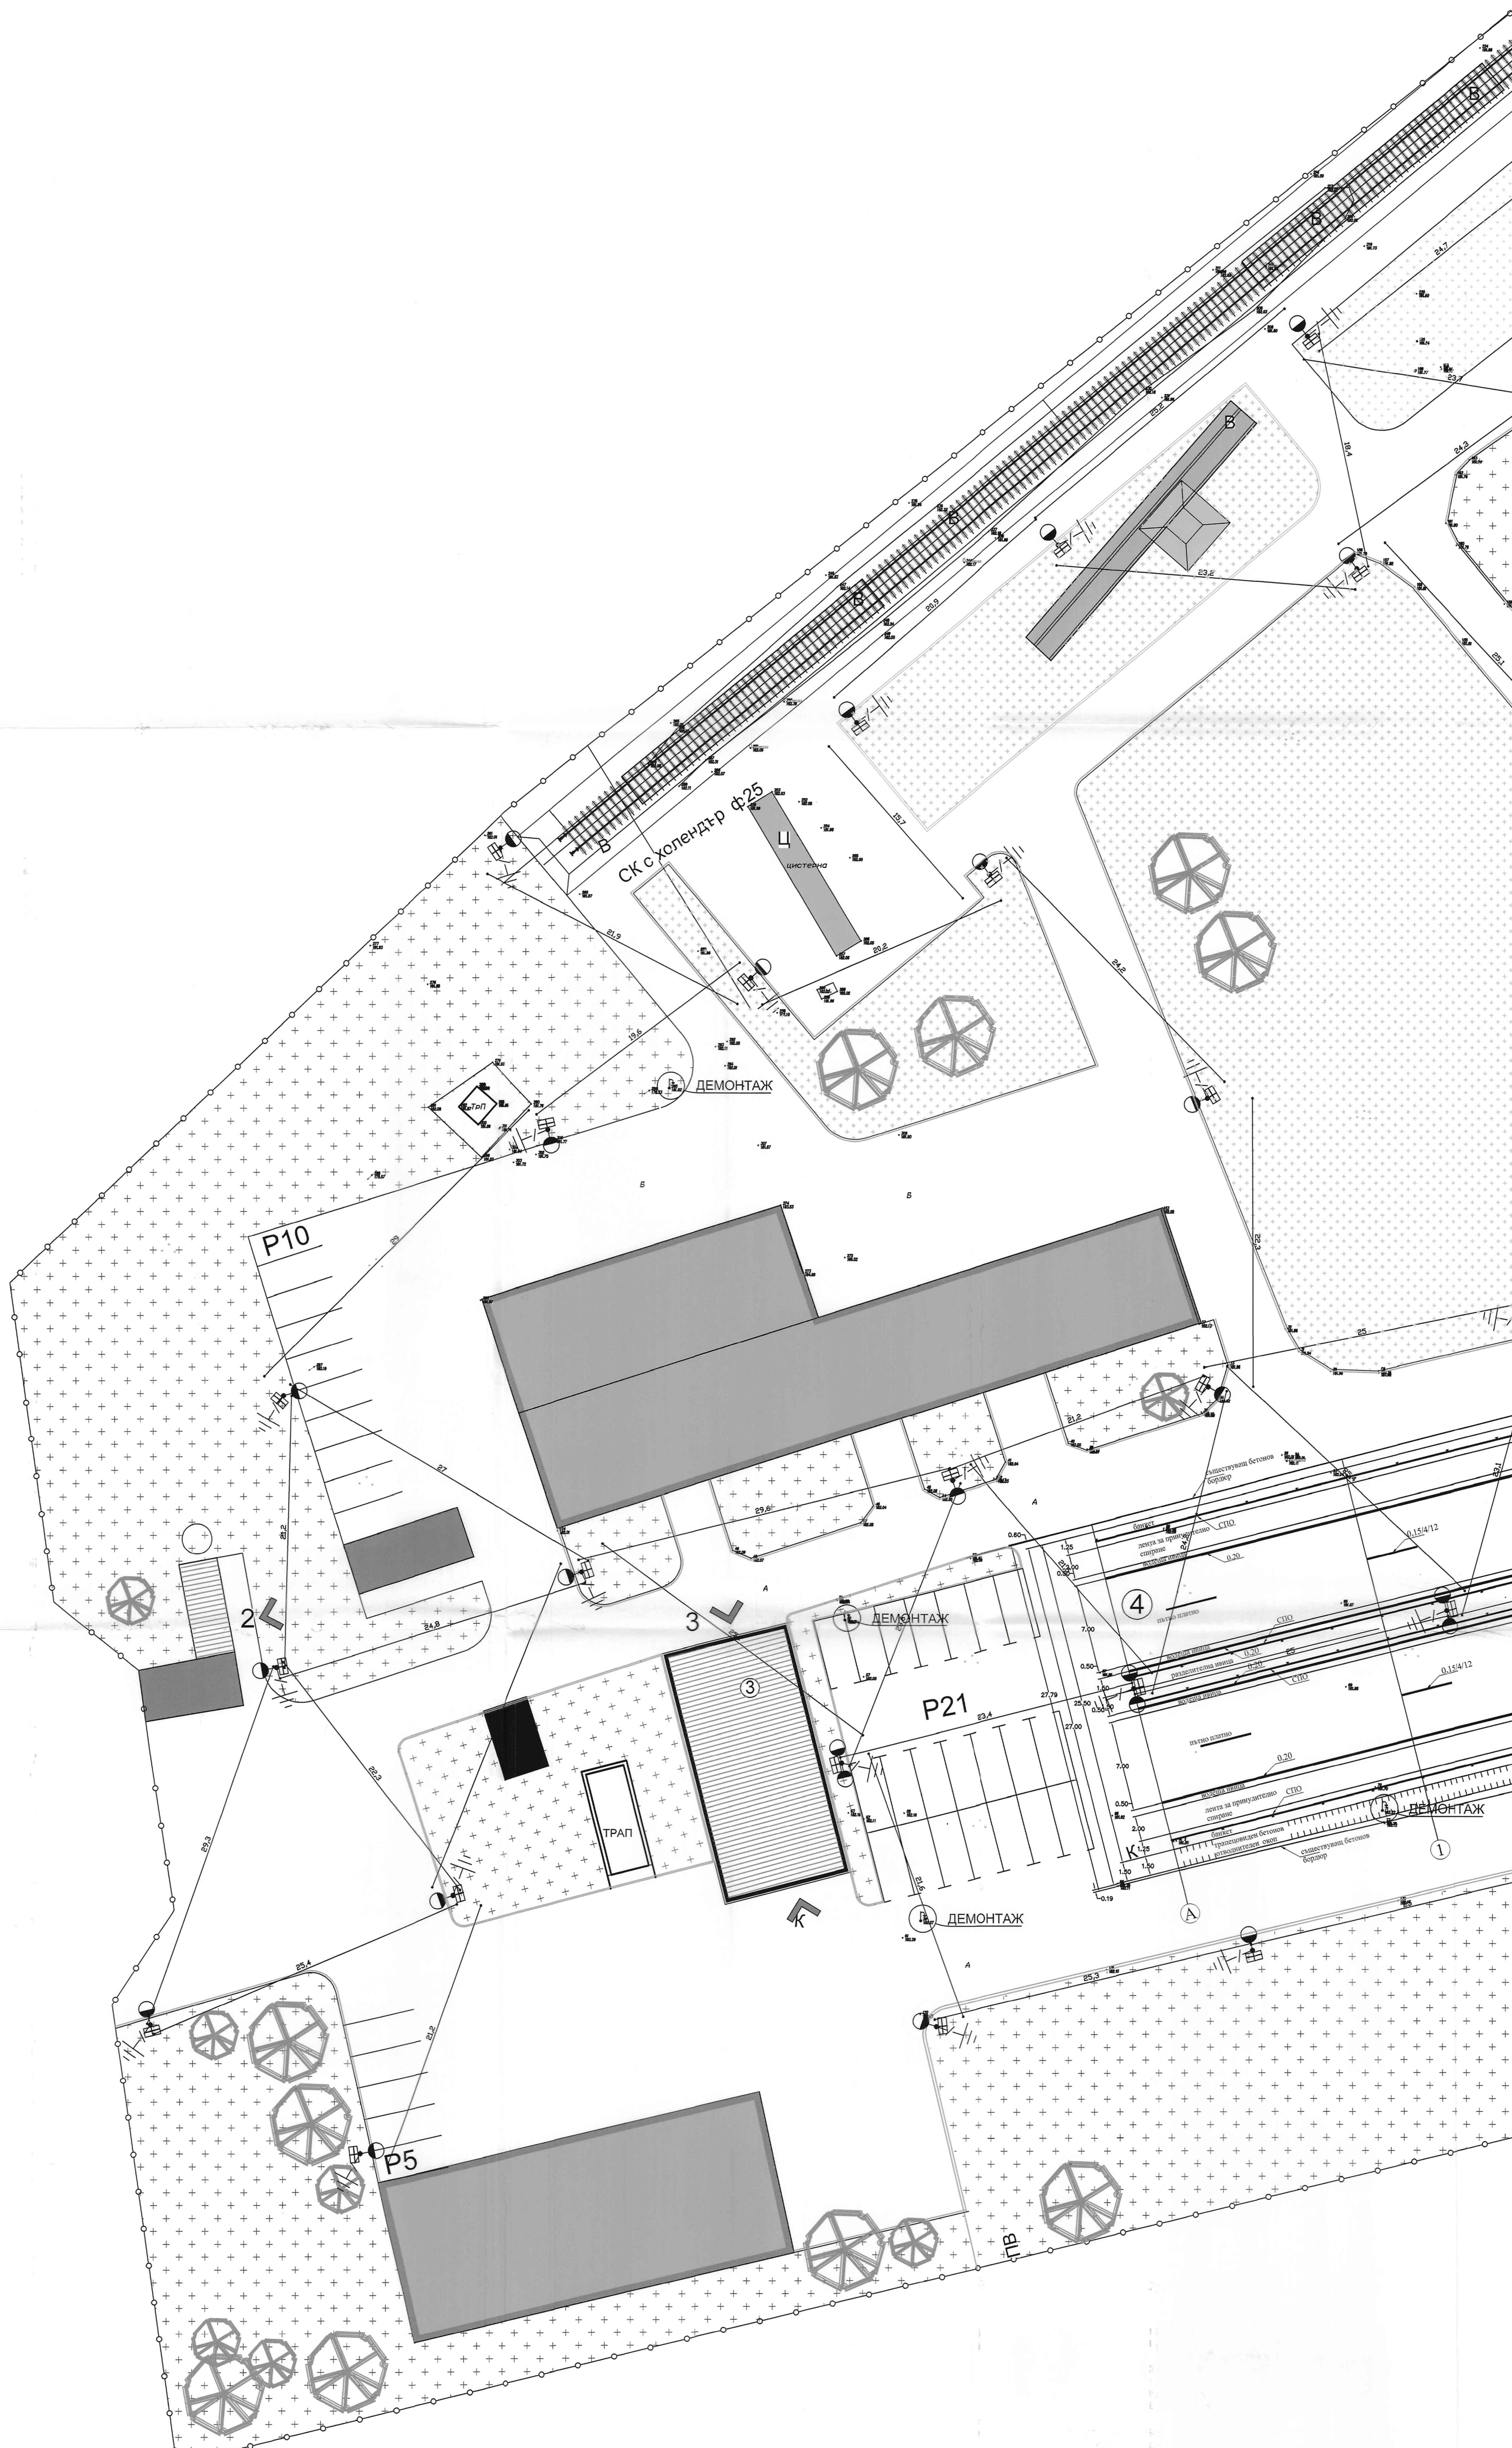

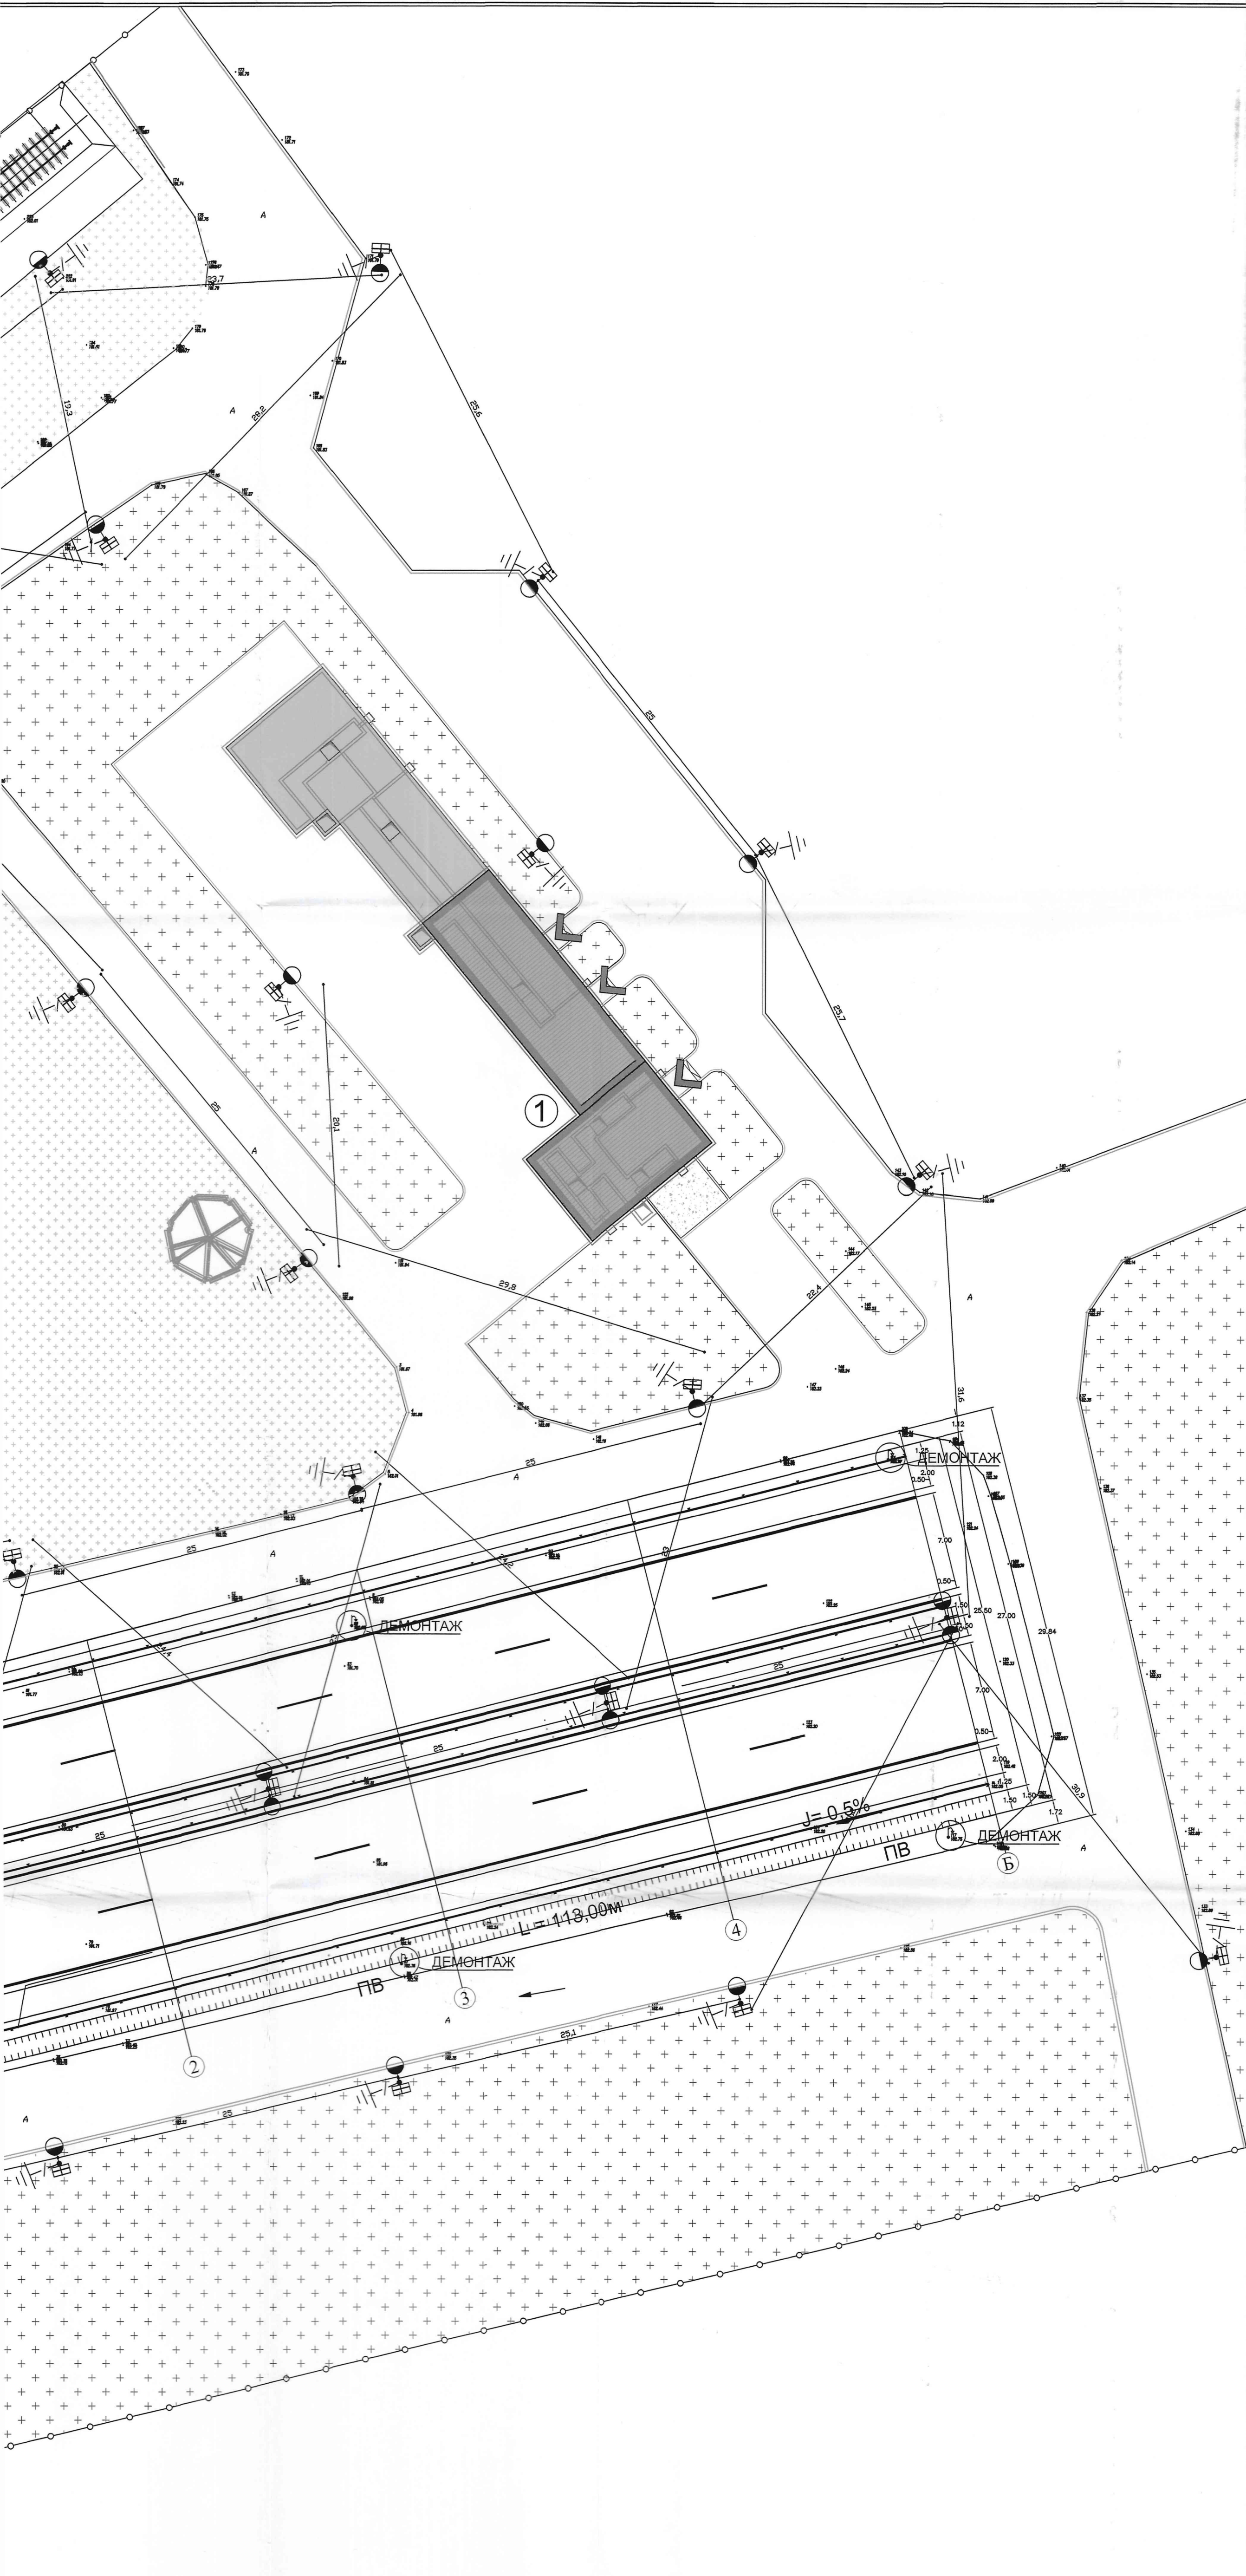


ЗАБЕЛЕЖКА ПО ЧАСТ ЕЛЕКТРО

- 1. НА ЗАЩИТНО ЗАЗЕМЯВАНЕ ПОДЛЕЖАТ И ВСИЧКИ МЕТАЛНИ ЧАСТИ НА НОВОПРОЕКТИРАНИТЕ ОСВЕТИТЕЛИ - СЪЛБОВЕ И ЕЛ. ОКОМПЛЕКТОВКА ЗА АВТОНОМНОТО ЗАХРАНВАНЕ, КОИТО НЕ СА ПОД НАПРЕЖЕНИЕ, НО МОГАТ ДА ПОПАДНАТ ПОД ТАКОВА.
- 2. ЗАЗЕМИТЕЛНАТА ИНСТАЛАЦИЯ ДА СЕ ИЗПЪЛНИ ОТ ОТДЕЛНИ КОМБИНИРАНИ ЗАЗЕМИТЕЛИ ОТ СТОМАНЕНА ПОЦИНКОВАНА ШИНА 40/4mm И СТОМАНЕН ПОЦИНКОВАН ВИНКЕЛ L65/65/5 С ЕДИНЧНА ДЪЛЖИНА 2.5m. ВРЪЗКИТЕ МЕЖДУ ЕЛЕМЕНТИТЕ НА ЗАЗЕМИТЕЛИТЕ, КАКТО И МЕЖДУ ЗАЗЕМИТЕЛИ И ЗАЗЕМЯВАН ЕЛЕМЕНТ ДА БЪДАТ НА ЗАВАРКА С ДЪЛЖИНА НА ЗАВАРЪЧНИЯ ШЕВ 10mm. КЪМ КОРПУС СЪЛБЪ И ЕЛ. ОБОРУДВАНЕ НА ЗАЗЕМ. КЛЕМА.
- 3. ПРЕХОДНОТО СЪПРОТИВЛЕНИЕ НА ЗАЗЕМИТЕЛНАТА ИНСТАЛАЦИЯ ДА БЪДЕ НЕ ПО-МАЛО ОТ 10 ОМА.
- 4. ПРЕХОДНОТО СЪПРОТИВЛЕНИЕ ДА СЕ ЗАМЕРВА ЕДИН ПЪТ ГОДИШНО ПРЕЗ НАЙ-СУХИЯ ПЕРИОД НА ГОДИНАТА.

ЛЕГЕНДА ПО ЧАСТ ЕЛЕКТРО

- ЗАЗЕМИТЕЛ ОТ СТОМ. ПОЦИНКОВАН ВИНКЕЛ L65/65/5 С ДЪЛЖИНА 2.5m И СТОМАНЕНА ПОЦИНКОВАНА ШИНА 40/4mm
- ОСВЕТИТЕЛНО ТЯЛО ТИП УЛИЧЕН С LED ДИОДНА ЛАМПА 30W, IP-54, МОНТИРАНО НА СТОМАНОТЪРЪБЕН СЪЛБЪ С H=6.0m С АВТОНОМНО ЕЛ. ЗАХРАНВАНЕ

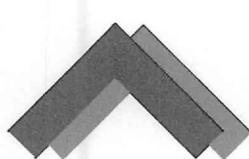

ГЕНЕРАЛЕН ПЛАН:

ЛЕГЕНДА:

- 1. НОВОПРОЕКТИРАНА СГРАДА- ПОЛИГОН ЗА ПРОВЕЖДАНЕ НА СПАСИТЕЛНИ И НЕОТЛОЖНИ АВАРИЙНО-ВЪЗСТАНОВИТЕЛНИ РАБОТИ ПРИ ЗЕМЕТРЕСЕНИЯ И ТЕРОРИСТИЧНА ДЕЙНОСТ
- 2. НОВОПРОЕКТИРАНА СГРАДА - САНИТАРЕН ВЪЗЕЛ
- 3. НОВОПРОЕКТИРАНА СГРАДА- НАВЕС ЗА РЕМОНТНИ ДЕЙНОСТИ
- 4. НОВОПРОЕКТИРАНА ПОЛИГОН ЗА ПРОВЕЖДАНЕ НА СПАСИТЕЛНИ И НЕОТЛОЖНИ АВАРИЙНО-ВЪЗСТАНОВИТЕЛНИ РАБОТИ ПРИ АВТОМОБИЛНИ КАТАСТРОФИ И ПРЕВОЗ НА ОПАСНИ ТОВАРИ
- 5. НОВОПРОЕКТИРАНА ПОЛИГОН ЗА ПРОВЕЖДАНЕ НА СПАСИТЕЛНИ И НЕОТЛОЖНИ АВАРИЙНО-ВЪЗСТАНОВИТЕЛНИ РАБОТИ ПРИ ЖП КАТАСТРОФИ
- 6. СЪЩЕСТВУВАЩА СГРАДА
- 7. СЪЩЕСТВУВАЩ ПОДЗЕМЕН ЛАБИРИНТ
- 8. НОВОПРОЕКТИРАН ПОЛИГОН ЗА
- 9. СЪЩЕСТВУВАЩ ПОДЗЕМЕН ЛАБИРИНТ
- 10. КОНТУР НОВОПРОЕКТИРАНИ ПОЛИГОНИ
- 11. КОНТУР СЪЩЕСТВУВАЩИ ПОЛИГОНИ
- 12. ВЕГЕТАТИВНИ ПЛОЩИ
- 13. ВОДНИ ПЛОЩИ
- 14. АСФАЛТО- БЕТОНОВА НАСТИЛКА
- 15. ПАРКИНГ
- 16. ВХОД
- 17. ГРАДИНСКИ БОРДЮР
- 18. ЦИСТЕРНА
- 19. ВЛАКОВ ВАГОН
- 20. ЖЕЛЕЗОПЪТНИ РЕЛСИ

ОДОБРЯВАМ

Заличено на основание чл. 37 от ЗОП, във връзка със ЗЗЛД и Регламент (ЕС) 2016/679

23.01.2017

МЕГА-СТРОИ-ИНЖ.

Удостоверение № 11 за сградостроителна и инженерингова дейност

управляващ инженер

дата: 23.01.2017

Заличено на основание чл. 37 от ЗОП, във връзка със ЗЗЛД и Регламент (ЕС) 2016/679

ЧАСТ: Ел.

специалист:

инж. Кр. Крътев

Заличено на основание чл. 37 от ЗОП, във връзка със ЗЗЛД и Регламент (ЕС) 2016/679

ЕАСТ

Части на проекта, по одобрение на 100%

ОДОБРЯВАМ

инж. Ваня Туртанска

ТЖК ПРОЕКТАНСКО БЮРО "ТЕРАКОНСУЛТ" ЕООД 1301 Sofia, Bulgaria (+02) 981-36-33 GSM 0888/45-41-40 E-mail: project@multiplexbg.com					
ОБЕКТ	Доизграждане на учебно- тренировъчни подобекти в „Център за професионална квалификация - РДПБЗН - Монтана" към ГДПБЗН - МВР				
ВЪЗЛОЖИТЕЛ	ГД „ПОЖАРНА БЕЗОПАСНОСТ И ЗАЩИТА НА НАСЕЛЕНИЕТО“ при МВР				
ЧЕРТЕЖ	РАЙОННО ОСВЕТЛЕНИЕ ПОЛИГОНИ				
ПРОЕКТАНТ	инж. Ваня Туртанска	Заличено на основание чл. 37 от ЗОП, във връзка със ЗЗЛД и Регламент (ЕС) 2016/679			
НАЧЕРТАЛ	инж. Ваня Туртанска				
Р-Л ФИРМА	инж. Кънчо Паскалев	Заличено на основание чл. 37 от ЗОП, във връзка със ЗЗЛД и Регламент (ЕС) 2016/679			
ЧАСТ: ЕЛЕКТРО	ФАЗА: ТП	МАЩАБ: 1:250	ЧЕРТЕЖ N: 1/9	ДАТА: 11.2017г.	ФОРМАТ: 694/420