


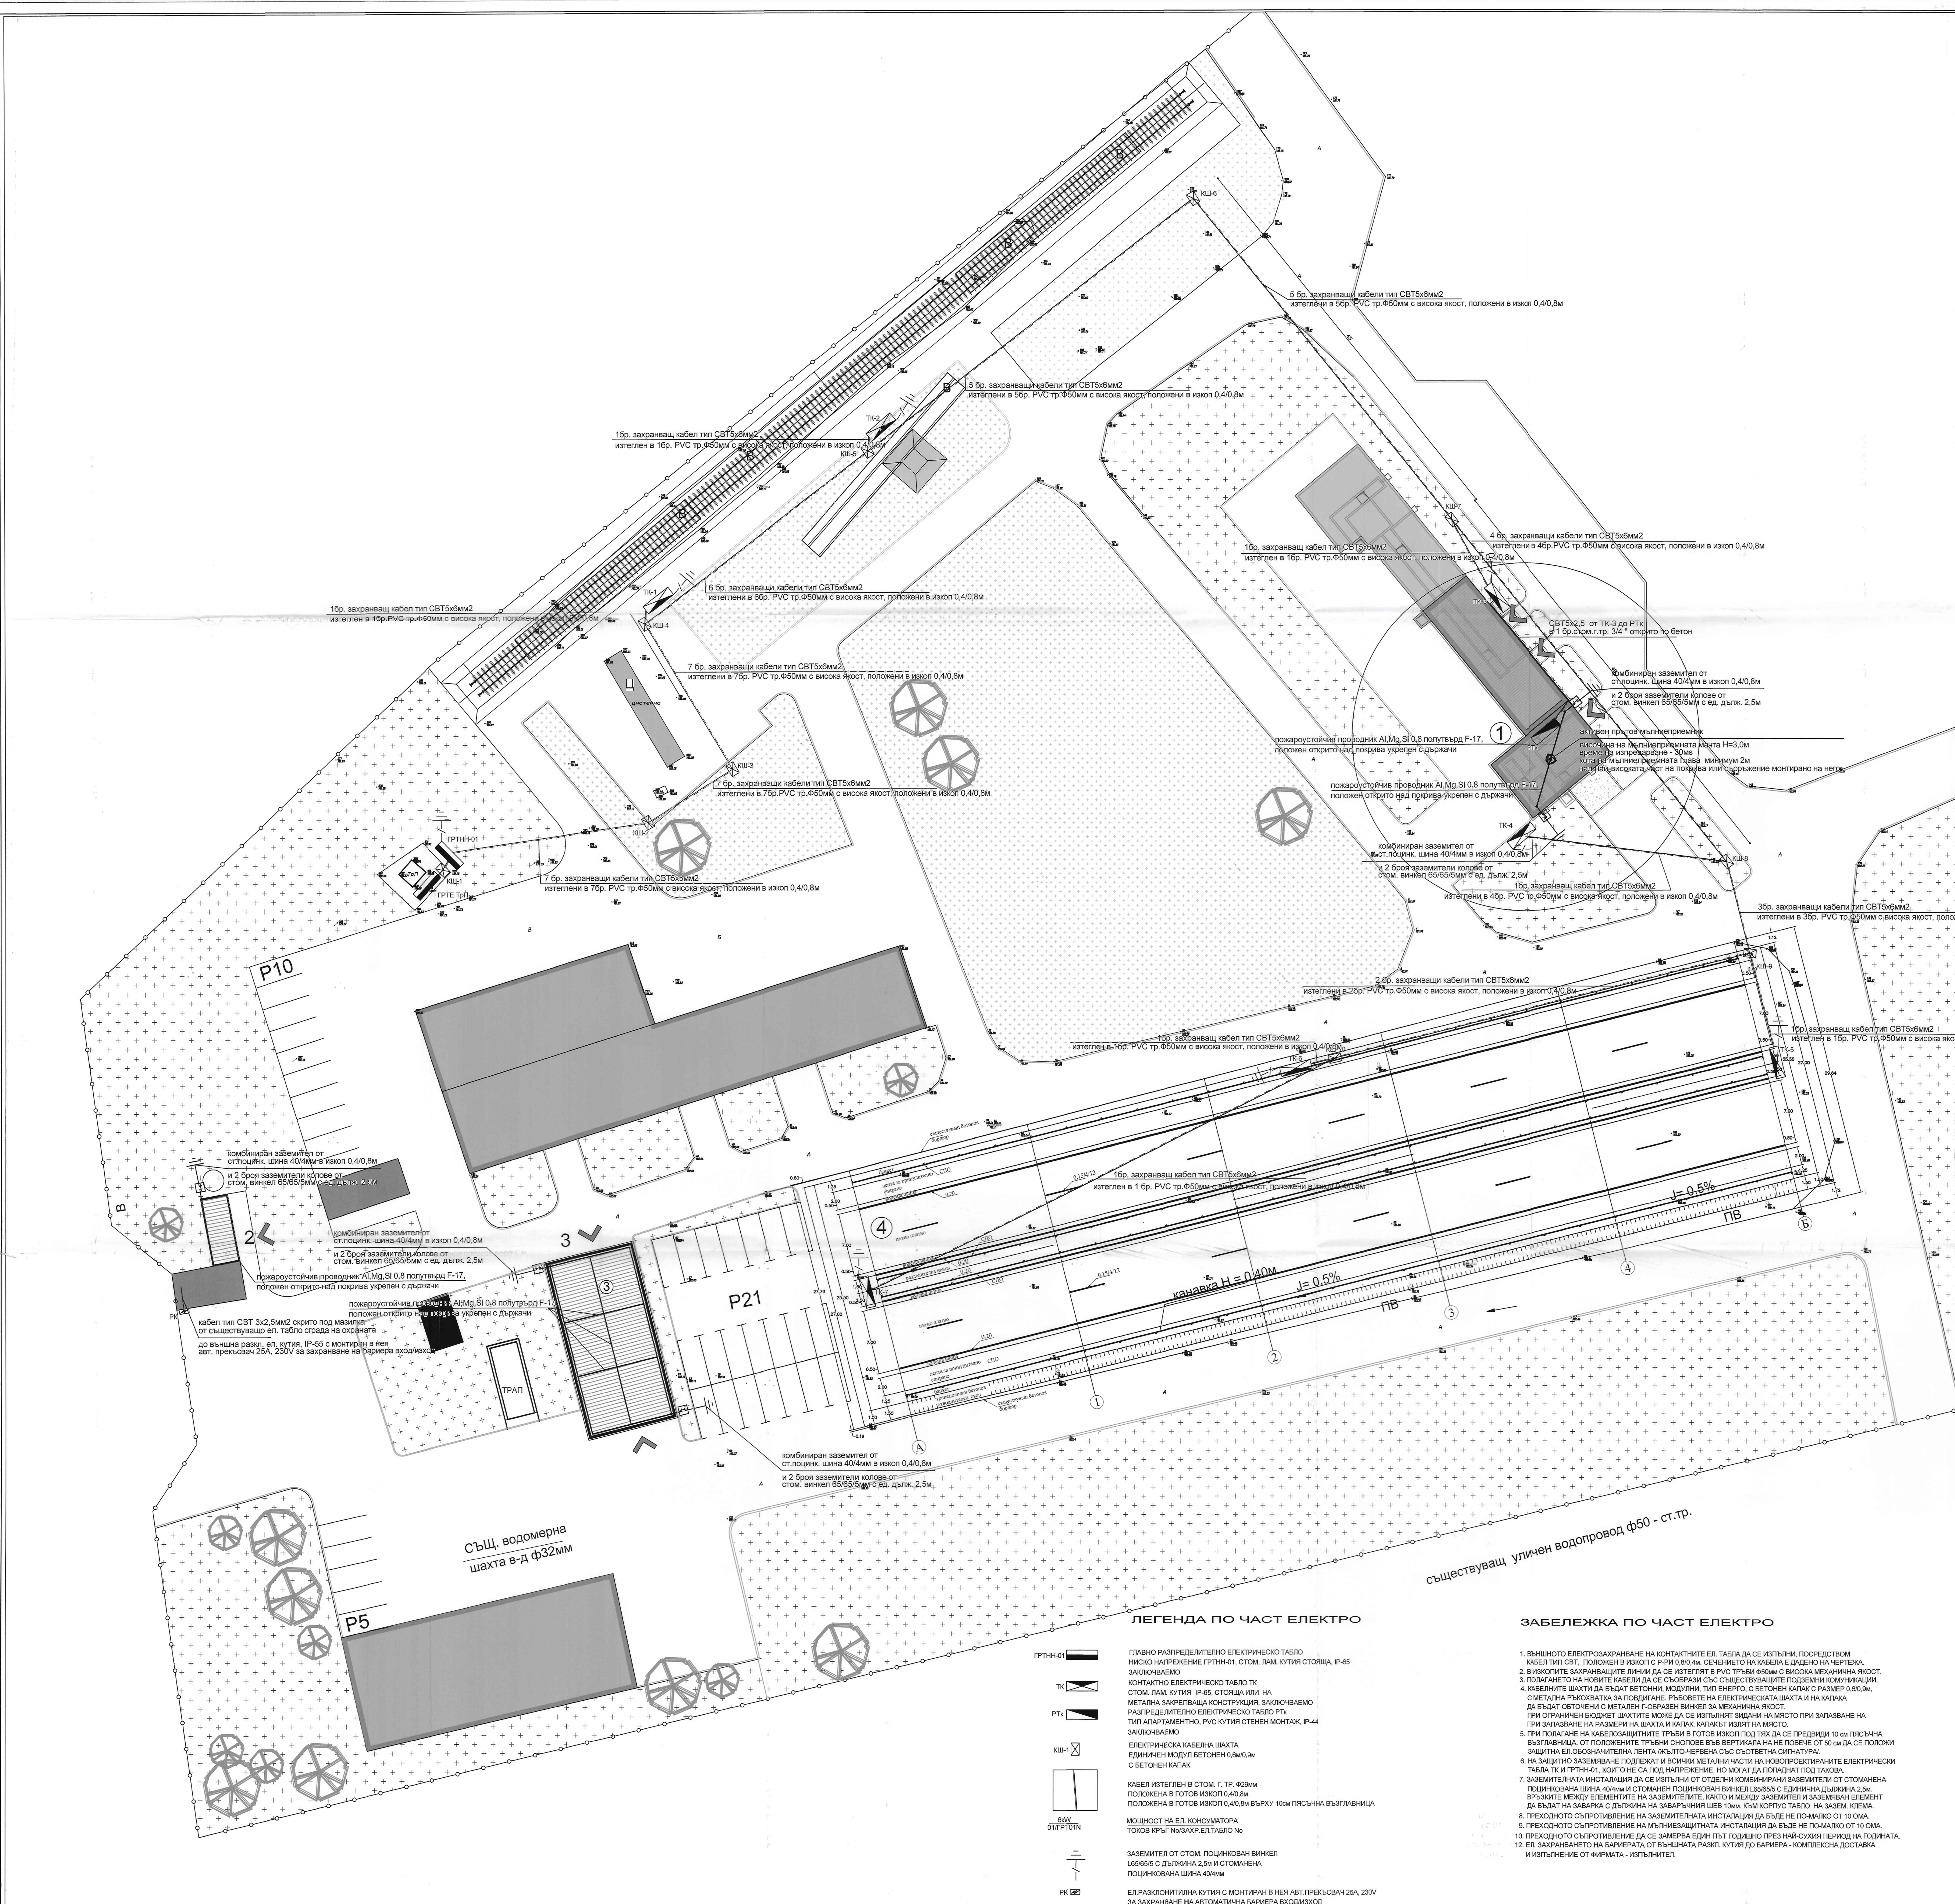

ГЕНЕРАЛЕН ПЛАН:

1

2

3

4

5

6

7

8

9

10

11

12

13

14

P

16

17

Ц

В

1. НОВОПРОЕКТИРАНА СГРАДА - ПОЛИГОН ЗА ПРОВЕЖДАНЕ НА СПАСИТЕЛНИ И НЕОТЛОЖНИ АВАРИЙНО-ВЪЗСТАНОВИТЕЛНИ РАБОТИ ПРИ ЗЕМЕТРЕСЕНИЯ И ТЕРОРИСТИЧНА ДЕЙНОСТ

2. НОВОПРОЕКТИРАНА СГРАДА - САНИТАРЕН ВЪЗЕЛ

3. НОВОПРОЕКТИРАНА СГРАДА - НАВЕС ЗА РЕМОНТНИ ДЕЙНОСТИ

4. НОВОПРОЕКТИРАНА ПОЛИГОН ЗА ПРОВЕЖДАНЕ НА СПАСИТЕЛНИ И НЕОТЛОЖНИ АВАРИЙНО-ВЪЗСТАНОВИТЕЛНИ РАБОТИ ПРИ АВТОМОБИЛНИ КАТАСТРОФИ И ПРЕВОЗ НА ОПАСНИ ТОВАРИ

5. НОВОПРОЕКТИРАНА ПОЛИГОН ЗА ПРОВЕЖДАНЕ НА СПАСИТЕЛНИ И НЕОТЛОЖНИ АВАРИЙНО-ВЪЗСТАНОВИТЕЛНИ РАБОТИ ПРИ КАТАСТРОФИ

6. СЪЩЕСТВУВАЩА СГРАДА

7. СЪЩЕСТВУВАЩ ПОДЗЕМЕН ЛАБИРИНТ

8. НОВОПРОЕКТИРАН ПОЛИГОН ЗА

9. СЪЩЕСТВУВАЩ ПОДЗЕМЕН ЛАБИРИНТ

10. КОНТУР НОВОПРОЕКТИРАНИ ПОЛИГОНИ

11. КОНТУР СЪЩЕСТВУВАЩИ ПОЛИГОНИ

12. ВЕГЕТАТИВНИ ПЛОЩИ

13. ВОДНИ ПЛОЩИ

14. АСФАЛТО- БЕТОНОВА НАСТИЛКА

15. ПАРКИНГ

16. ВХОД

17. ГРАДИНСКИ БОРДЮР

18. ЦИСТЕРНА

19. ВЛАКОВ ВАГОН

20. ЖЕЛЕЗОПЪТНИ РЕЛСИ

ОДОБРЯВАМ

Заличено на основание чл. 37 от ЗОП, във връзка със ЗЗЛД и Регламент (ЕС) 2016/679

25.01.2023

Част: Ел. специалист: Инж. Кр. Цветков

Заличено на основание чл. 37 от ЗОП, във връзка със ЗЗЛД и Регламент (ЕС) 2016/679

ПРОЕКТАНСКО БЮРО "ТИ"

3901 Sofia, Bulgaria (00359) 91-36-35 GSM 888345-41-40 E-mail: info@ti-bg.com

МАЩАБ: 1:250

ЧЕРТЕЖ N: 2/9

ДАТА: 11.2017г.

ФОРМАТ: А4/2023

ЛЕГЕНДА ПО ЧАСТ ЕЛЕКТРО

- ПЛАНО РАЗПРЕДЕЛИТЕЛНО ЕЛЕКТРИЧЕСКО ТАБЛО НИСКО НАПРЯЖЕНИЕ ГРПН-01, СТОМ. ЛАМ. КУТИЯ СТОЩА, IP-65 ЗАКЛЮЧАЕМО
- КОНТАКТНО ЕЛЕКТРИЧЕСКО ТАБЛО ТК СТОМ. ЛАМ. КУТИЯ IP-65, СТОЩА ИЛИ НА МЕТАЛНА ЗАКРЕПЯВАЩА КОНСТРУКЦИЯ, ЗАКЛЮЧАЕМО
- РАЗПРЕДЕЛИТЕЛНО ЕЛЕКТРИЧЕСКО ТАБЛО РТК ТИП АПАРАТНО, РВС КУТИЯ СТЕПЕН МОНТАЖ IP-44 ЗАКЛЮЧАЕМО
- ЕЛЕКТРИЧЕСКА КАБЕЛНА ШАХТА ЕДИНИЧЕН МОДУЛ ВЕЩОНЕН 10х40х100 см С БЕТОНЕН КАПЪК
- КАБЕЛ ИЗПЪЛНЕН В СТОМ. Г. ТР. Ф20мм ПОЛОЖЕНА В ГОТОВ ИЗКОП 0,40,0,8м ПОЛОЖЕНА В ГОТОВ ИЗКОП 0,40,0,8м ВЪРХУ 10см ПЪСЪЧНА ВЪЗГЛАВНИЦА
- МОЩНОСТ НА ЕЛ. КОНСУМАТОРА ТОКОВ КРЪГ ПО ЗАХРАН. ЕЛ. ТАБЛО №
- ЗАЗЕМИТЕЛ ОТ СТОМ. ПОЦИНОВАН ВИНЕЛ 65/65/5 С ДЪЛЖИНА 2,5м И СТОМАЧЕНА ПОЦИНОВАНА ШИНА 40х4мм
- ЕЛ. РАЗКОННИ КУТИЯ С МОНТИРАН В НЕЯ АВТ. ПРЕКЪСВАН 25А, 230V ЗА ЗАХРАНВАНЕ НА АВТОМАТИЧНА БАРИЕРА ВХОД/ИЗХОД

ЗАБЕЛЕЖКА ПО ЧАСТ ЕЛЕКТРО

- ВЪЗНЪШНО ЕЛЕКТРОЗАХРАНВАНЕ НА КОНТАКТНИТЕ ЕЛ. ТАБЛА ДА СЕ ИЗПЪЛНИ ПОСРЕДСТВОМ КАБЕЛ ТИП СВТ, ПОЛОЖЕН В ИЗКОП С Р-РИ 0,8/0,4м, СЕЧЕНИЕТО НА КАБЕЛА ДА СЪОТВЕТСТВА НА ЧЕРТЕЖА.
- ВЪЗКОПНИТЕ ЗАХРАНВАЩИ ЛИНИИ ДА СЕ ИЗПЪЛНЯВАТ В РВС ТРЪБИ ИЛИ С ВИСОКА МЕХАНИЧНА ЯКОСТ.
- ПОЛАГАНЕТО НА НОВИТЕ КАБЕЛИ ДА СЕ СЪОТВЕТСТВА СЪС СЪЩЕСТВУВАЩИТЕ ПОДЗЕМНИ КОМУНИКАЦИИ.
- КАБЕЛНИТЕ ШАХТИ ДА БЪДАТ БЕТОНИ, МОДУЛНИ, ТИП ЕНЕРГО, С БЕТОНЕН КАПЪК С РАЗМЕР 0,80,0,8м, С МЕТАЛНА РЪКОХВАТА ЗА ПОДВЪРЖАНЕ. РАБОТЕТЕ НА ЕЛЕКТРИЧЕСКАТА ШАХТА И НА КАПЪКА ДА БЪДАТ СЪОТВЕТНИ С МЕТАЛЕН ГОРЕНАВЕН ВИНЕЛ ЗА МЕХАНИЧНА ЯКОСТ.
- ПРИ ОГРАНИЧЕН БОРДЕТ ШАХТИТЕ МОЖЕ ДА СЕ ИЗПЪЛНЯВАТ ЗАДАНИ НА МЯСТО ПРИ ЗАПАЗВАНЕ НА РАЗМЕРИ НА ШАХТА И КАПЪК. КАПЪКЪТ ИЗХОД НА МЯСТО.
- ПРИ ПОЛАГАНЕ НА КАБЕЛОЗАЩИТНИТЕ ТРЪБИ В ГОТОВ ИЗКОП ПОД ТЪК ДА СЕ ПРЕДИВИ 10 см ТЪЯСНАНА ВЪЗГЛАВНИЦА. ОТ ПОЛОЖЕНИТЕ ТРЪБИ ОСНОВНО ВЪВ ВЕРТИКАЛА НА НЕ ПОВЕЧЕ ОТ 30 см ДА СЕ ПОЛОЖИ ЗАЩИТНА ЕЛ. ОБЗОУНАТИЛНА ЛЕНТА, КЪЛЪТО ЧЕРЕНА СЪС СЪОТВЕТНА СИГНАТУРА.
- НА ЗАЩИТНО ЗАЗЕМЯВАНЕ ПОДЛЕЖАТ И ВОДИЧИ МЕТАЛНИ ЧАСТИ НА НОВОПРОЕКТИРАНИТЕ ЕЛЕКТРИЧЕСКИ ТАБЛА ТИП ГРПН-01, КОИТО НЕ СА ПОД НАПРЯЖЕНИЕ, НО МОГАТ ДА ПОПАДНАТ ПОД ТАКОВА.
- ЗАЗЕМИТЕЛНАТА ИНСТАЛАЦИЯ ДА СЕ ИЗПЪЛНИ ОТ ОТДЕЛНИ КОМБИНИРАНИ ЗАЗЕМИТЕЛИ ОТ СТОМАЧЕНА ПОЦИНОВАНА ШИНА 40х4мм И СТОМАЧЕН ПОЦИНОВАН ВИНЕЛ 65/65/5 С ЕДИНИЧНА ДЪЛЖИНА 2,5м. ВЪЗКОПНИТЕ МЕЖДУ ЕЛЕМЕНТИТЕ НА ЗАЗЕМИТЕЛИТЕ, КАТО И МЕЖДУ ЗАЗЕМИТЕЛИ И ЗАЗЕМЯВАН ЕЛЕМЕНТ ДА БЪДАТ НА ЗАВАРКА НА ЗАВАРЪЧНИ ШЕВ 10мм. КЪМ КОРПУС ТАБЛО НА ЗАЗЕМ. КЛЕМА.
- ПРЕХОДНОТО СЪПЪРЪЖЕНИЕ НА ЗАЗЕМИТЕЛНАТА ИНСТАЛАЦИЯ ДА БЪДЕ НЕ ПО-МАЛКО ОТ 10 см.
- ПРЕХОДНОТО СЪПЪРЪЖЕНИЕ НА ЛИНИИ ЗАЩИТНАТА ИНСТАЛАЦИЯ ДА БЪДЕ НЕ ПО-МАЛКО ОТ 10 см.
- ПРЕХОДНОТО СЪПЪРЪЖЕНИЕ ДА СЕ ЗАМЕРВА ЕДИН ПЪТ ПОДЪЛЖНО ПРЕЗ НАЙ-СУХИЯ ПЕРИОД НА ГОДИНАТА.
- ЕЛ. ЗАХРАНВАНЕТО НА БАРИЕРАТА ОТ ВЪЗНЪШНА РАЗК. КУТИЯ ДО БАРИЕРА - КОМПЛЕКСНА ДОСТАВКА И ИЗПЪЛНЕНИЕ ОТ ФИРМАТА - ИЗПЪЛНИТЕЛ.