



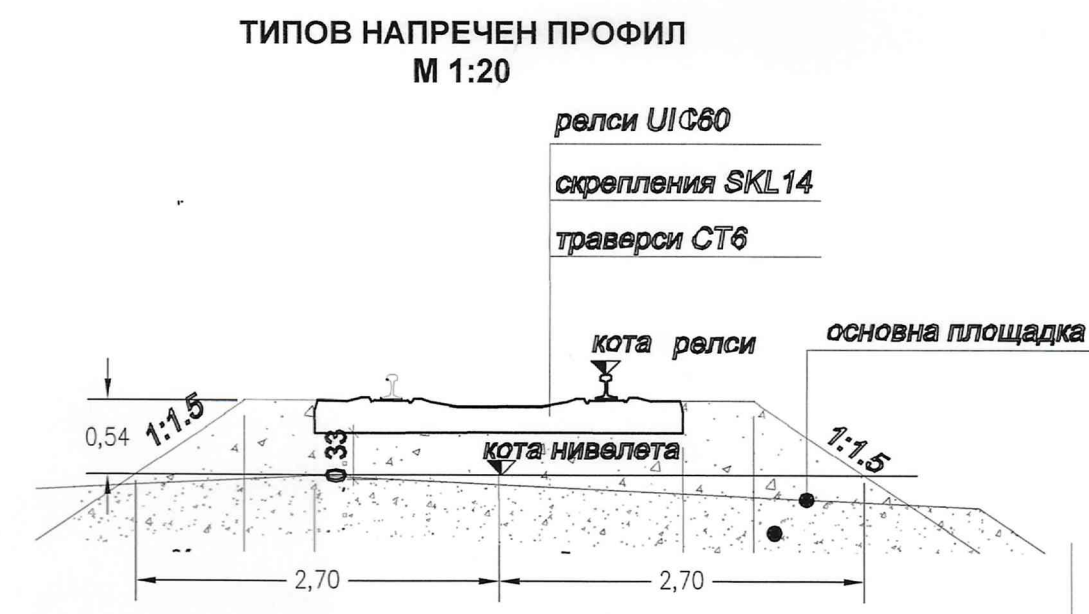

ОДОБРЯВАМ
С ПОПРАВКАТА:
ДАТА:
Заличено на
основание
чл. 37 от ЗОП,
във възка със
33ЛД и
Регламент (ЕС)
2016/679

Учебно-тренировъчни подобекти в „Център за
професионална квалификация - РДПБЗН -
Монтана“ към ГДПБЗН - МВР
СИТУАЦИЯ
М 1:1000

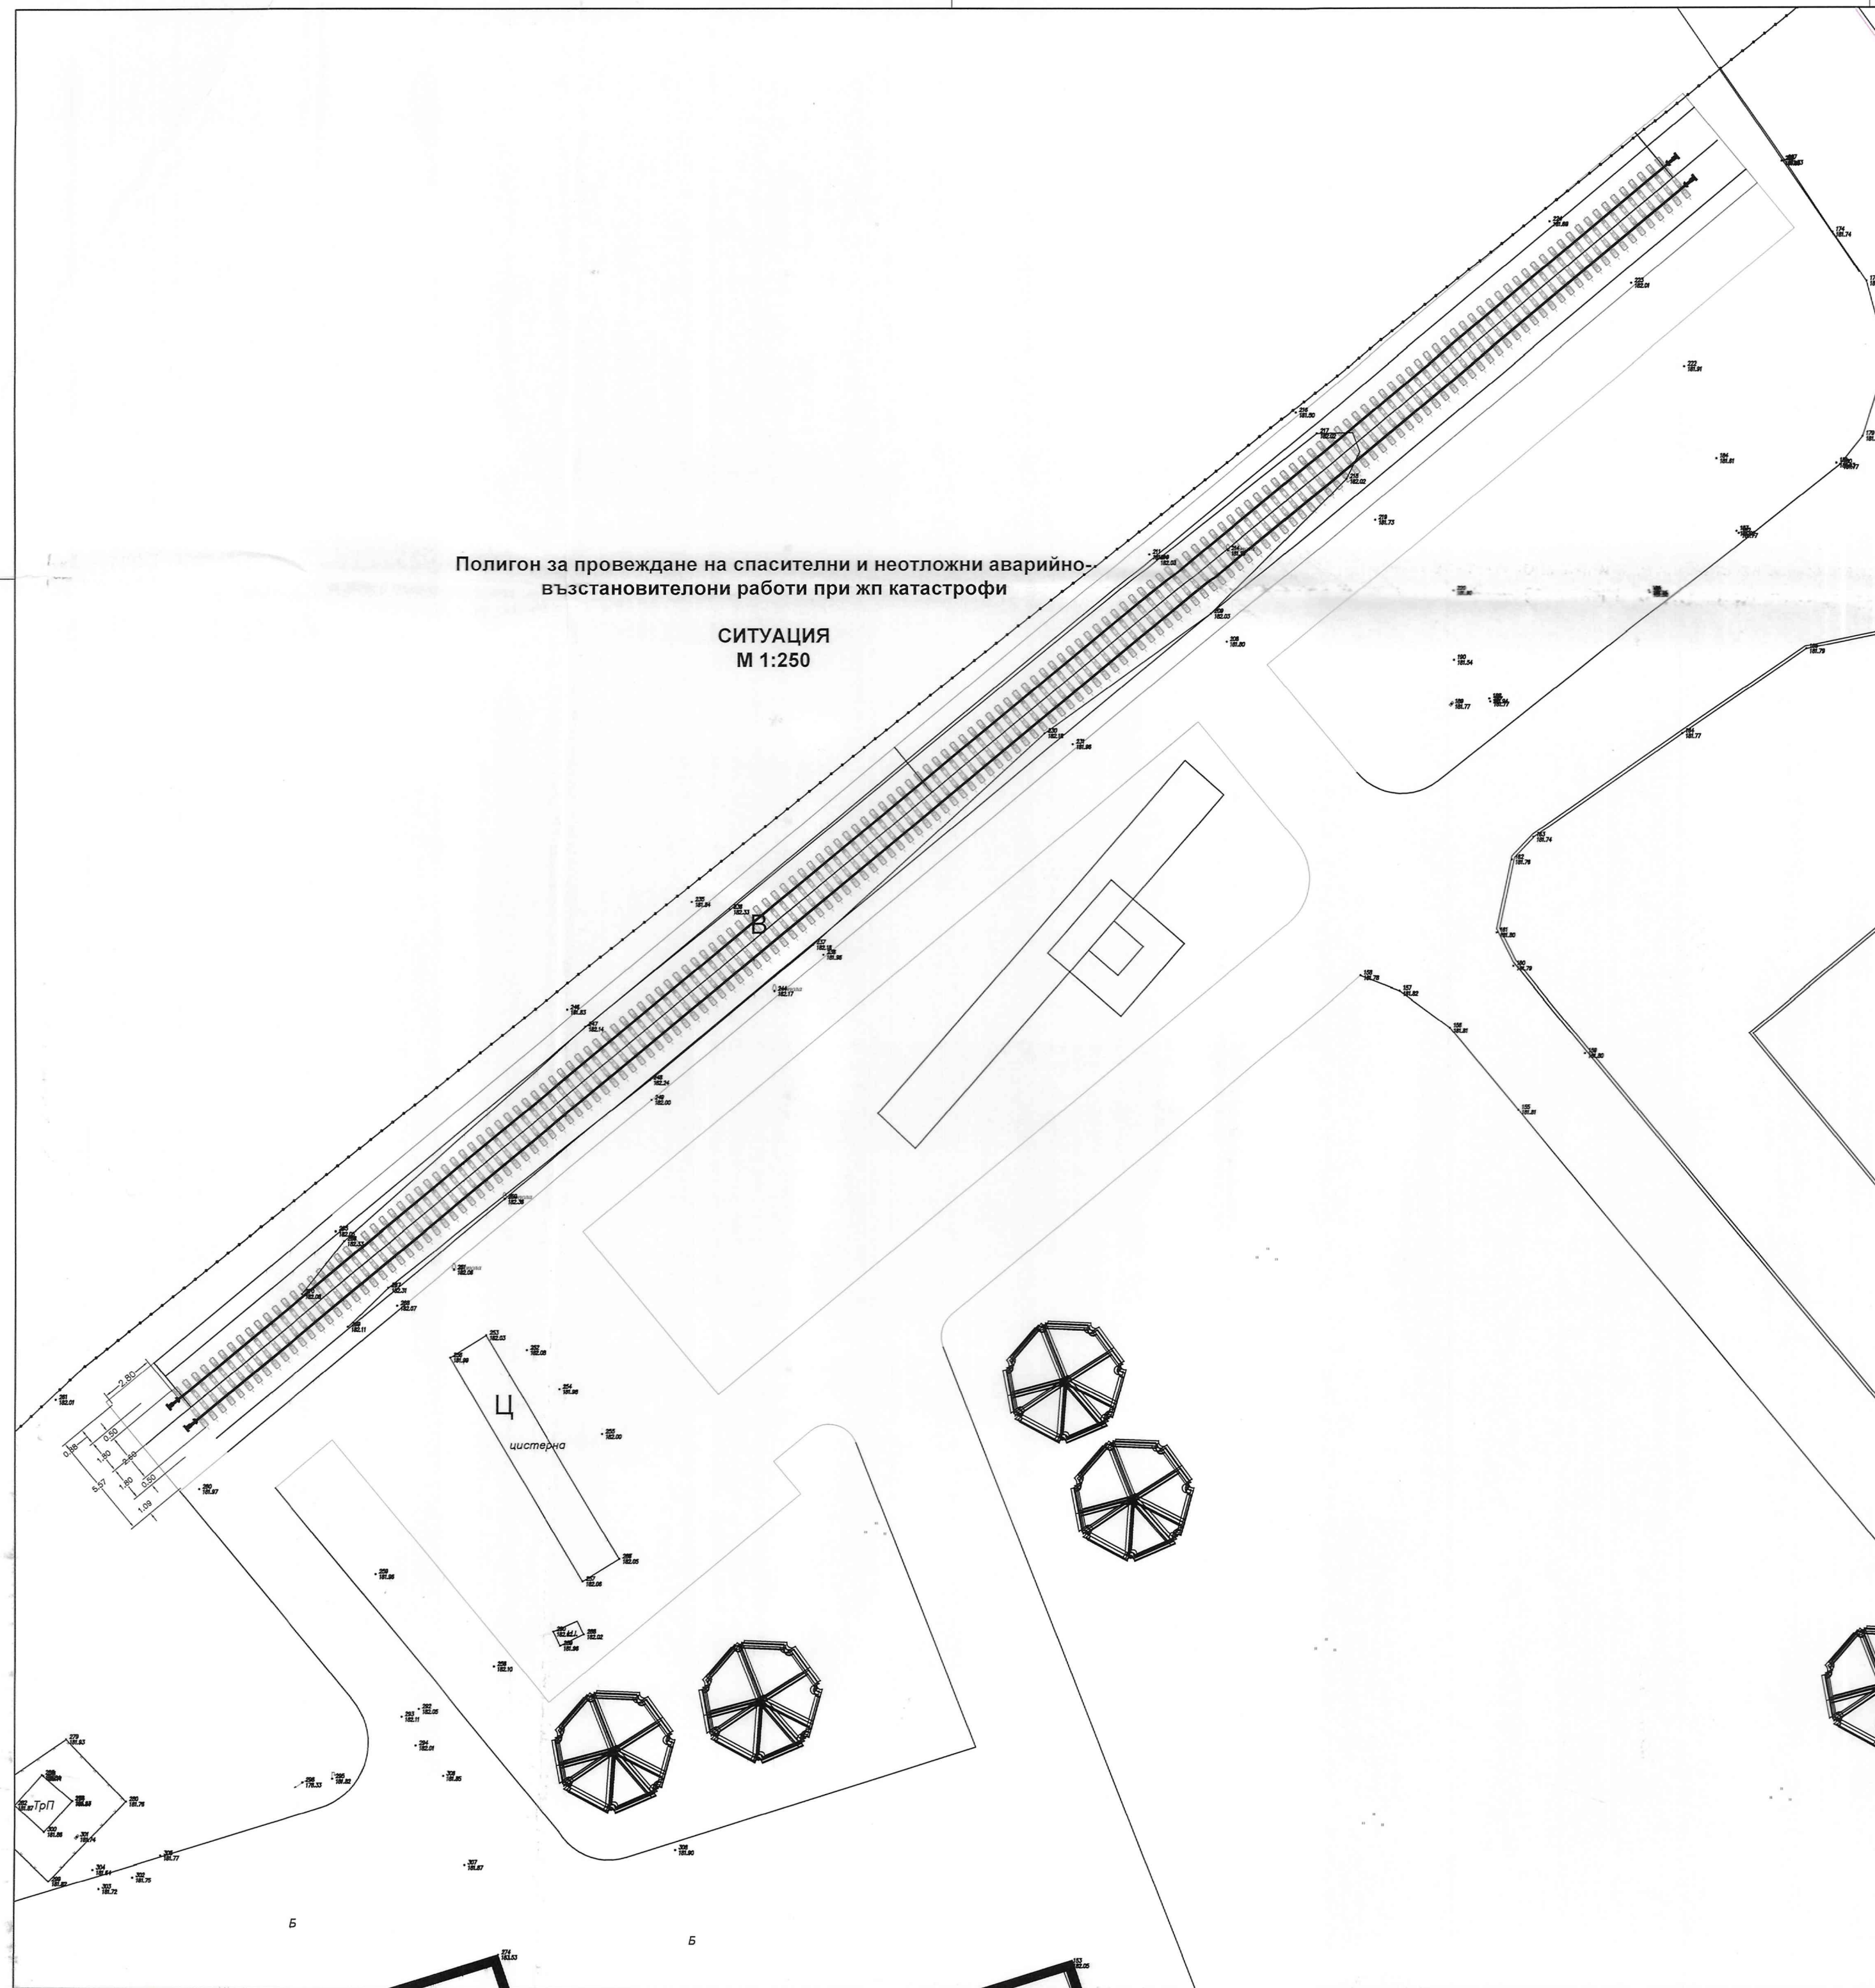

КАМАРА НА ИНЖЕНЕРИТЕ В ИНВЕСТИЦИОННО ПРОЕКТИРАНЕ
ПЪЛНА ПРОЕКТАНТСКА ПРАВОМОЩНОСТ
Регистр. № П1993
Содерж.: КСС
Имен на проекта:
за удостоверение
за ПОП

Заличено на
основание
чл. 37 от ЗОП, във
възка със
33ЛД и Регламент
(ЕС) 2016/679

ч.ж. Ив. Иванов

			
ПРОЕКТАНТСКО БЮРО "ТЕРАКОНСУЛТ" ЕООД			
1301 Sofia, Bulgaria		(+02)/981-36-55	GSM 0888/45-41-40 E-mail: project@multiplexbg.com
ОБЕКТ	Доизграждане на учебно- тренировъчни подобекти в „Център за професионална квалификация - РДПБЗН - Монтана“ към ГДПБЗН - МВР		
ПОДОБЕКТ	Полигон за провеждане на спасителни и неотложни аварийно- възстановителни работи при жп катастрофи		
ВЪЗЛОЖИТЕЛ	ГД „ПОЖАРНА БЕЗОПАСНОСТ И ЗАЩИТА НА НАСЕЛЕНИЕТО“ при МВР		
ЧЕРТЕЖ	СИТУАЦИЯ		
ПРОЕКТАНТ	инж.К.Паскалев	Заличено на основание чл. 37 от ЗОП, във възка със ЗЗЛД и Регламент (ЕС) 2016/679	Заличено на основание чл. 37 от ЗОП, във възка със ЗЗЛД и Регламент (ЕС) 2016/679
НАЧЕРТАЛ	инж.К.Паскалев		
Р-Л ФИРМА	инж. Кънчо Паскалев		
ЧАСТ: ПЪТНА	ФАЗА:ТП	МАЩАБ: 1:250	ЧЕРТЕЖ: N: 1/1
			ДАТА: 11.2017г.
			ФОРМАТ: 594/420
			</