

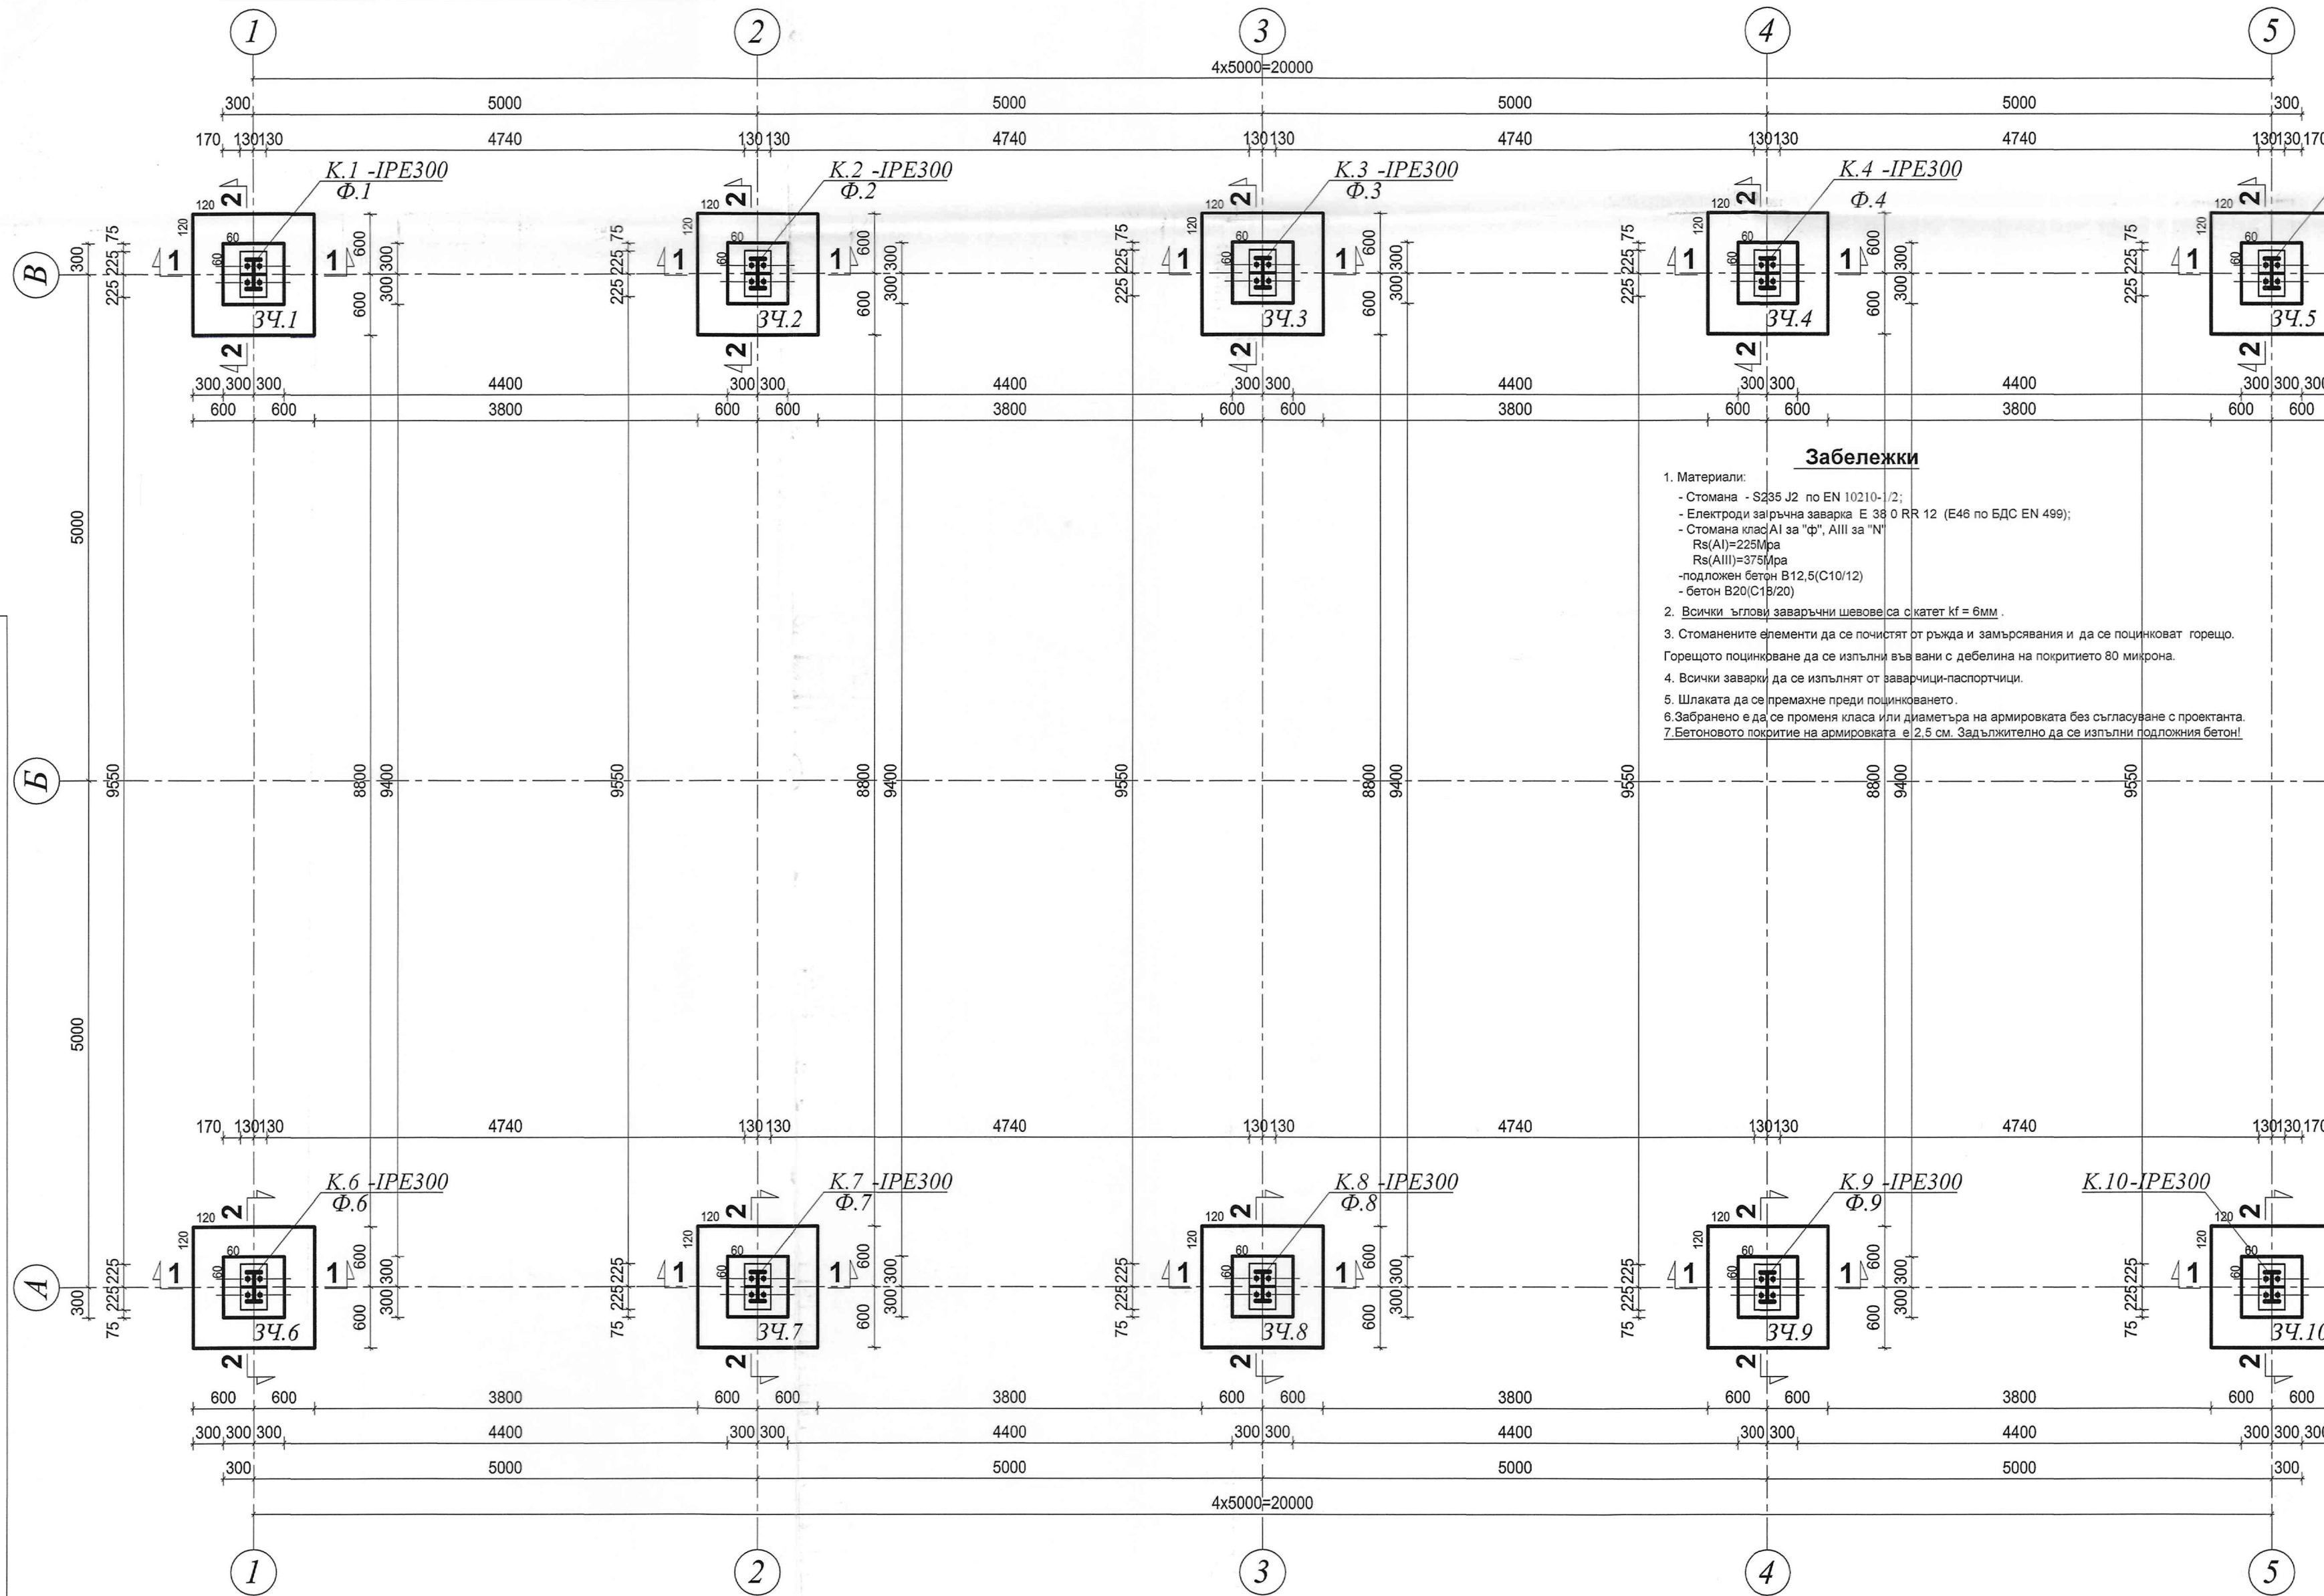
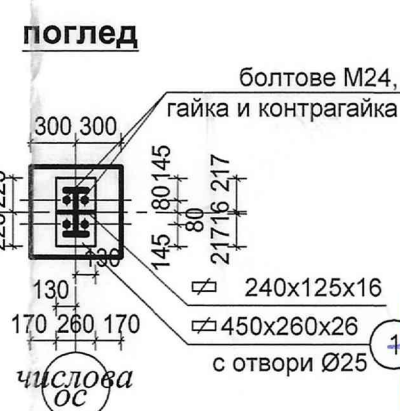


Кофражен план основи
Монтажен план -закладни части

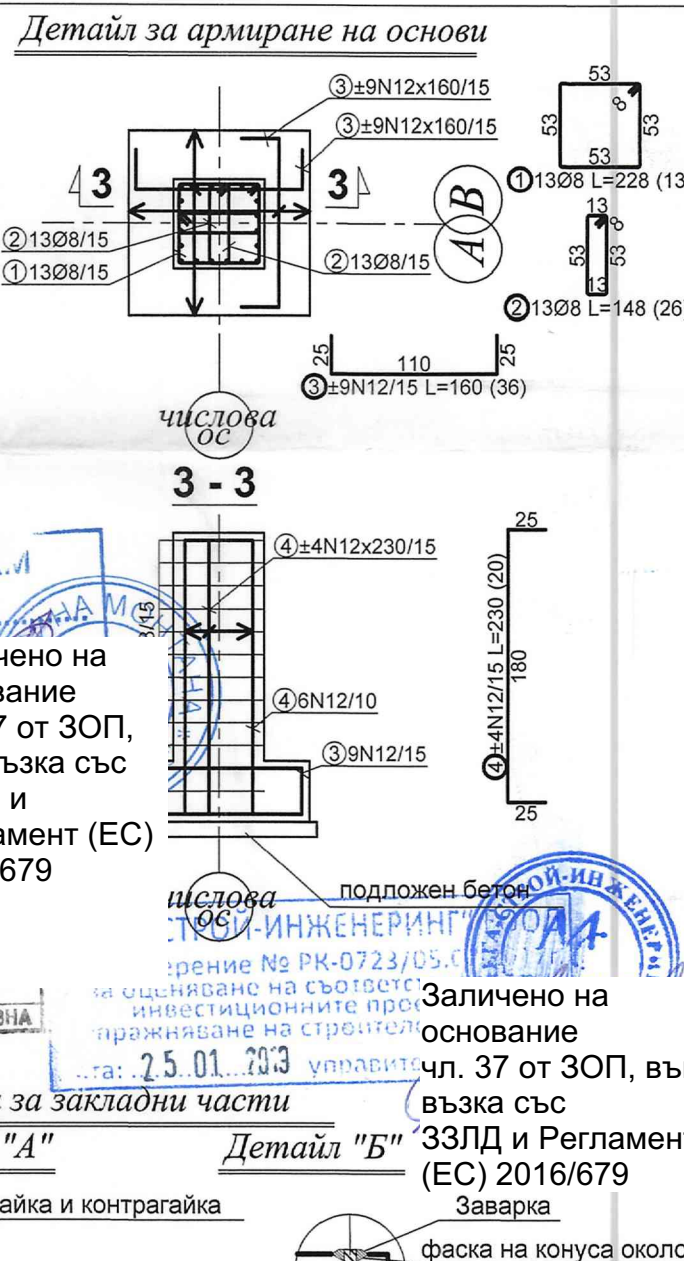

- Забележки**
- Материали:
 - Стомана - S235 J2 по EN 10210-1/2;
 - Електроди за ръчна заварка E 38 0 RR 12 (E46 по БДС EN 499);
 - Стомана клас А1 за "ф", АIII за "N";
 - Rs(AI)=223Мпа
 - Rs(AIII)=375Мпа
 - подложен бетон В12.5(С10/12)
 - бетон В20(С18/20)
 - Всички ъглови заваръчни шевове са с катет Кf = 6мм.
 - Стоманените елементи да се почистват от ръжда и замърсявания и да се поцинкуват горещо. Горещото цинкуване да се изпълни във вани с дебелина на покритието 80 микрона.
 - Всички заварки да се изпълнят от заварчици-паспортчители.
 - Шлакът да се премахне преди цинкуването.
 - Забранено е да се променя класа или диаметъра на арматурата без съгласуване с проектанта.
 - Бетоновото покритие на арматурата е 2,5 см. Задължително да се изпълни подложния бетон!

ЛЕГЕНДА:
x x x x монтажна заварка
..... заводска заварка

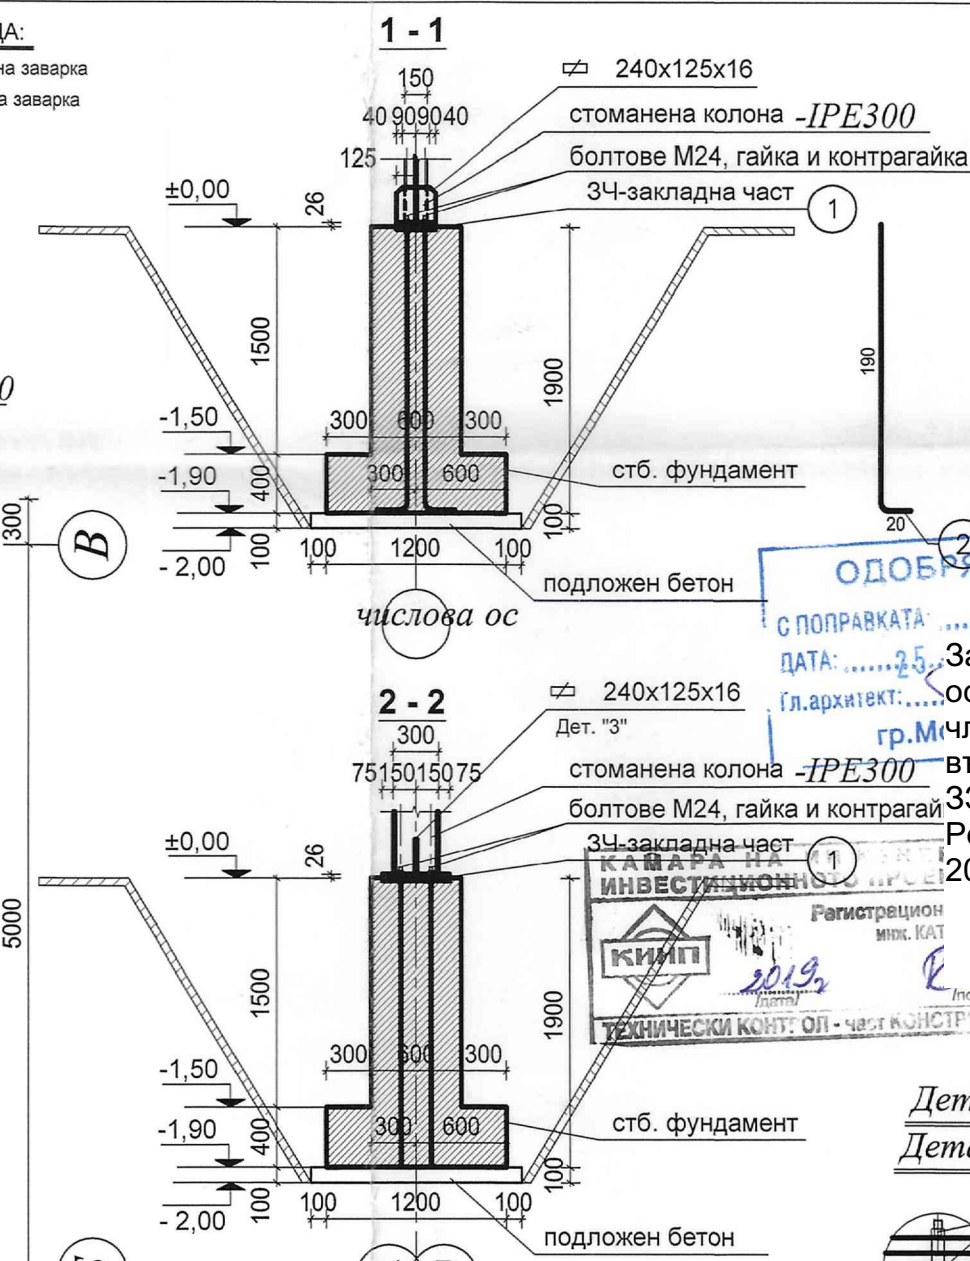

СПЕЦИФИКАЦИЯ

марка	позиция	сечение	L (мм)	ед.м. (кг)	бр.	общо т. (кг)	материал	забележки
3Ч1	1	260x26	450	23.8	1	23.8	S 235 J2	с отвори Ø25
3Ч10	2	закотвящи болтове с гайка и контрагайка M24	1050	3.74	4	14.96	S 235 JR	
Σ=						38.8	кг	

ПРОЕКТАНТСКО БЮРО "ТЕРАКОНСУЛТ" ЕООД
1301 Sofia, Bulgaria (+02)/981-36-55 GSM 0888/45-41-40 E-mail: project@multiplexbg.com

ОБЕКТ	Доизграждане на учебно- тренировъчни подобекти в ЦЕН "Заличено на основание РДПБЗН - Монтана" към ГДПБЗН чл. 37 от ЗОП, във възка със	
ПОДОБЕКТ	НАВЕС	
ВЪЗЛОЖИТЕЛ	ГД "ПОЖАРНА БЕЗОПАСНОСТ И ЗАЩИТА НА ЧЛ. 37 от ЗОП, във възка със	
ЧЕРТЕЖ	Кофражен план на основи, закладни части. Арматурка основи.	
ПРОЕКТАНТ	инж. Иван Кръстев	Заличено на основание чл. 37 от ЗОП, във възка със ЗЗЛД и Регламент (ЕС) 2016/679
НАЧЕРТАЛ	инж. Ралица Андреева	
Р-Л ФИРМА	инж. Кънчо Паскалев	Заличено на основание чл. 37 от ЗОП, във възка със ЗЗЛД и Регламент (ЕС) 2016/679
ЧАСТ: КОНСТРУКЦИИ	ФА3А:ТП	