


План на същ. плоча на кота ±0.00, кофраж на нова конструкция

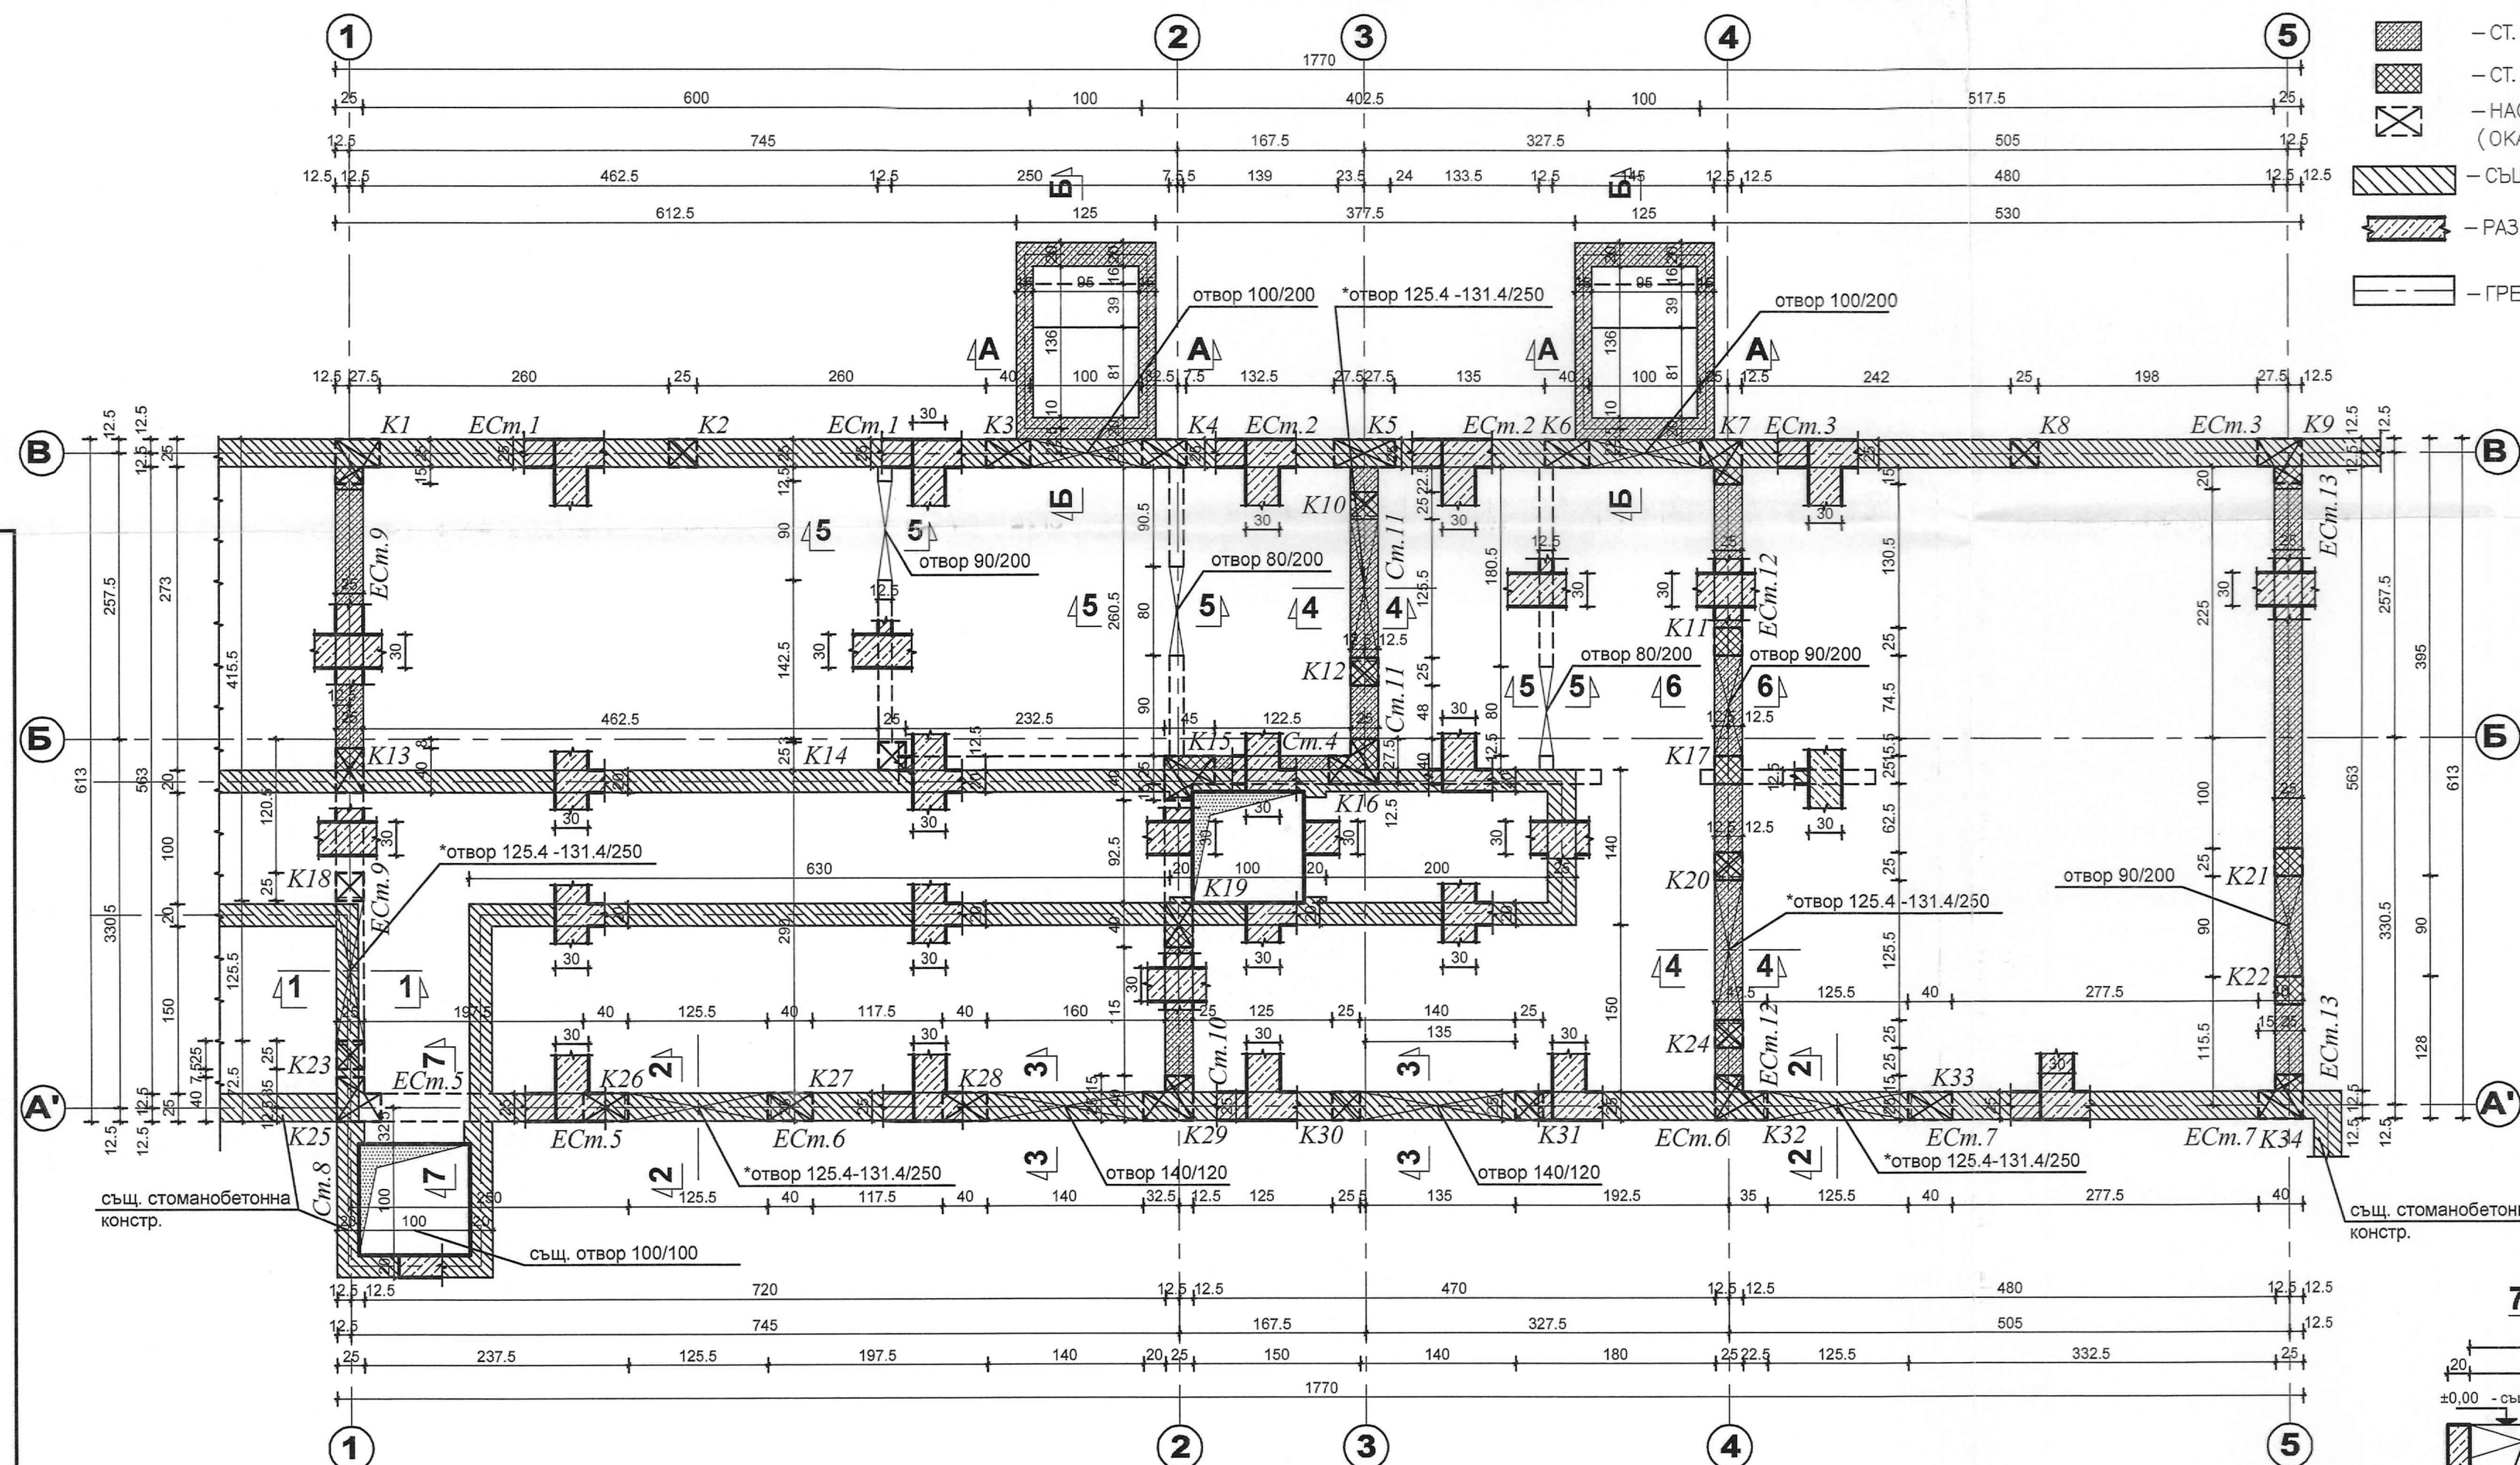



ЛЕГЕНДА

- СТ. БЕТ. СТЕНА
- СТ. БЕТ. КОЛОНА
- НАСАДЕНА КОЛОНА (ОКАЧВАЧ, ВЕРТ. ПОЯС)
- СЪЩ. СТ. БЕТ. СТЕНА (ШАЙБА)
- РАЗРЕЗ СЪЩ. СТ. БЕТ.
- ГРЕДА ШУРЦ
- ОБРАТНА ГРЕДА
- ОТВОР
- РАЗРЕЗИ
- СТ. БЕТ. ПОСЯС



Забележки:

- Материали:
 - Подложен бетон C12/15 с Rb=15 MPa по БДС EN 206-1.
 - Видим монолитен бетон за среда XC4 и XF3 клас по якост на натиск C25/30 с Rb=25MPa по БДС EN 206-1.
 - Армировъчна стомана клас B500B с f_{yd}=434 MPa по БДС EN 10080:2005 означена с N.
 - Армировъчна стомана клас B 235 с f_{yd}=204,3 MPa по БДС 4758:2008 означена с Ø.
- Бетоновото покритие на надлъжната армировка на фундаментите е 4,5см.
- Бетоновото покритие на надлъжната армировка на плочата е 3,5см.
- Да се осигури бетоновото покритие с фиксатори.
- Задължително да се изпълни подложния бетон!
- Новите основи да бъдат вкопани на минимална дълбочина от 80см от терена против замръзване.
- Да се изпълни уплътнен на пластове насип от трошен камък с коеф. на уплътняване 1,23kg/cm²
- Бетона да се уплътнява много добре с вибратори. Да не се допуска разслояване на бетона!
- Да се използват профили за многократна употреба за оформяне на ъгли при колони и греди.
- За постигане плътност на фугите на кофража, те да се уплътняват с пенопластни материали.
- Забранено е да се използват материали различни от пред. Регламент (ЕС) 2016/679
- Забранено е да се заменя армировката от един клас с друг различен от предписания без съгласието на конструктора.
- При отлагане на отворите за инсталациите, кофражните и армировъчните планове да се гледат съвместно с чертежите на съответните специалности.
- Ако при изпълнението на инсталациите се установи необходимост от нов отвор, непосочен в кофражния план, същия да се съгласува с конструктора.
- Кофража и армировката да се приемат от проектанта конструктор!
- По време на извършването на строително-монтажните работи да се спазват всички изисквания на "Закона за безопасни условия на труд" както и предписанията на Правилника по ТБТ-82 за СМР в съответствие с ПИПСМР-77.
- ДА СЕ РАБОТИ СЪВМЕСТНО С КОФРАЖНИТЕ И АРМИРОВЪЧНИ ПЛАНОВЕ НА ВЕРТ. ЕЛЕМЕНТИ И ГРЕДИ!

КОТА ±0,00m=





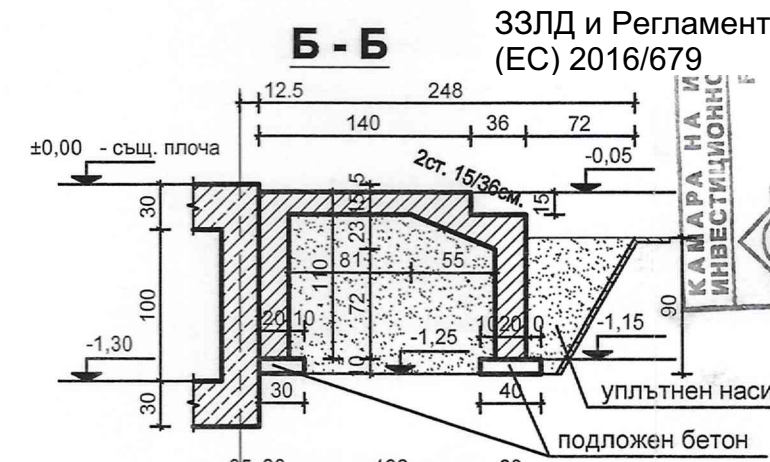
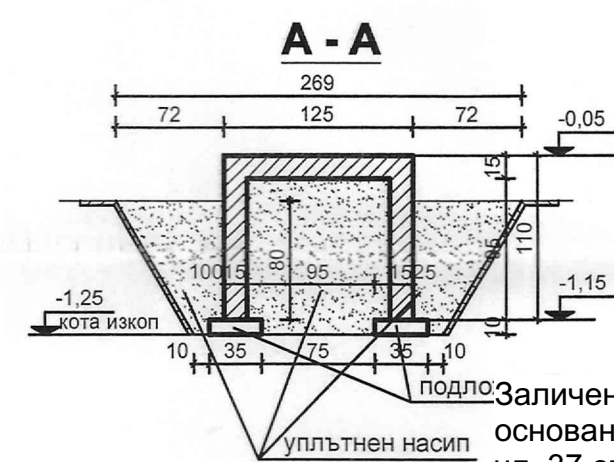


Дет. А

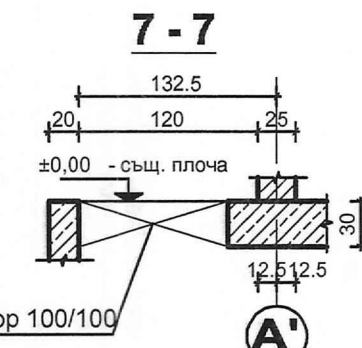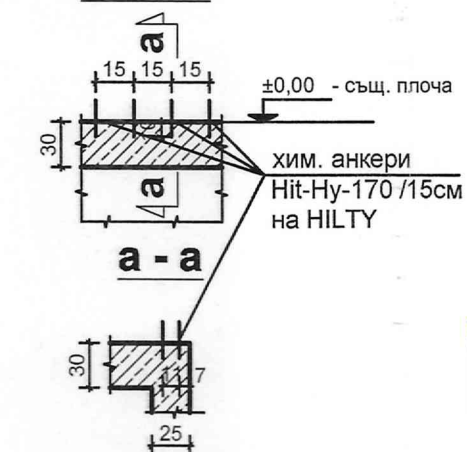

ТЕХНОЛОГИЯ ЗА ИЗПЪЛНЕНИЕ:

- Прорязват се отвори в плочата на кота ±0,00 за преминаване на новата надлъжна армировка за колони и стени. Да не се прекъсва или поврежда съществуващата армировка на плочата на кота ±0,00.
- Пробиват се отвори за анкери в плочата, поставят се химически анкери за връзка с новите стени. Да се спазват препоръките на производителя.
- Награпавяват се и се почистват всички повърхности на границата нов-стар бетон.
- Повърхностите се обмазват с бетонконтакт за осъществяване връзка между нов и стар бетон.

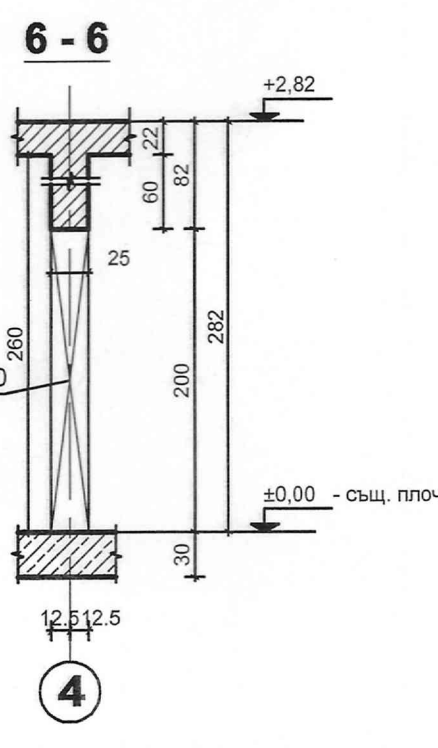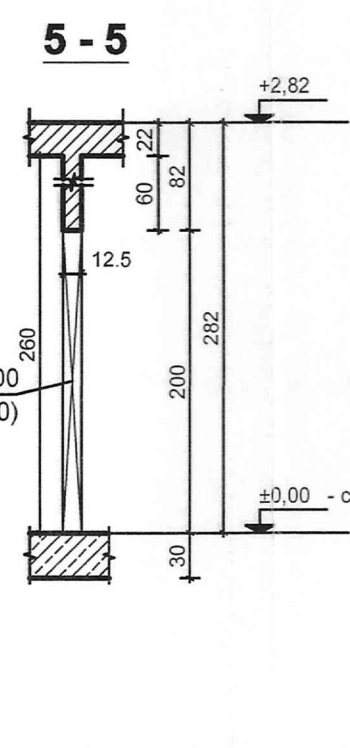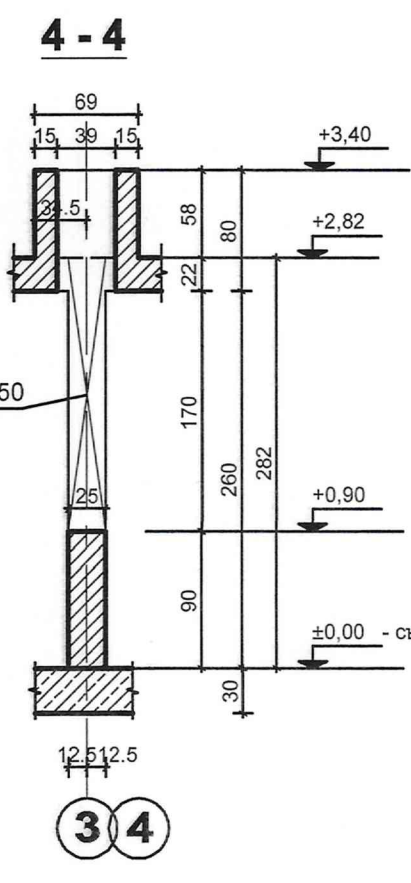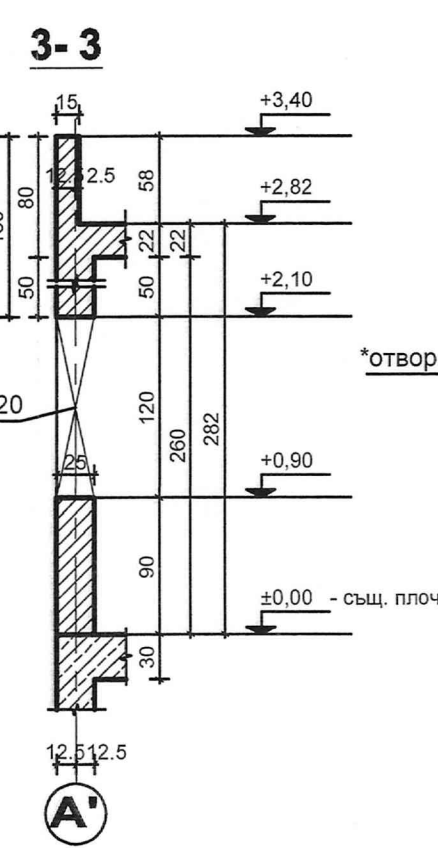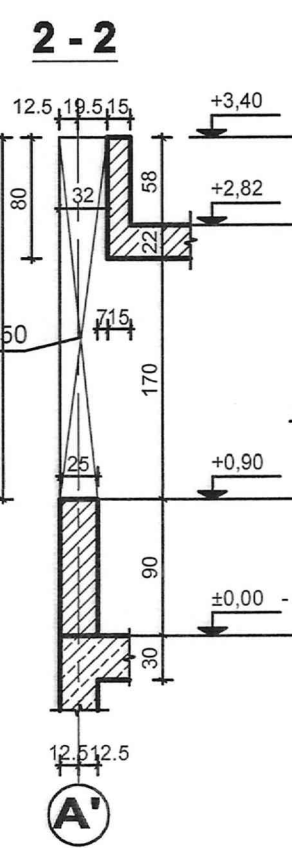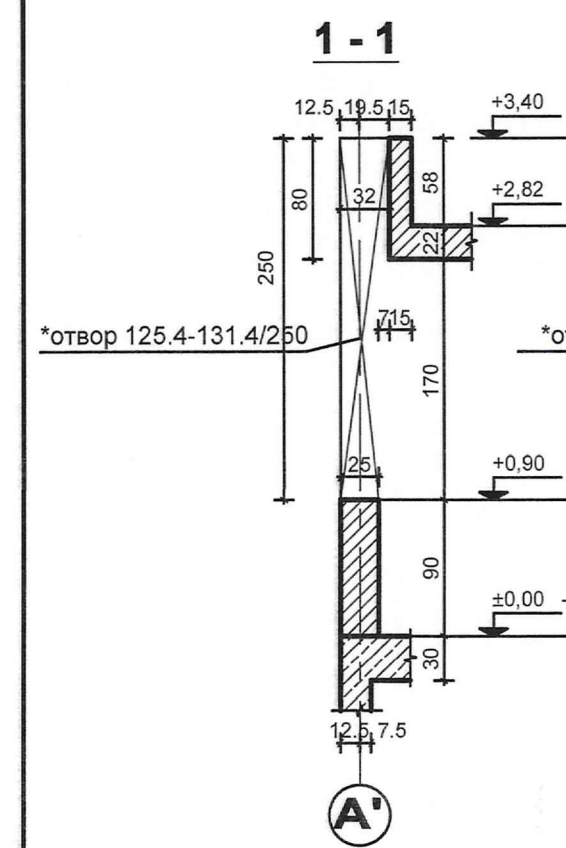

ПРОЕКТАНТСКО БЮРО "ТЕРАКОНСУЛТ" ЕООД 1301 Sofia, Bulgaria (+02) 981-36-55 GSM 0888/45-41-40 E-mail: terakon@terakon.com		Заличено на основание чл. 37 от ЗОП, във връзка със ЗЗЛД и Регламент (ЕС) 2016/679
ОБЕКТ	Доизграждане на учебно- тренировъчни подобекти в РДПБЗН - Монтана	валификация -
ПОДОБЕКТ	Полигон за провеждане на спасителни и възстановителни работи при земетресения и терористична дейност	
ВЪЗЛОЖИТЕЛ	ГД „ПОЖАРНА БЕЗОПАСНОСТ И ЗАЩИТА НА НАСЕЛЕНИЕТО“ при МВР	
ЧЕРТЕЖ	Кофражен план същ. плоча на кота ±0,00, кофраж на нова конструкция	
ПРОЕКТАНТ	инж. Иван Кръстев	Заличено на основание чл. 37 от ЗОП, във връзка със ЗЗЛД и Регламент (ЕС) 2016/679
НАЧЕРТАЛ	инж. Иван Кръстев	Заличено на основание чл. 37 от ЗОП, във връзка със ЗЗЛД и Регламент (ЕС) 2016/679
Р-Л ФИРМА	инж. Кънчо Паскалев	
ЧАСТ: КОНСТРУКЦИИ	ФАЗА: ТП	1:50 2/7 11.2017г. 594/420