

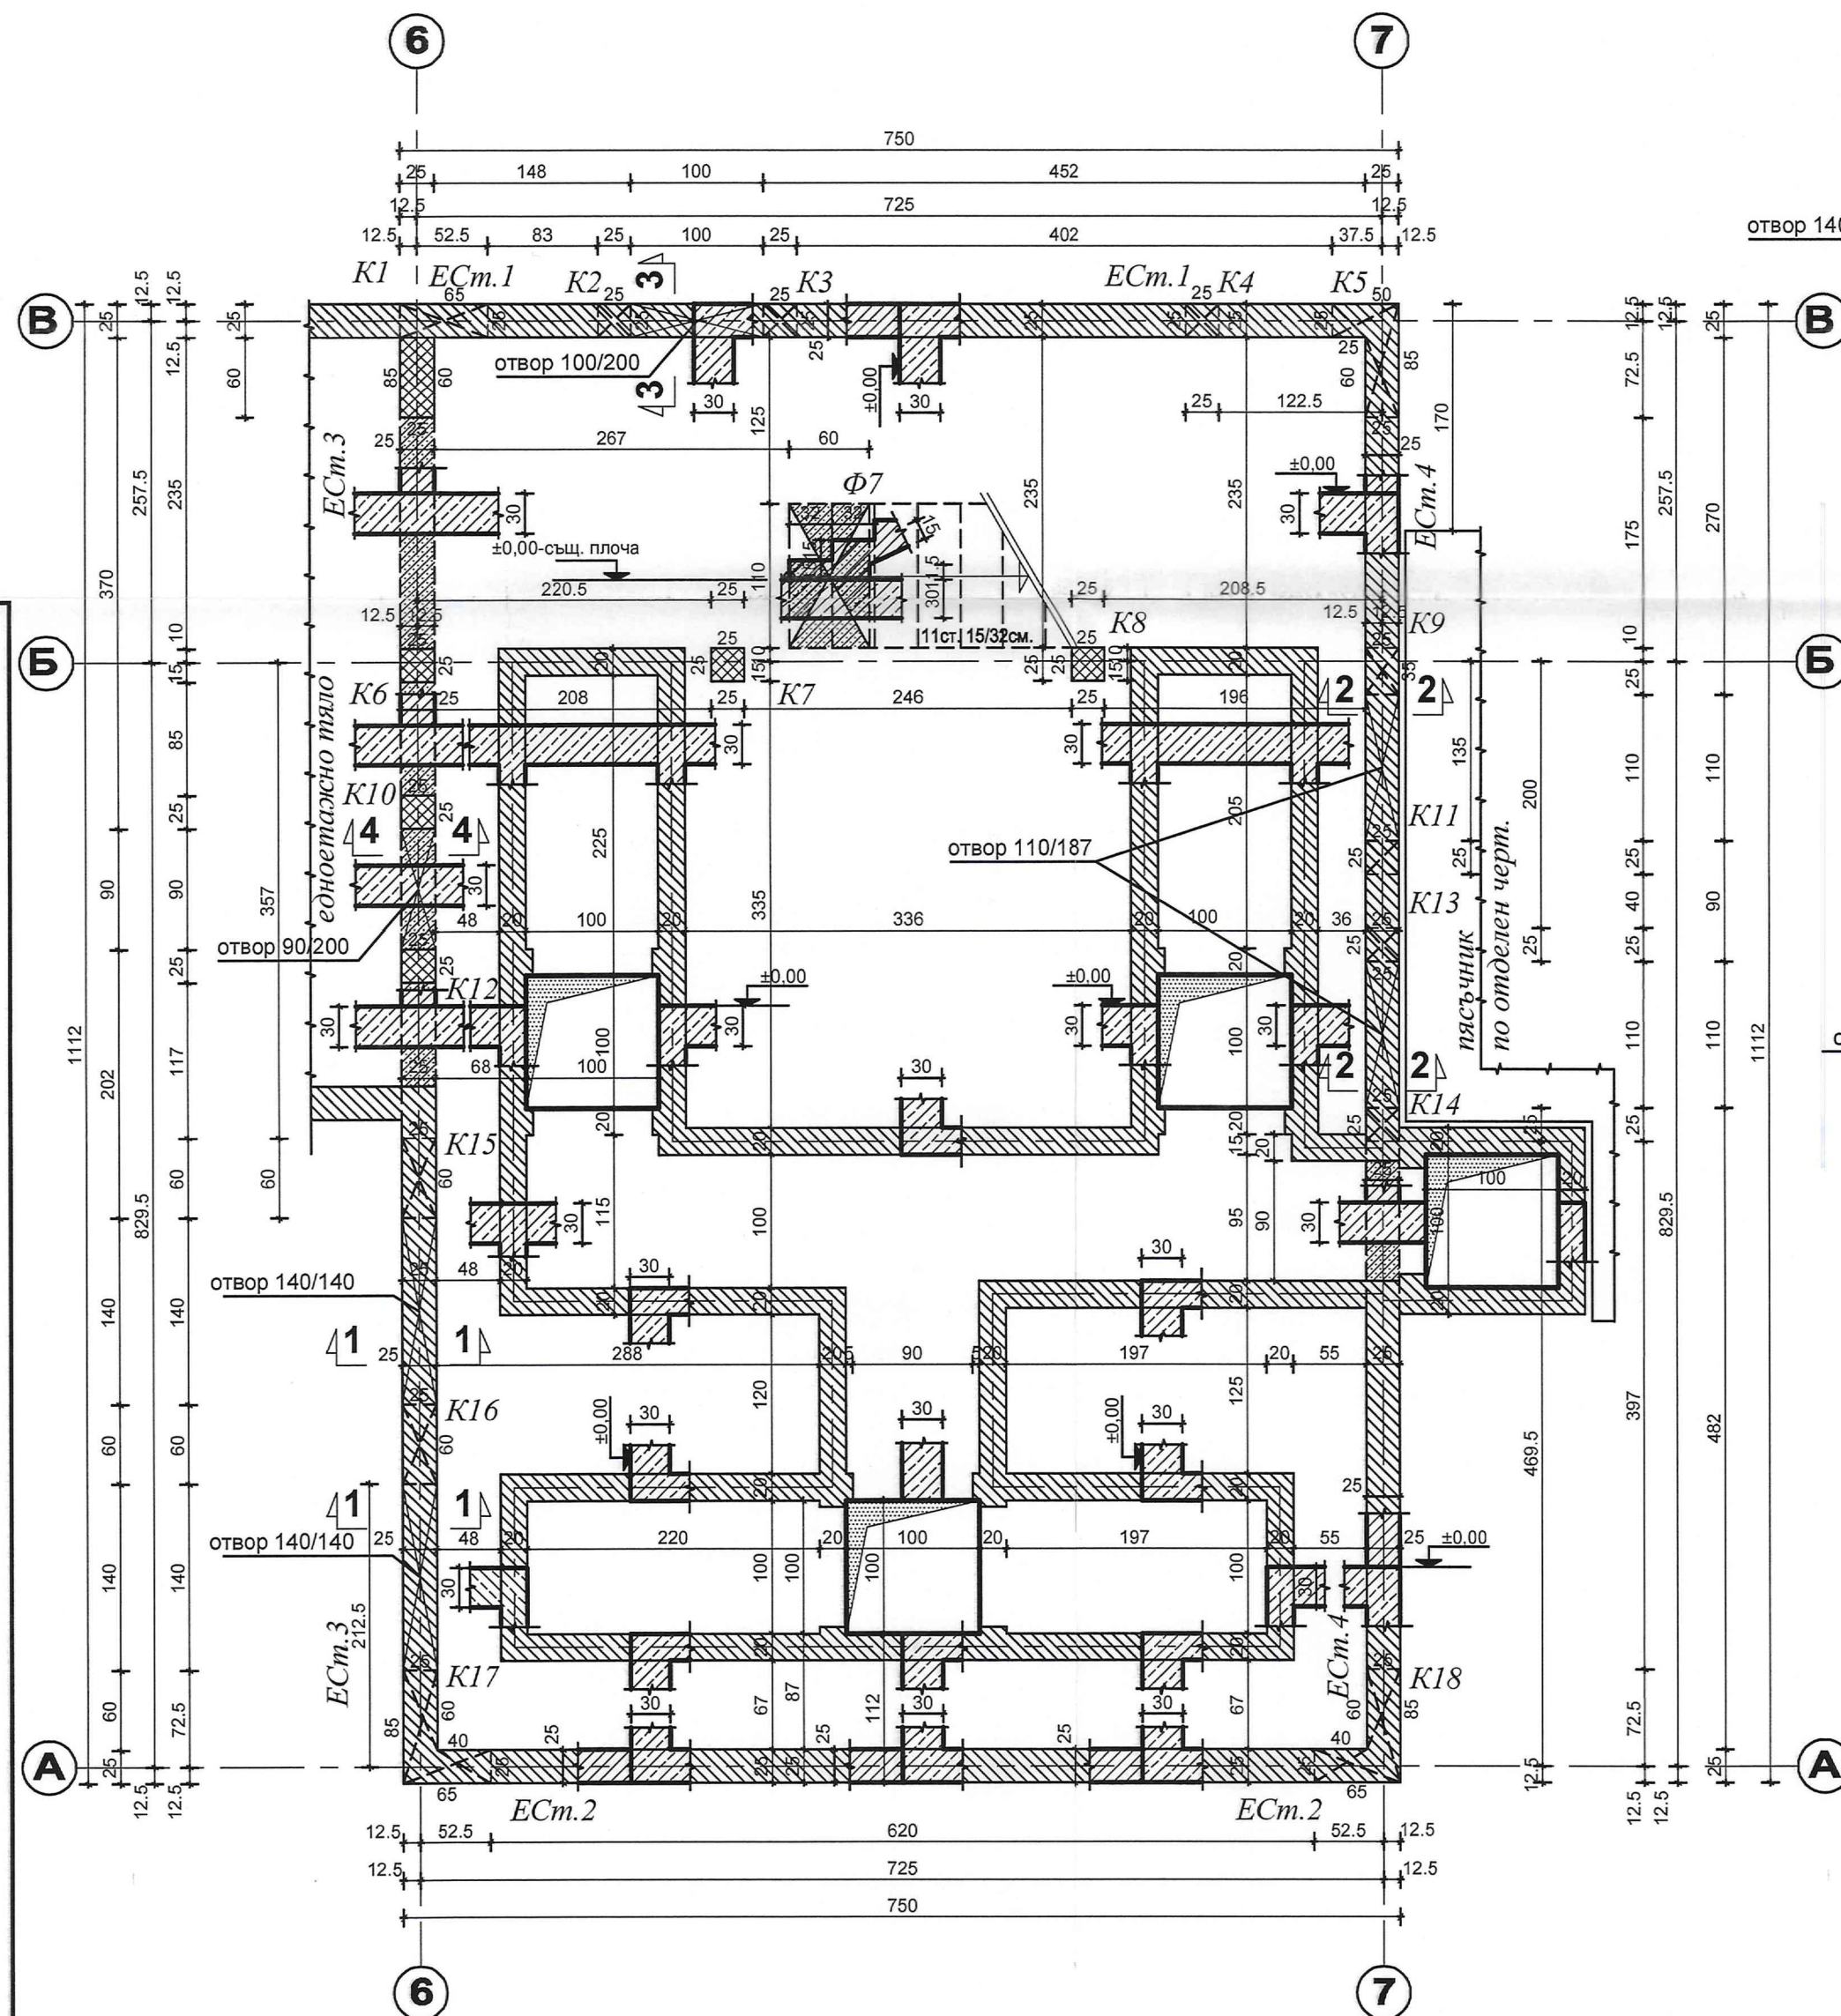
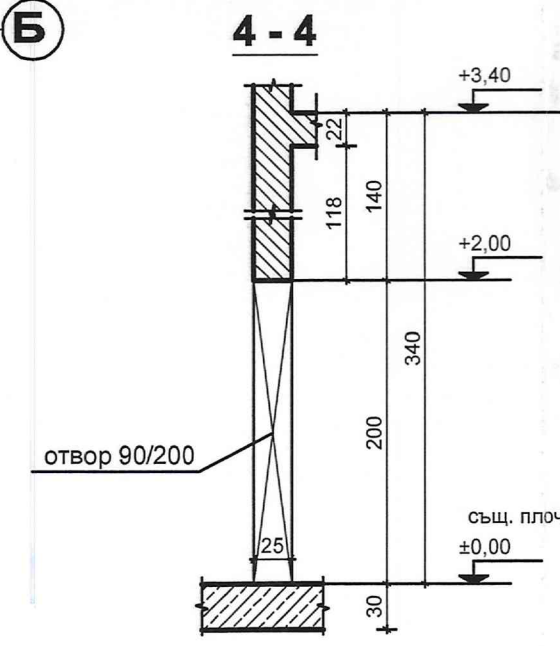
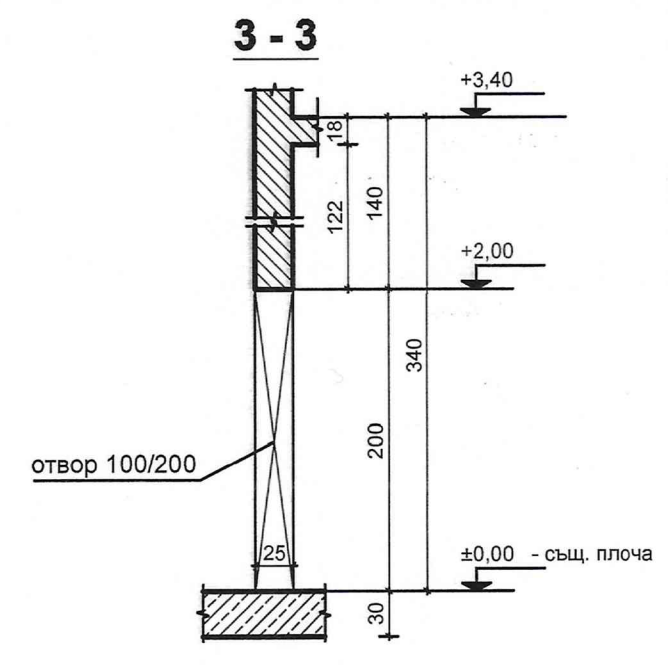


Кофражен план на кота ±0,00

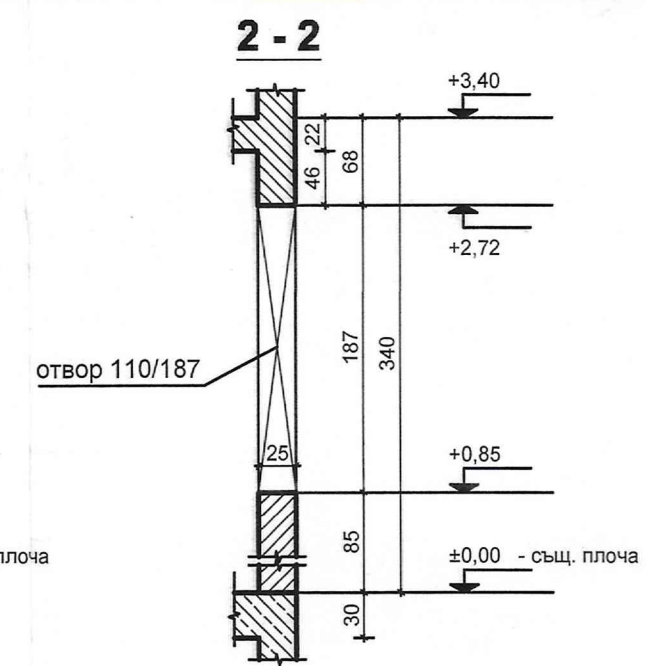

ЛЕГЕНДА

	— СТ. БЕТ. КОЛОНА		— ОТВОР
	— НАСАДЕНА КОЛОНА (ОКАЧВАЧ, ВЕРТ. ПОЯС)		— РАЗРЕЗИ
	— СЪЩ. СТ. БЕТ. СТЕНА (ШАЙБА)		— СТ. БЕТ. ПОЯС
	— РАЗРЕЗ СЪЩ. СТ. БЕТ.		
	— ГРЕДА ЦУРЦ		
	— СКРИТА (ОБРАТНА) ГРЕДА		

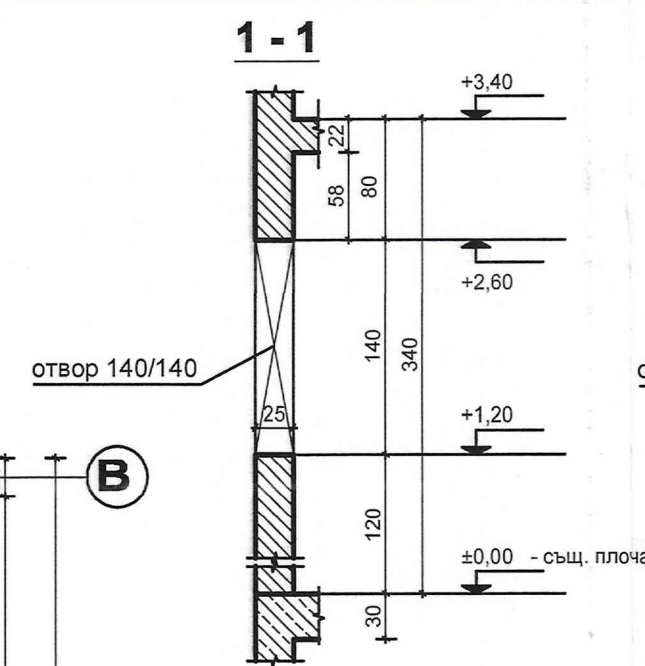

Забележки:

- Материали:
 - 1.1. Подложен бетон C12/15 с Rb=15 MPa по БДС EN 206-1.
 - 1.2. Видим монолитен бетон за среда XC4 и XF3 клас по якост на натиск C30/37 с Rb=30 MPa по БДС EN 206-1.
 - 1.3. Армировъчна стомана клас B500B с fyd=434 MPa по БДС EN 10080:2005, означена с N.
- Бетоновото покритие на надлъжната армировка на фундаментите е 4,5 см.
- Бетоновото покритие на надлъжната армировка на плочата е 3,5 см.
- Да се осигури бетоновото покритие с фиксатори.
- Бетона да се уплътнява много добре с вибратори. Да не се допуска въздух във възка със ЗЗЛД и Регламент (ЕС) 2016/679.
- Да се използват профили за многократна употреба за оформяне на при колони и греди.
- За постигане плътност на фугите на кофража те да се уплътняват с пенопластни материали.
- Кофража и армировката да се приеме от проектанта конструктор.
- Забранено е да се използват материали различни от предписаните в проекта без разрешението на проектанта.
- Забранено е да се заменя армировката от един клас с друг различен от предписания без съгласието на конструктора.
- При отлагане на отворите за инсталациите, кофражните и армировъчните планове да се гледат съвместно с чертежите на съответните специалности.
- Ако при изпълнението на инсталациите се установи необходимост от нов отвор, непосочен в кофражния план, същия да се съгласува с конструктора.
- По време на извършването на строително-монтажните работи, възка със ЗЗЛД и Регламент (ЕС) 2016/679.

Удостоверение № РК-0723/2017 за оценяване на съответствието на инвестиционните проекти на строителство

управляване на строителство

25.01.2018

управител:

Заличено на основание чл. 37 от ЗОП, във възка със ЗЗЛД и Регламент (ЕС) 2016/679

инж. ИВАН ЯНОВ КРЪСТЕВ

РЕГИСТРАЦИОНЕН № 00000

ЗА ТЕКУЩАТА ГОДИНА

ПРОЕКТАНТ: инж. Иван Кръстев

НАЧЕРТАЛ: инж. Иван Кръстев

Р-Л ФИРМА: инж. Кънчо Паскалев

ЧАСТ: КОНСТРУКЦИИ

ФАЗА: ТП

1:50

2/12

11.2017г.

594/420

ОБЕКТ	Доизграждане на учебно-тренировъчни подобекти	Заличено на основание чл. 37 от ЗОП, във възка със ЗЗЛД и Регламент (ЕС) 2016/679
ПОДОБЕКТ	Полигон за провеждане на спасителни възстановителни работи при земетресения и терористична дейност	
ВЪЗЛОЖИТЕЛ	ГД „ПОЖАРНА БЕЗОПАСНОСТ И ЗАЩИТА НА НАСЕЛЕНИЕТО“ при МВР	
ЧЕРТЕЖ	Кофражен план на кота ±0,00	

ПРОЕКТАНТ	инж. Иван Кръстев	Заличено на основание чл. 37 от ЗОП, във възка със ЗЗЛД и Регламент (ЕС) 2016/679
НАЧЕРТАЛ	инж. Иван Кръстев	
Р-Л ФИРМА	инж. Кънчо Паскалев	Заличено на основание чл. 37 от ЗОП, във възка със ЗЗЛД и Регламент (ЕС) 2016/679
ЧАСТ: КОНСТРУКЦИИ	ФАЗА: ТП	1:50 2/12 11.2017г. 594/420