


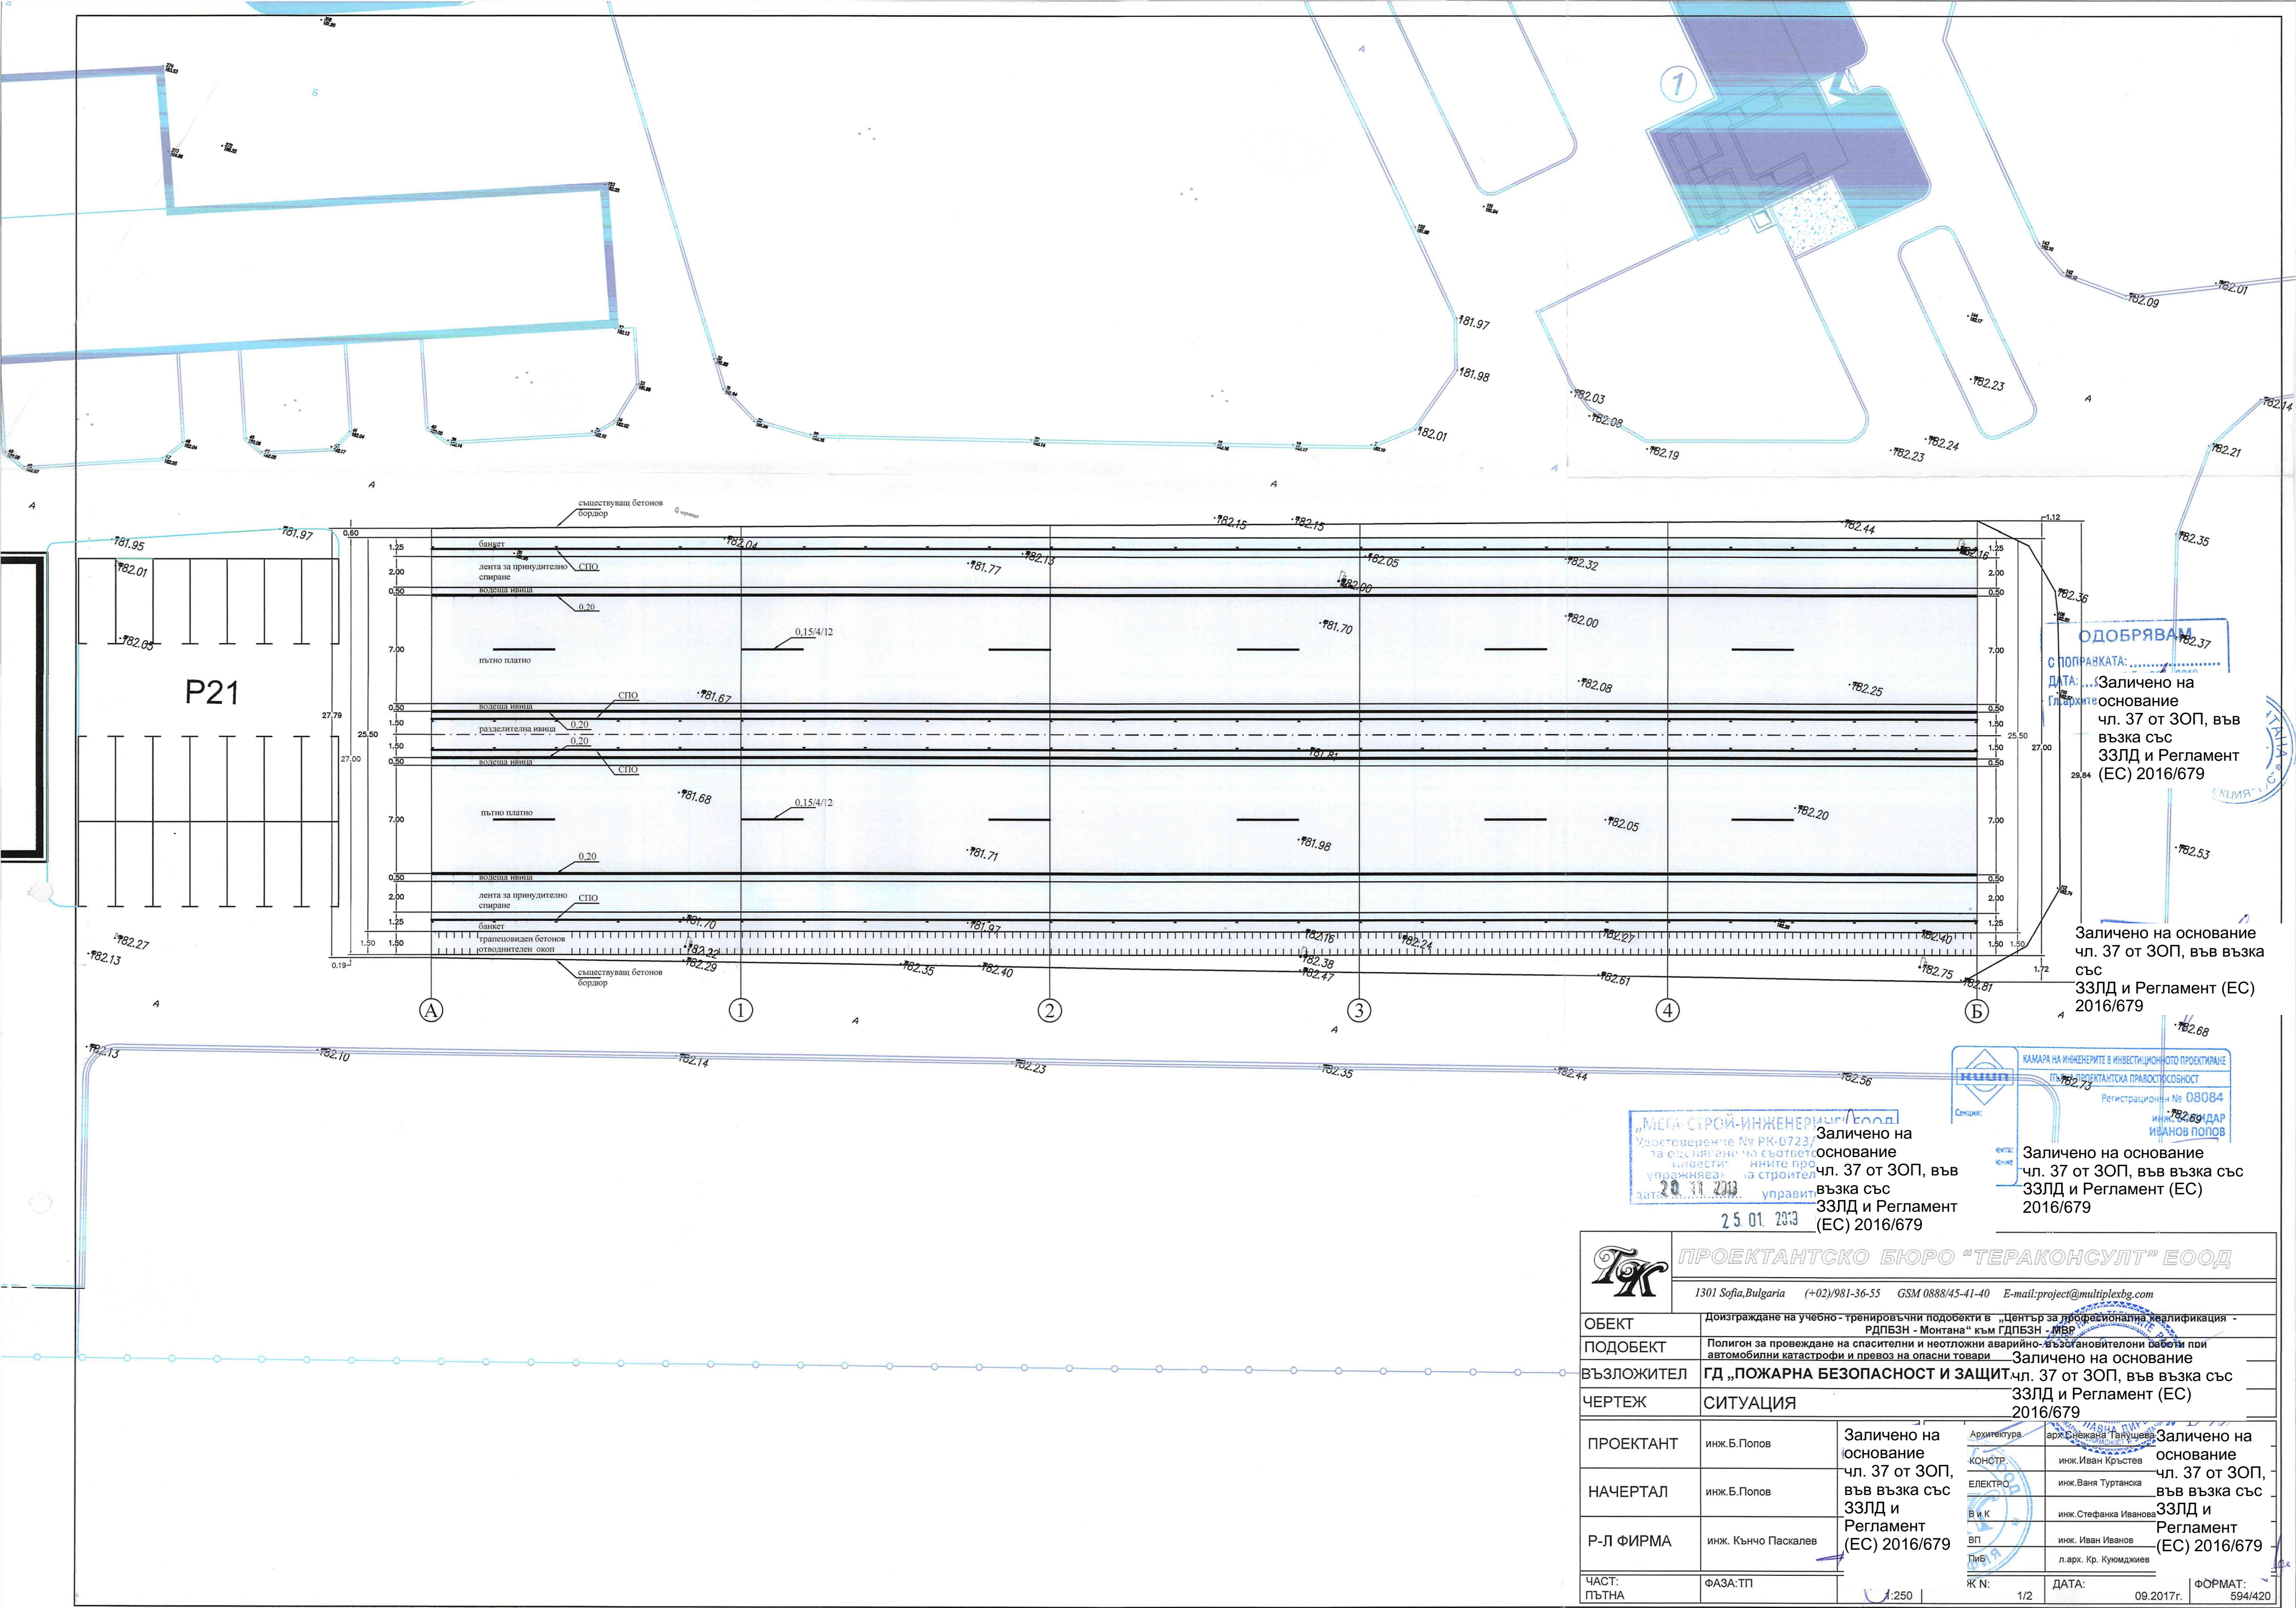

ОДОБРЯВАМ
С ПОПРАВКАТА:
ДАТА:
Заличено на
основание
чл. 37 от ЗОП, във
възка със
ЗЗЛД и Регламент
(ЕС) 2016/679

Заличено на основание
чл. 37 от ЗОП, във възка
със
ЗЗЛД и Регламент (ЕС)
2016/679

МЕГА-СТРОЙ-ИНЖЕНЕРИ
Удостоверение № РК-0723/
за осъществяване на съответствие
инвестиционните проекти
управлява на строител
20.11.2013
управител
25.01.2013

КАМАРА НА ИНЖЕНЕРИТЕ В ИНВЕСТИЦИОННОТО ПРОЕКТИРАНЕ
ПЪТНО-ТЕХНИЧЕСКА ПРАВОСТОВНОСТ
Регистрационен № 08084
инж. ДАР
ИВАНОВ ПОПОВ

Заличено на основание
чл. 37 от ЗОП, във възка със
ЗЗЛД и Регламент (ЕС)
2016/679

		ПРОЕКТАНТСКО БЮРО "ТЕРАКОНСУЛТ" ЕООД	
1301 Sofia, Bulgaria (+02)981-36-55 GSM 0888/45-41-40 E-mail: project@multiplexbg.com			
ОБЕКТ	Доизграждане на учебно- тренировъчни подобекти в „Център за професионална квалификация - РДПБЗН - Монтана“ към ГДПБЗН - МВР		
ПОДОБЕКТ	Полигон за провеждане на спасителни и неотложни аварийно- възстановителни работи при автомобилни катастрофи и превоз на опасни товари		
ВЪЗЛОЖИТЕЛ	ГД „ПОЖАРНА БЕЗОПАСНОСТ И ЗАЩИТА“		
ЧЕРТЕЖ	СИТУАЦИЯ		
ПРОЕКТАНТ	инж. Б. Попов	Заличено на основание чл. 37 от ЗОП, във възка със ЗЗЛД и Регламент (ЕС) 2016/679	Архитектура арх. Снежана Танушева
НАЧЕРТАЛ	инж. Б. Попов		инж. Иван Кръстев
Р-Л ФИРМА	инж. Кънчо Паскалев		инж. Ваня Туртанска
ЧАСТ: ПЪТНА	ФАЗА: ТП	1:250	В и К инж. Стефани Иванова
			ВП инж. Иван Иванов
			ПИБ л. арх. Кр. Куомджиев
		К N: 1/2	ДАТА: 09.2017г.
			ФОРМАТ: 594/420

ТОЗИ ПРОДУКТ Е ИЗГОТВЕН С ЛИЦЕНЗИРАН СОФТУЕР, ВСИЧКИ АВТОРСКИ ПРАВА ЗАПАЗЕНИ, ЗАБРАНЕНО КОПИРАНЕ И МОДИФИЦИРАНЕ НА ЧЕРТЕЖА БЕЗ СЪГЛАСИЕТО НА АВТОРА.