


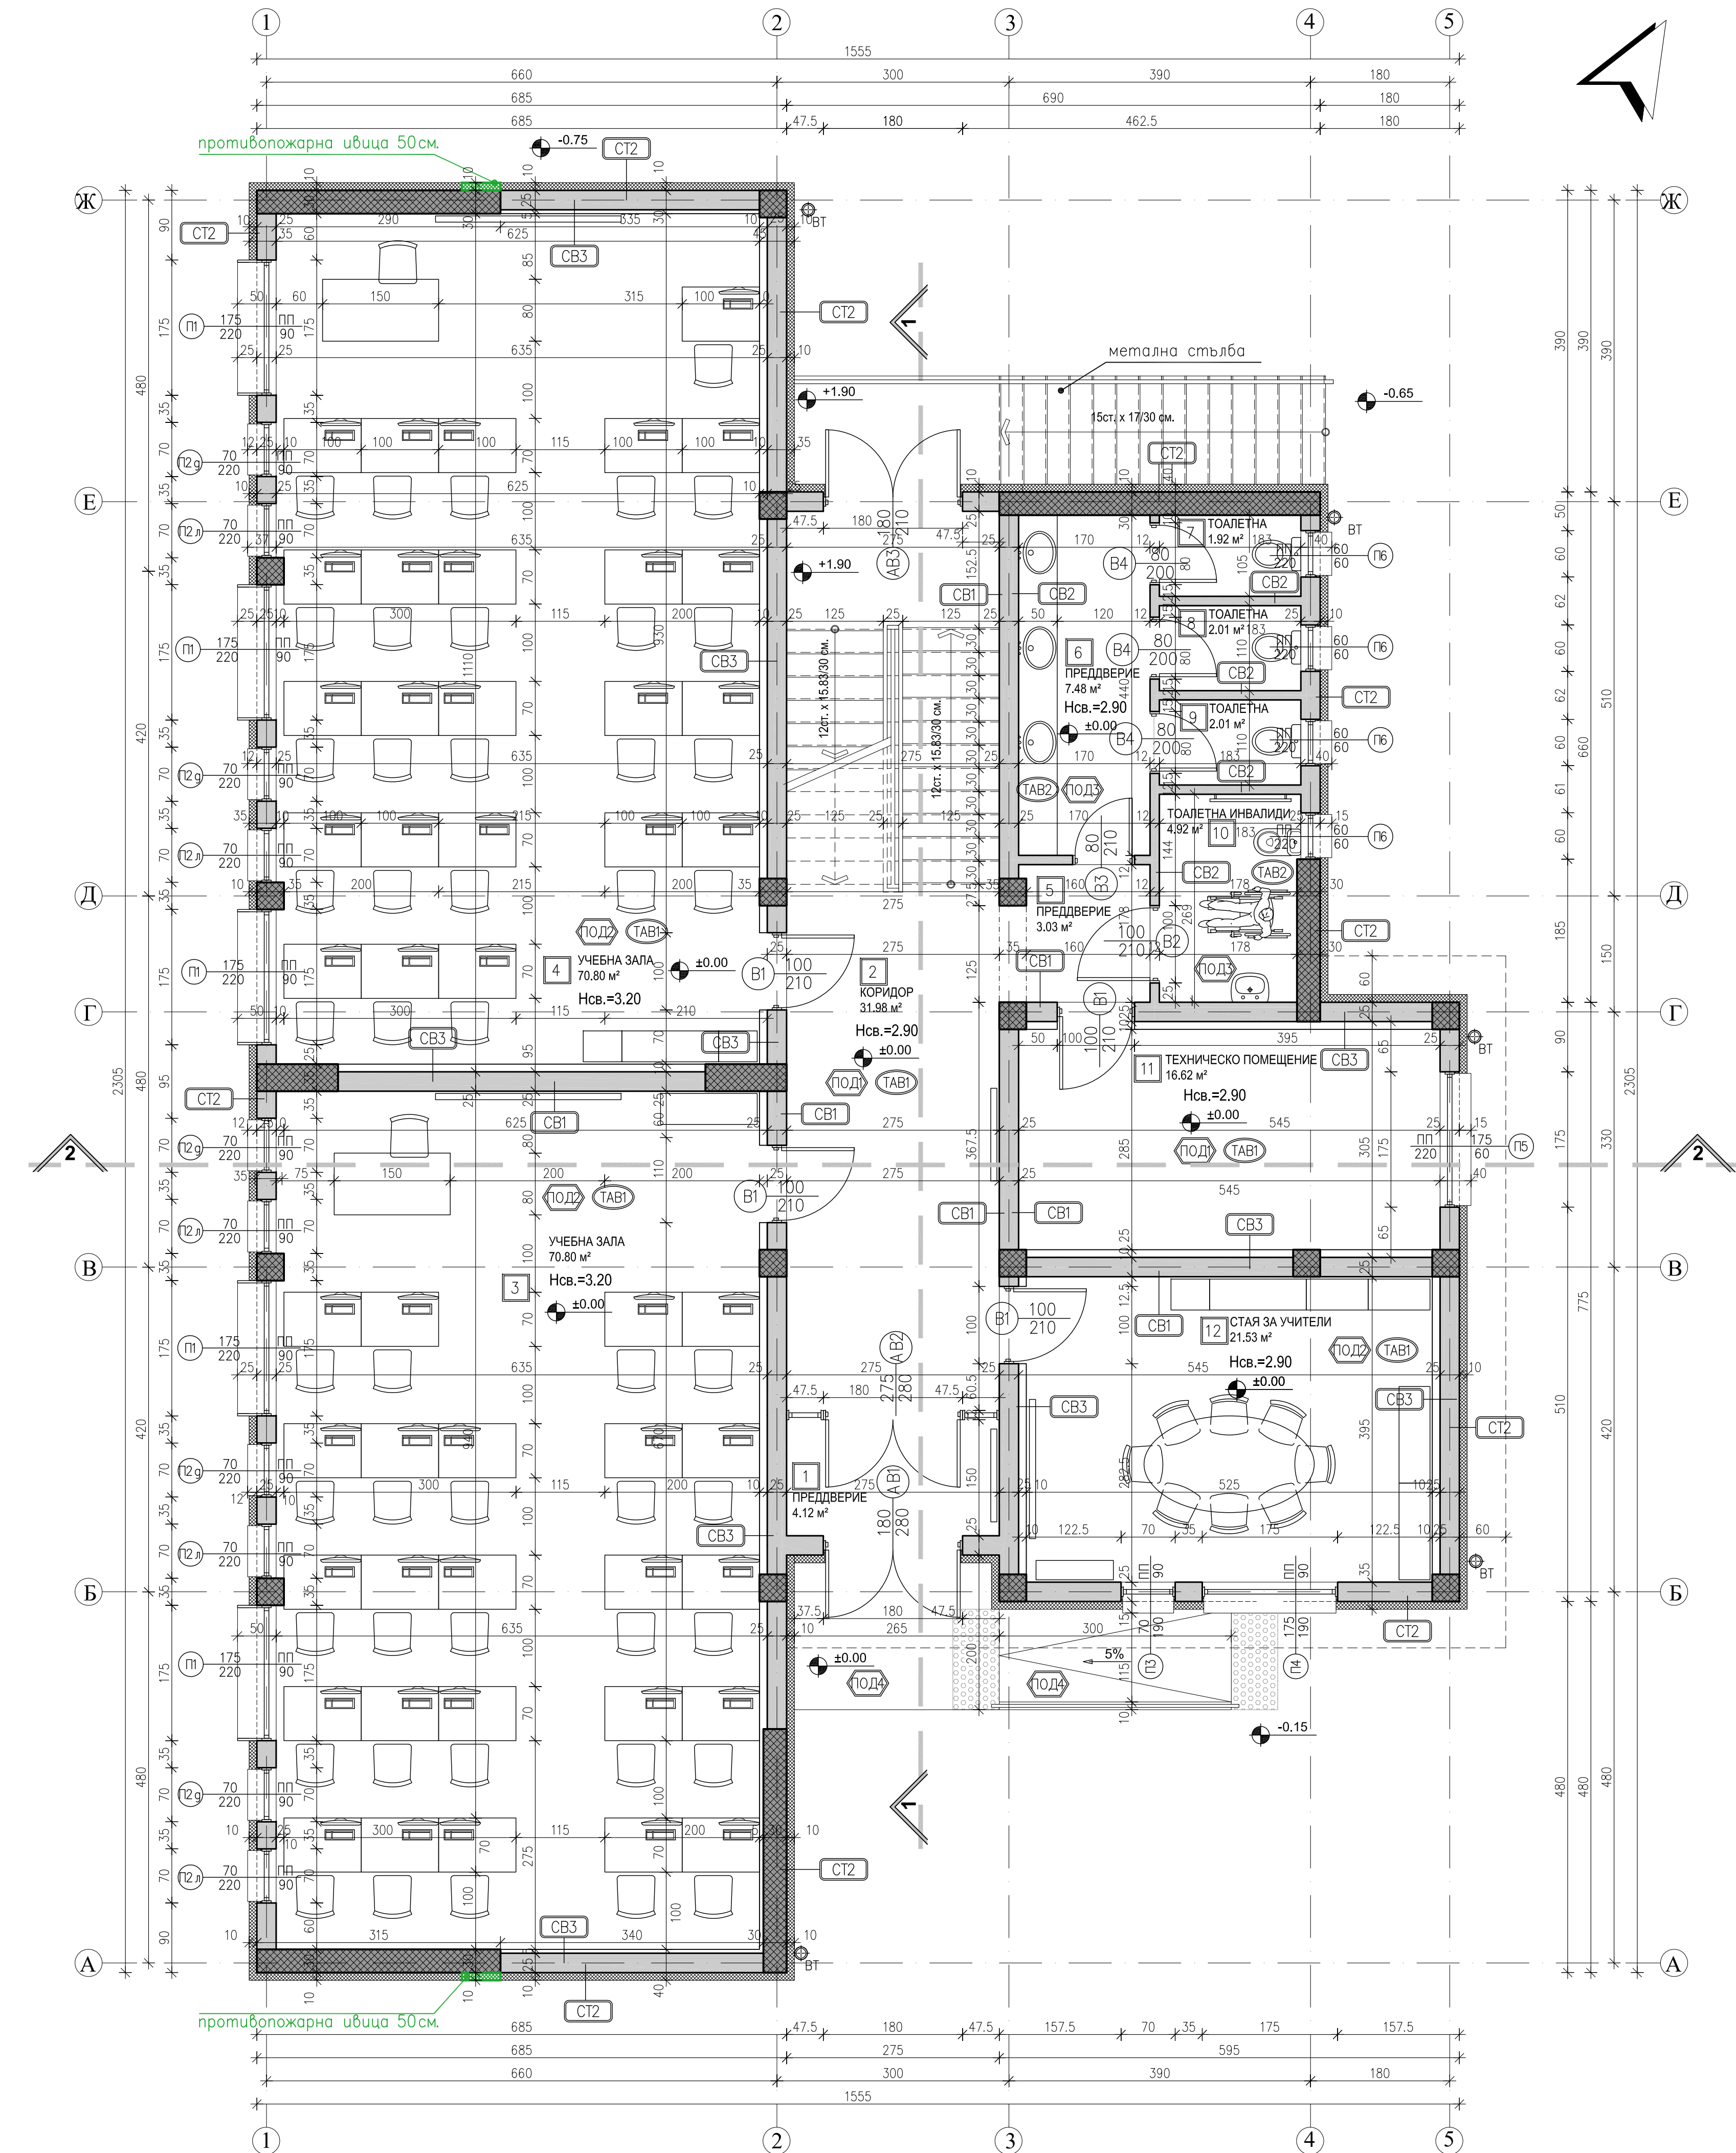

ЛЕГЕНДА МАТЕРИАЛИ	
ВЪТРЕШНИ СТЕНИ	
ИНДЕКС	МАТЕРИАЛИ
СВ1	• латекс • гипс • гипсова шпакловка • мастилен • тухлена стена
СВ2	• фанис • лепило • гипс • гипсова шпакловка • мастилен • тухлена стена
СВ3	• латекс • гипс • гипсова шпакловка • гипскартон • конструкция за гипскартон
СТ1	• мозаечна мастилен • гипс • гипсова шпакловка с интегрирана стъклопластична мрежа • топлоизолация XPS - 10см • лепило • хидроизолация • дълбокоприницаващ грунд • тухлена стена
СТ2	• силикатна мастилен • гипс • гипсова шпакловка с интегрирана стъклопластична мрежа • топлоизолация EPS - 10см • лепило • дълбокоприницаващ грунд • тухлена стена
Б01	• силикатна мастилен • гипс • гипсова шпакловка с интегрирана стъклопластична мрежа • топлоизолация EPS - 2см • лепило • дълбокоприницаващ грунд • новопограден стб. борд - 15 см • лепило • топлоизолация XPS - 2см • гипсова шпакловка с интегрирана стъклопластична мрежа • битумен грунд • пародорна мембрана • хидроизолация по стена
Б02	• силикатна мастилен • гипс • гипсова шпакловка с интегрирана стъклопластична мрежа • топлоизолация EPS - 10см • лепило • дълбокоприницаващ грунд • новопограден стб. борд - 20 см • дълбокоприницаващ грунд • лепило • топлоизолация XPS - 2см • гипсова шпакловка с интегрирана стъклопластична мрежа • битумен грунд • пародорна мембрана • хидроизолация по стена

ЛЕГЕНДА МАТЕРИАЛИ	
ПОКРИВ	
ИНДЕКС	МАТЕРИАЛИ
ПОК1	• 2п. битумна хидроизолация, пародорна мембрана • битумен грунд • арм. цим. замазка - 5 см • топлоизолация XPS - 12см • лепило • пародорация • бетон за наклон (5-15 см) • стоманобетонна плоча - 20 см
ТАВ1	• стоманобетонна плоча -20 см • окачен таван тип "Армстронг"
ТАВ2	• стоманобетонна плоча -20 см • окачен таван тип "Армстронг" - влагустойчив
ПОД1	• гранитогрес • лепило • грунд • изравнителна циментова замазка - 6 см • арм. стб. настилка - 20 см • полиетиленово фолио • топлоизолация XPS - 5 см • хидроизолация • чакъл за дренаж - 40 см • трамбована пръст
ПОД2	• ламинат • подложка • лепило • грунд • изравнителна циментова замазка - 6 см • арм. стб. настилка - 20 см • полиетиленово фолио • топлоизолация XPS - 5 см • хидроизолация • чакъл за дренаж - 40 см • трамбована пръст
ПОД3	• теракота • лепило • грунд • мазна хидроизолация • изравнителна циментова замазка - 6 см • арм. стб. настилка - 20 см • полиетиленово фолио • топлоизолация XPS - 5 см • хидроизолация • чакъл за дренаж - 40 см • трамбована пръст
ПОД4	• гранитогрес противолъгащ • лепило • грунд • изравнителна циментова замазка - 6 см • арм. стб. настилка -20 см • полиетиленово фолио • топлоизолация XPS - 5 см • хидроизолация • чакъл за дренаж - 40 см • трамбована пръст
ПОД5	• гранитогрес • лепило • грунд • изравнителна циментова замазка - 6 см • стб. плоча - 22 см
ПОД6	• ламинат • подложка • лепило • грунд • изравнителна циментова замазка - 6 см • стб. плоча - 22 см
ПОД7	• теракота • лепило • грунд • мазна хидроизолация • изравнителна циментова замазка - 6 см • стб. плоча - 22 см
ПОД8	• тротуарни плочи 20/10/6 см • пясъчна възглавница - 4см • дренажен слой - трошен камък - 15см • трамбована земена основа
ПОД9	• пътен асфалтобетон замазка - 4см • непъстен асфалтобетон - 6 см • нсортиран трошен камък - 35 см • земена основа

ОБРАБОТКА ПОМЕЩЕНИЯ			
N ПОМЕЩЕНИЕ	ПЛОЩ ПОД	СТЕНИ	ТАВАН
1. ПРЕДВЕРИЕ	4.12 м	гранитогрес	латекс
2. КОРИДОР	5.91 м	гранитогрес	латекс
3. УЧЕБНА СТАЯ	70.80 м	ламинат	латекс
4. УЧЕБНА СТАЯ	70.80 м	ламинат	латекс
5. ПРЕДВЕРИЕ	3.03 м	гранитогрес	латекс
6. ПРЕДВЕРИЕ	7.48 м	теракота	фанис
7. WC	1.92 м	теракота	фанис
8. WC	2.01 м	теракота	фанис
9. WC	2.01 м	теракота	фанис
10. WC-ИНВАЛИДИ	4.92 м	теракота	фанис
11. ТЕХН. ПОМЕЩЕНИЕ	16.62 м	гранитогрес	латекс
12. СТАЯ ЗА УЧИТЕЛИ	21.53 м	ламинат	латекс

- ЗАБЕЛЕЖКИ СЪС ЗАДЪЛЖИТЕЛЕН ХАРАКТЕР:**
- Всички размери са в сантиметри, а етажните и вертикалните коти в метри.
 - Всички размери по чертежите са светли. Измерени ръчно размери от чертежа, или негови копия са невалидни. Четат се само котировките и надписите.
 - Всички мерки за изпълнение на детайли и дограма да се вземат от място.
 - Светлите площи на помещениата са показани вътре в тях.
 - Вертикалните коти на етажните са от кота готов под.
 - Височините на вратите и подпрозоречните парпети са от кота готов под.
 - Конструктивните елементи на чертежите в част Архитектурна са дадени схематично.
 - Всички елементи, детайли изискващи конструктивна намеса да се съгласуват с инженер - конструктор.
 - При изпълнение на строително-монтажните дейности да се спазват всички изисквания по охрана на труда.
 - Детайлите и монтажните планове на облицовки на стени, настилки и обшивки да се разработят в пряко сътрудничество с конкретните фирми изпълнители.
 - Всички цветове, материали и точни размери на обзавеждане и оборудване да се съгласуват с Проектанта и Възложителя.
 - Изборът на завършващи материали да се съгласува с Възложителя и Водещия проектант.
 - Изпълнителите на специализирани фирмени строително-монтажни елементи като облицовка, дограма, настилки, оборудване и др. следва да съгласуват с Главния проектант и съответните технологични фирми преди доставка и особено преди монтаж.
 - При поръчка на елементи и оборудване да се вземат размери от място.
 - Всички отвори за дограма се обръщат външно с XPS 2см.
 - Видът, отваряемостта и процентът на остияване на дограмата е дадена в спецификацията.
 - Вътрешни стени ще се изпълнят от тухлена зидария. Окаченият таван в санитарните помещения е тип "Армстронг" - влагустойчив.
 - По подовите в санитарните помещения ще се изпълни мазна хидроизолация.
 - За всяка евентуална промяна да се уведомява Водещия проектант.
 - Да се гледат чертежите на всички специалности. При констатиран несъответствия да се търси Водещия проектант.
 - При възникване на въпроси и неясноти да се търси Водещия проектант.
 - Елементите и материалите заложени за довършителни работи и показани в графичната част на проекта са обвързани чрез индекси.

ЛЕГЕНДА СТЕНИ	
	тухлена зидария
	стоманобетонна конструкция
	топлоизолация
	съществуващ прозорец
	съществуваща врата
	обновени/нови елементи (материали)

ЕВРОПЕЙСКИ СЪЮЗ
РЕПУБЛИКА БЪЛГАРИЯ

"Изготвяне на инвестиционни проекти за реконструкция и модернизация на центровете за повишаване готовността на населението за реакция при наводнения"

ОКОЛНА СРЕДА

КОМПЛЕКСЕН ИНВЕСТИЦИОНЕН ПРОЕКТ ПО ЧЛ. 150 ОТ ЗУТ

ВЪЗЛОЖИТЕЛ:

Главна дирекция "Пожарна безопасност и защита на населението" - МВР
гр. София 1309, ул. "Пиротска" № 171А

ИЗПЪЛНИТЕЛ:

"АРХОНТ" ЕООД
гр. София, ул. "Акад. Борис Стефанов" №17

ОБЕКТ:

Реконструкция и модернизация на център за повишаване готовността на населението за реакция при наводнения в ПИ № 30090 в землище на с. Гарван с ЕКАТТЕ 14533, община Габрово:
-Учебен център
-Учебно-тренировъчен комплекс /УТК/

04.2017 г.

ФАЗА:	ТЕХНИЧЕСКИ ПРОЕКТ	04.2017г.
ЧАСТ:	АРХИТЕКТУРА	I.2
ЧЕРТЕЖ:	РАЗПРЕДЕЛЕНИЕ КОТА ±0.00 - УЧЕБЕН ЦЕНТЪР	M 1:50
РЪКОВОДИТЕЛ ПРОЕКТ	арх. Иво Тренчев	
ПРОЕКТАНТ	арх. Иво Тренчев	
СЪГЛАСУВАЛИ ПРОЕКТАНТИ:	инст. Архитектура	инж. Иво Тренчев
	инст. Конструкции	арх. Иво Тренчев
	инст. Геодезия	инж. Маринка Ангелова
	инст. ВиК	инж. Милан Димиев
	инст. Електрическа	инж. Силва Мочева - Василева
	инст. ОБК	инж. Велко Поцов
	инст. ЕЕ	инж. Стоян Попов
ПАРКОУСТР. и БЛАГОУСТР.	л. арх. Калинка Станкова	
	инж. Иванка Коемджиева	
ИМЕ НА ФАЙЛ: P82N_GAB_CEN_NEW_TP_02_PV_0.00_01.dwg		
Проектът е финансиран от Кооперативния фонд на Европейския съюз и от държавния бюджет на Република България чрез оперативна програма "Околна среда 2014-2020" г.		