


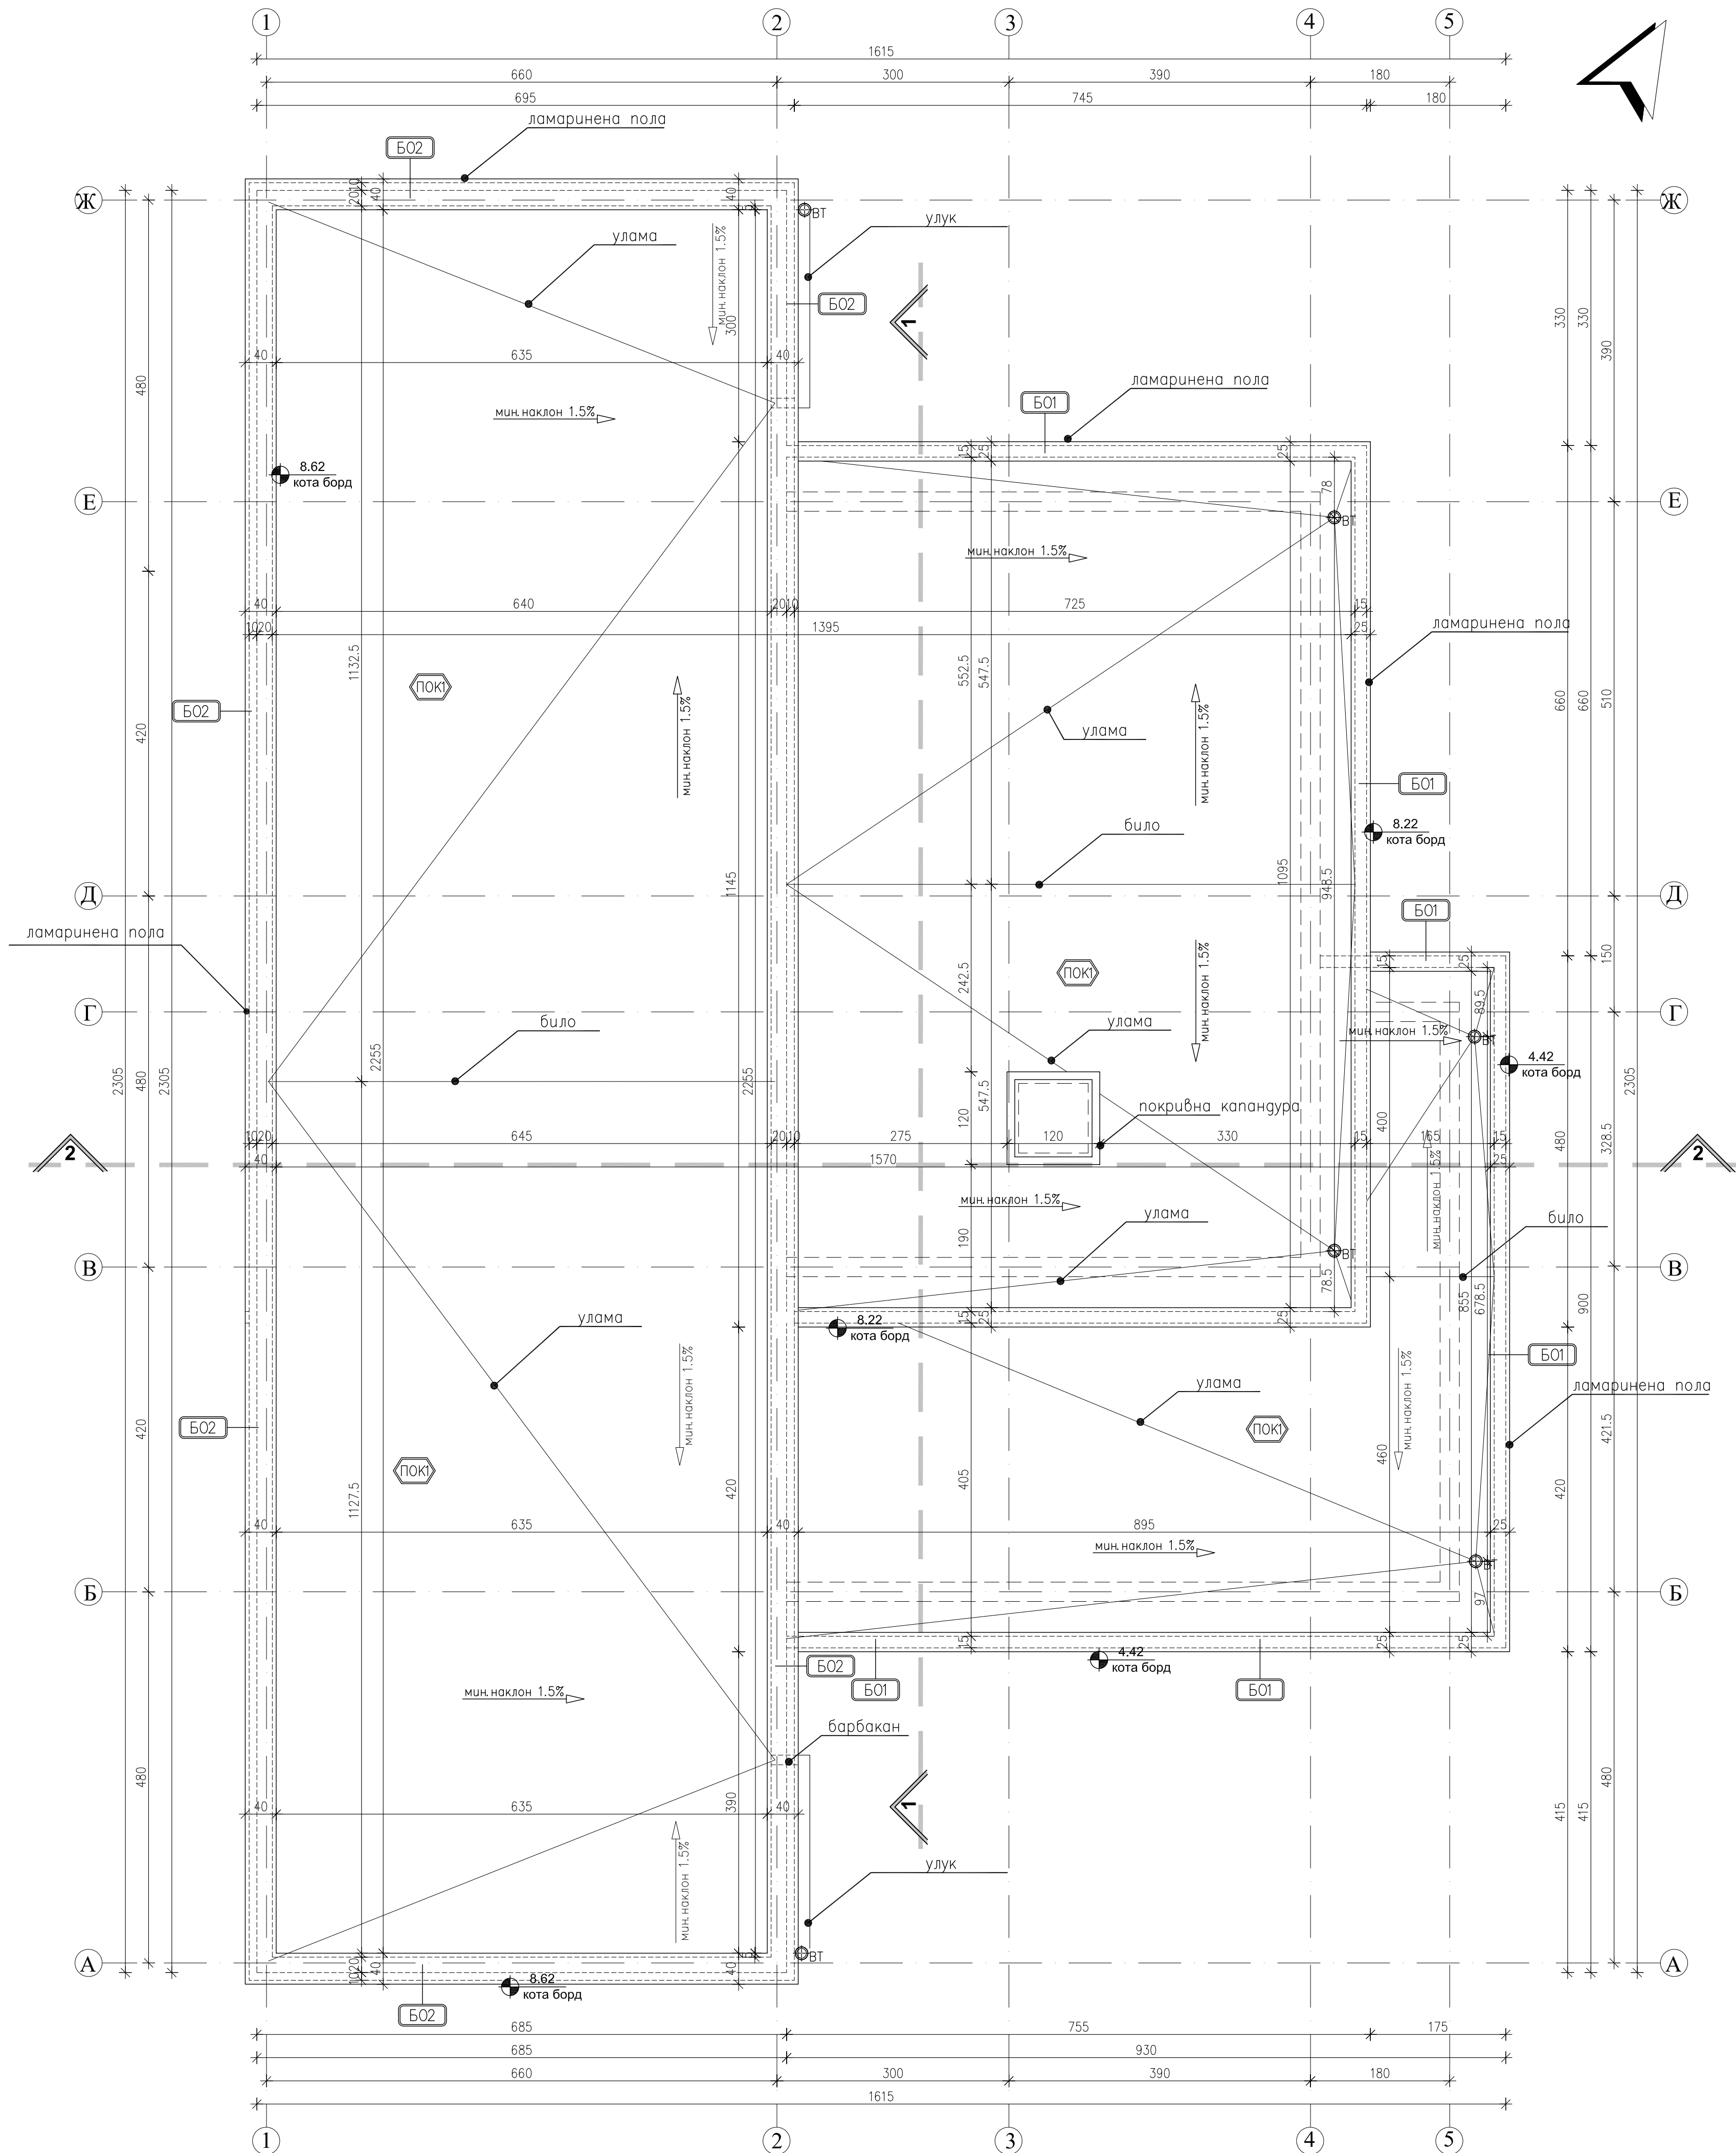

ЛЕГЕНДА МАТЕРИАЛИ	
ВЪТРЕШНИ СТЕНИ	
ИНДЕКС	МАТЕРИАЛИ
СВ1	- латекс - груд - гипсова шпакловка - мазика - тухлена стена
СВ2	- фанер - лепило - груд - гипсова шпакловка - мазика - тухлена стена
СВ3	- латекс - груд - гипсова шпакловка - гипсокартон - конструкция за гипсокартон - тухлена стена
СТ1	- мозачна мазика - груд - циментова шпакловка с интегрирана стъклостетина мрежа - топлоизолация XPS - 10cm - лепило - хидроизолация - дълбокоприниращ груд - тухлена стена
СТ2	- силикатна мазика - груд - циментова шпакловка с интегрирана стъклостетина мрежа - топлоизолация EPS - 10cm - лепило - дълбокоприниращ груд - тухлена стена
Б01	- силикатна мазика - груд - циментова шпакловка с интегрирана стъклостетина мрежа - топлоизолация EPS - 2cm - лепило - дълбокоприниращ груд - новоизграден стб, борд - 15 cm - дълбокоприниращ груд - лепило - топлоизолация XPS - 2cm - циментова шпакловка с интегрирана стъклостетина мрежа - битумен груд - пародренажна мембрана - хидроизолация по стена
Б02	- силикатна мазика - груд - циментова шпакловка с интегрирана стъклостетина мрежа - топлоизолация EPS - 10cm - лепило - дълбокоприниращ груд - новоизграден стб, борд - 20 cm - дълбокоприниращ груд - лепило - топлоизолация XPS - 2cm - циментова шпакловка с интегрирана стъклостетина мрежа - битумен груд - пародренажна мембрана - хидроизолация по стена

ЛЕГЕНДА МАТЕРИАЛИ	
ПОКРИВ	
ИНДЕКС	МАТЕРИАЛИ
ПОК1	2пл. битумна хидроизолация, - горният с поспика - пародренажна мембрана - битумен груд - арм. цим. замазка - 5 cm - топлоизолация XPS - 12cm - лепило - пароизолация - бетон за наклон (5-15 cm) - стоманобетонна плоча - 20 cm
ТАВ1	- стоманобетонна плоча -20 cm - оканен таван тип "Армстронг"
ТАВ2	- стоманобетонна плоча -20 cm - оканен таван тип "Армстронг" - влагоустойчив
ПОД1	- гранитгрес - лепило - груд - изравнителна циментова замазка - 6 cm - арм. стб, настилка - 20 cm - полиетиленово фолио - топлоизолация XPS - 5 cm - хидроизолация - чакъл за дренаж - 40 cm - трамбована пръст
ПОД2	- ламинат - подложка - лепило - груд - изравнителна циментова замазка - 6 cm - арм. стб, настилка - 20 cm - полиетиленово фолио - топлоизолация XPS - 5 cm - хидроизолация - чакъл за дренаж - 40 cm - трамбована пръст
ПОД3	- теракота - лепило - груд - мазана хидроизолация - изравнителна циментова замазка - 6 cm - арм. стб, настилка - 20 cm - полиетиленово фолио - топлоизолация XPS - 5 cm - хидроизолация - чакъл за дренаж - 40 cm - трамбована пръст
ПОД4	- гранитгрес противохлъзгащ - лепило - груд - изравнителна циментова замазка - 6 cm - арм. стб, настилка -20 cm - полиетиленово фолио - топлоизолация XPS - 5 cm - хидроизолация - чакъл за дренаж - 40 cm - трамбована пръст
ПОД5	- гранитгрес - лепило - груд - изравнителна циментова замазка - 6 cm - стб, плоча - 22 cm
ПОД6	- ламинат - подложка - лепило - груд - изравнителна циментова замазка - 6 cm - стб, плоча - 22 cm
ПОД7	- теракота - лепило - груд - мазана хидроизолация - изравнителна циментова замазка - 6 cm - стб, плоча - 22 cm
ПОД8	- тротоарни плочи 20/10/6 cm - пясъчна възглавница - 4cm - дренажен слой - трошен камък - 15cm - трамбована земена основа
ПОД9	- плътен асфалтобетон замазка - 4cm - неплътен асфалтобетон - 6 cm - несортиран трошен камък - 35 cm - земена основа

- ЗАБЕЛЕЖКИ СЪС ЗАДЪЛЖИТЕЛЕН ХАРАКТЕР :**
- Всички размери са в сантиметри, а етажните и вертикалните коти в метри.
 - Всички размери по чертежите са светли. Измерени ръчно размери от чертежа, или негови копия са невалидни. Четат се само котировките и надписите.
 - Всички мерки за изпълнение на детайли и дограма да се вземат от място.
 - Светлите площи на помещенията са показани вътре в тях.
 - Вертикалните коти на етажните са от kota готов под.
 - Всички цветове, материали и точни размери на обзавеждане и оборудване да се съгласуват с Проектанта и Възложителя.
 - Конструктивните елементи на чертежите в част Архитектурна са дадени схематично.
 - Всички елементи, детайли изискващи конструктивна намеса да се съгласуват с инженер - конструктор.
 - При изпълнение на строително-монтажните дейности да се спазват всички изисквания по охрана на труда.
 - Детайлите и монтажните планове на облицовки на стени, настилки и обшивки да се разработят в пряко сътрудничество с конкретните фирми изпълнители.
 - Всички цветове, материали и точни размери на обзавеждане и оборудване да се съгласуват с Проектанта и Възложителя.
 - Изборът на завършващи материали да се съгласува с Възложителя и Водещия проектант.
 - Изпълнителите на специализирани фирмени строително-монтажни елементи като облицовка, дограма, настилки, оборудване и др. следва да съгласуват с Главния проектант и съответните технологични проекти преди доставка и особено преди монтаж.
 - При поръчка на елементи и оборудване да се вземат размери от място.
 - Всички отвори за дограма се обръщат външно с XPS 2cm.
 - Видът, отваряемостта и процентът на остъляване на дограмата е дадена в спецификация.
 - Вътрешни стени ще се изпълнят от тухлена зидария. Оканеният таван в санитарните помещения е тип "Армстронг" - влагоустойчив.
 - По подовите в санитарните помещения ще се изпълни мазана хидроизолация.
 - За всяка евентуална промяна да се уведомява Водещия проектант.
 - Да се гледат чертежите на всички специалисти. При констатиран несъответствия да се търси Водещия проектант.
 - При възникване на въпроси и неясноти да се търси Водещия проектант.
 - Елементите и материалите заложен за довършителни работи и показани в графичната част на проекта са обвързани чрез индекси.

ЛЕГЕНДА СТЕНИ	
	тухлена зидария
	стоманобетонна конструкция
	топлоизолация
	съществуващ прозорец
	съществуваща врата
	обновени/нови елементи (материали)

"Изготвяне на инвестиционни проекти за реконструкция и модернизация на центровете за повишаване готовността на населението за реакция при наводнения"

КОМПЛЕКСЕН ИНВЕСТИЦИОНЕН ПРОЕКТ ПО ЧЛ. 150 ОТ ЗУТ

ВЪЗЛОЖИТЕЛ:

Главна дирекция "Пожарна безопасност и защита на населението" - МВР
гр. София 1309, ул. "Пиротска" № 171А

ИЗПЪЛНИТЕЛ:

"АРХОНТ" ЕООД
гр. София, ул. "Акад. Борис Стефанов" №17

ОБЕКТ:

Реконструкция и модернизация на център за повишаване готовността на населението за реакция при наводнения в ПИ № 30090 в землище на с. Гарван с ЕКАТТЕ 14533, община Габрово:
-Учебен център
-Учебно-тренировъчен комплекс /УТК/

04.2017 г.

ФАЗА:	ТЕХНИЧЕСКИ ПРОЕКТ	04.2017г.
ЧАСТ:	АРХИТЕКТУРА	1,4
ЧЕРТЕЖ:	ПЛАН ПОКРИВ - УЧЕБЕН ЦЕНТЪР	М 1:50

РЪКОВОДИТЕЛ ПРОЕКТ	арх. Иво Тренчев	
ПРОЕКТАНТ	арх. Иво Тренчев	
СЪГЛАСУВАЛИ ПРОЕКТАНТИ:	инст.	имен:
	Архитектура	арх. Иво Тренчев
	Конструкции	инж. Маринка Ангелова
	Геодезия	инж. Милан Димиев
	ВиК	инж. Силва Мочева - Василева
	Електрическа	инж. Велко Поцов
	ОВК	инж. Стоян Попов
	ЕЕ	инж. Иванка Коемджиева
	Паркоустр. и благоустр.	л. арх. Калинка Станкова
	ПБ	инж. Иванка Коемджиева

име на файл: P8ZN_CAB_CEN_NEW_TP_04_PV_ROOF_01.dwg

Проектът се финансира от Ковизиционен фонд на Европейския съюз и от държавния бюджет на Република България чрез оперативна програма "Сигурна среда 2014-2020" г.