
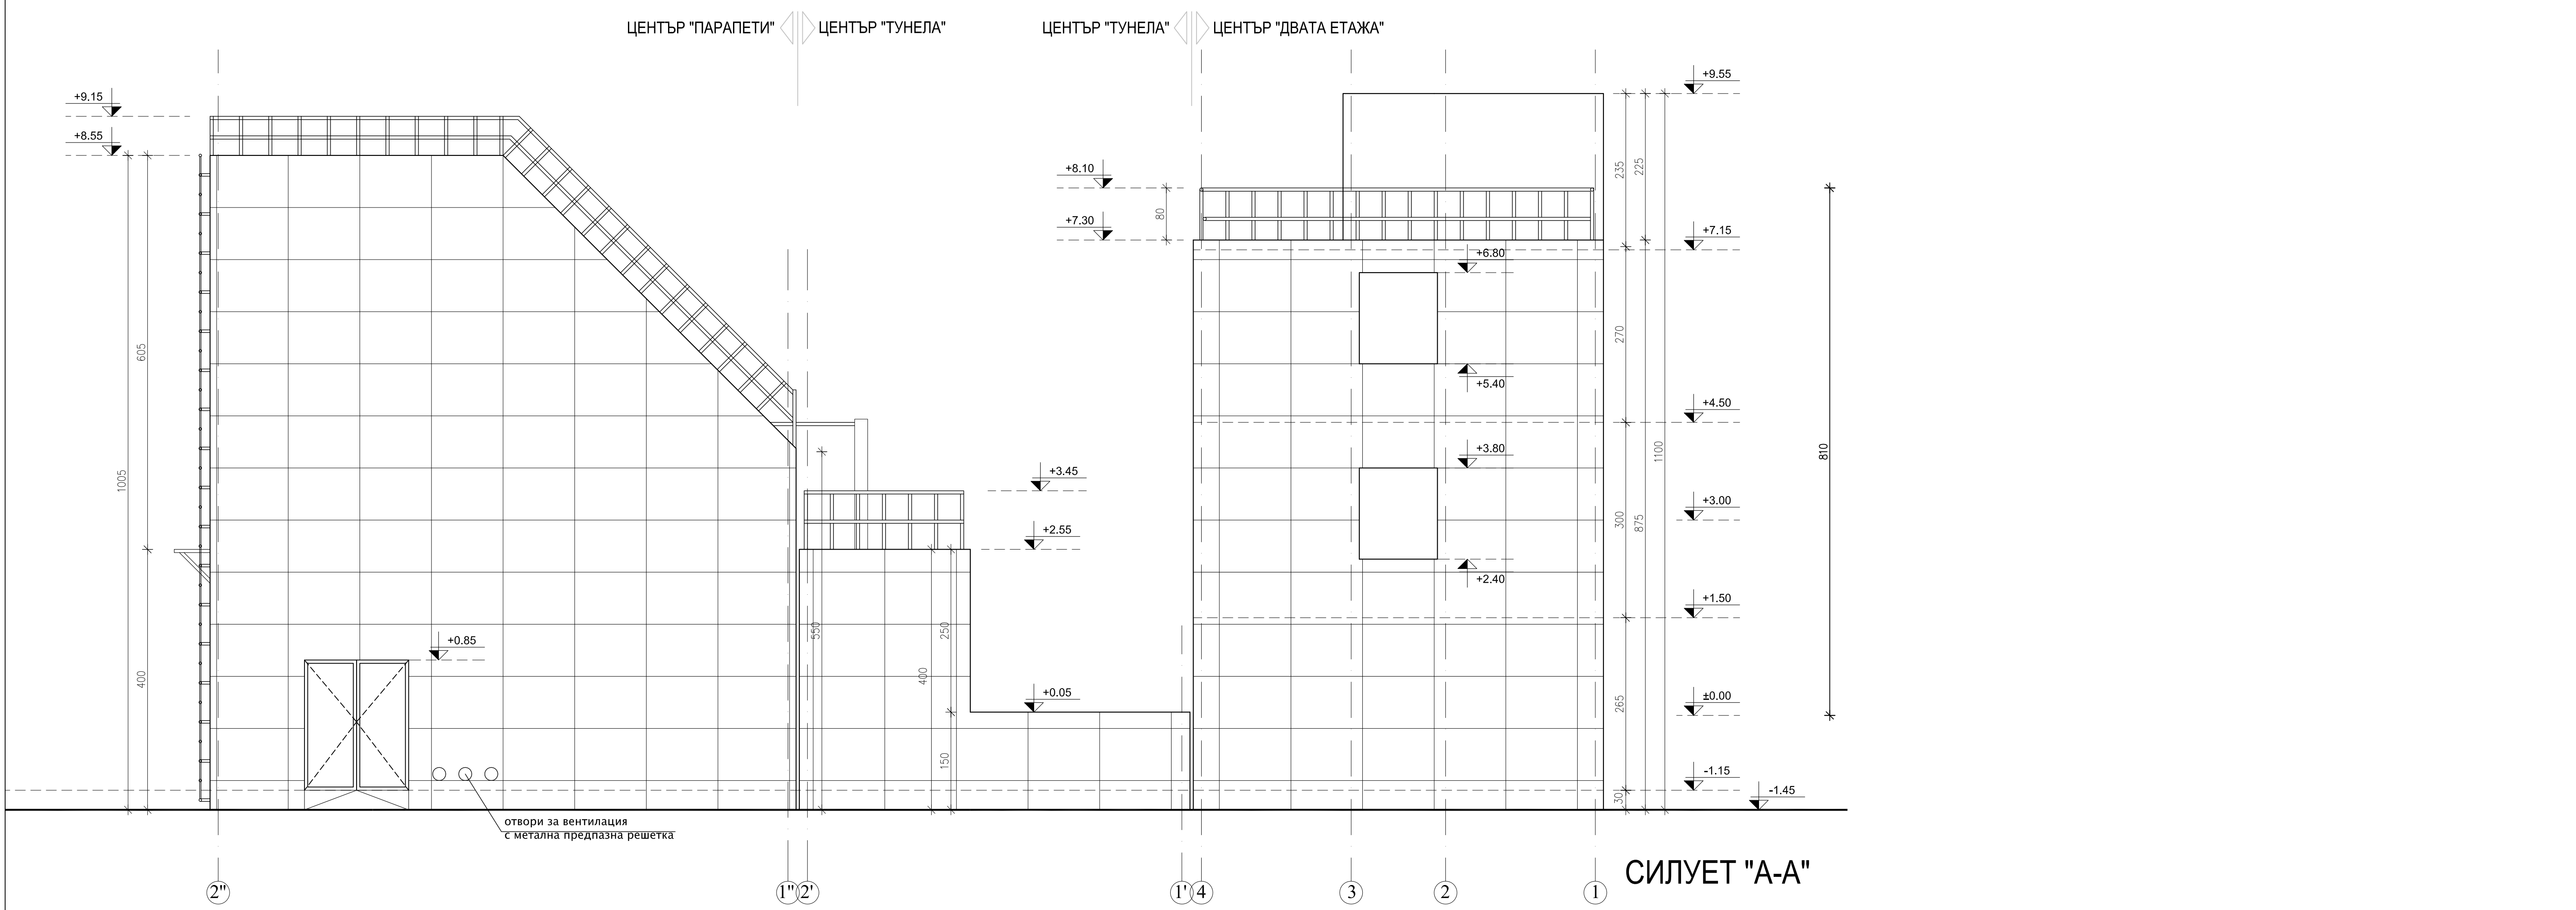
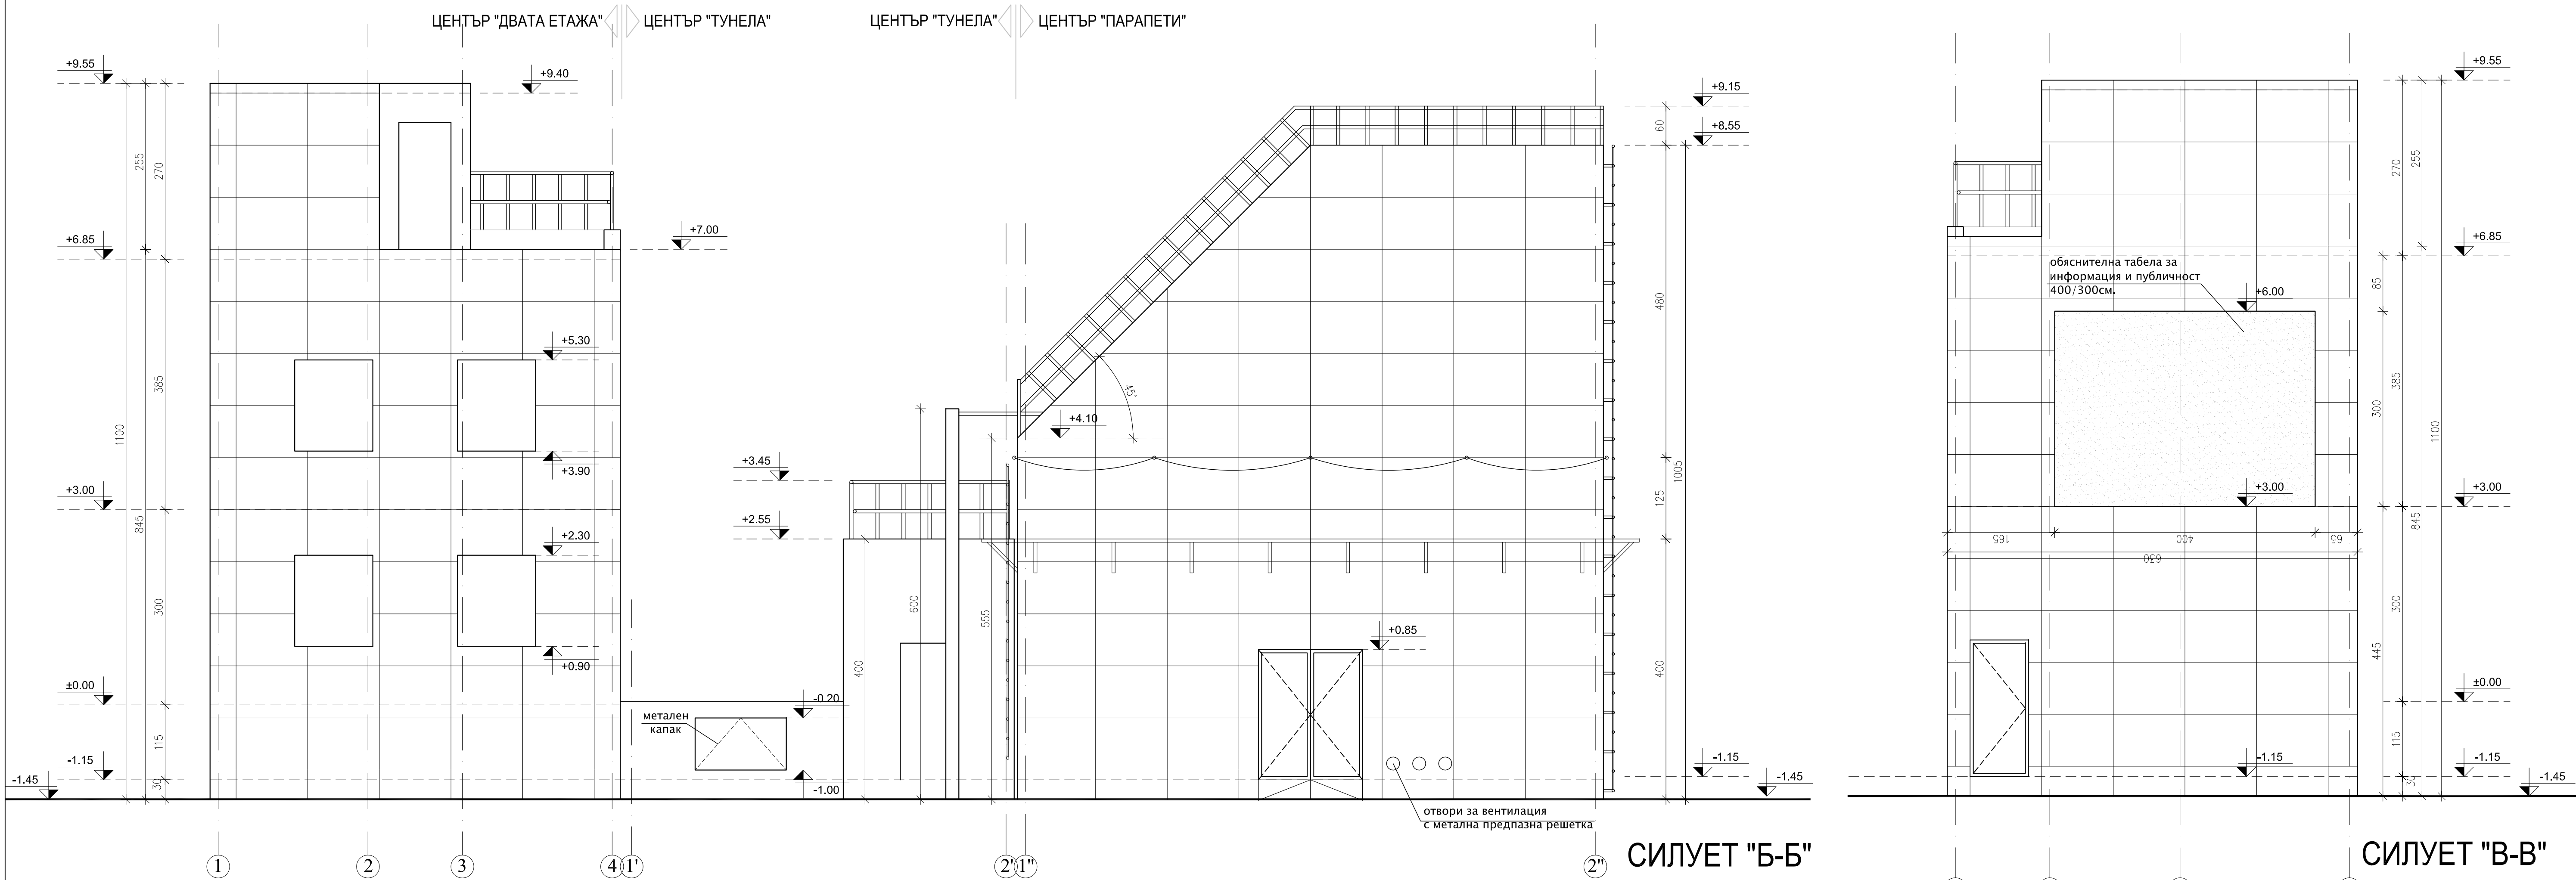


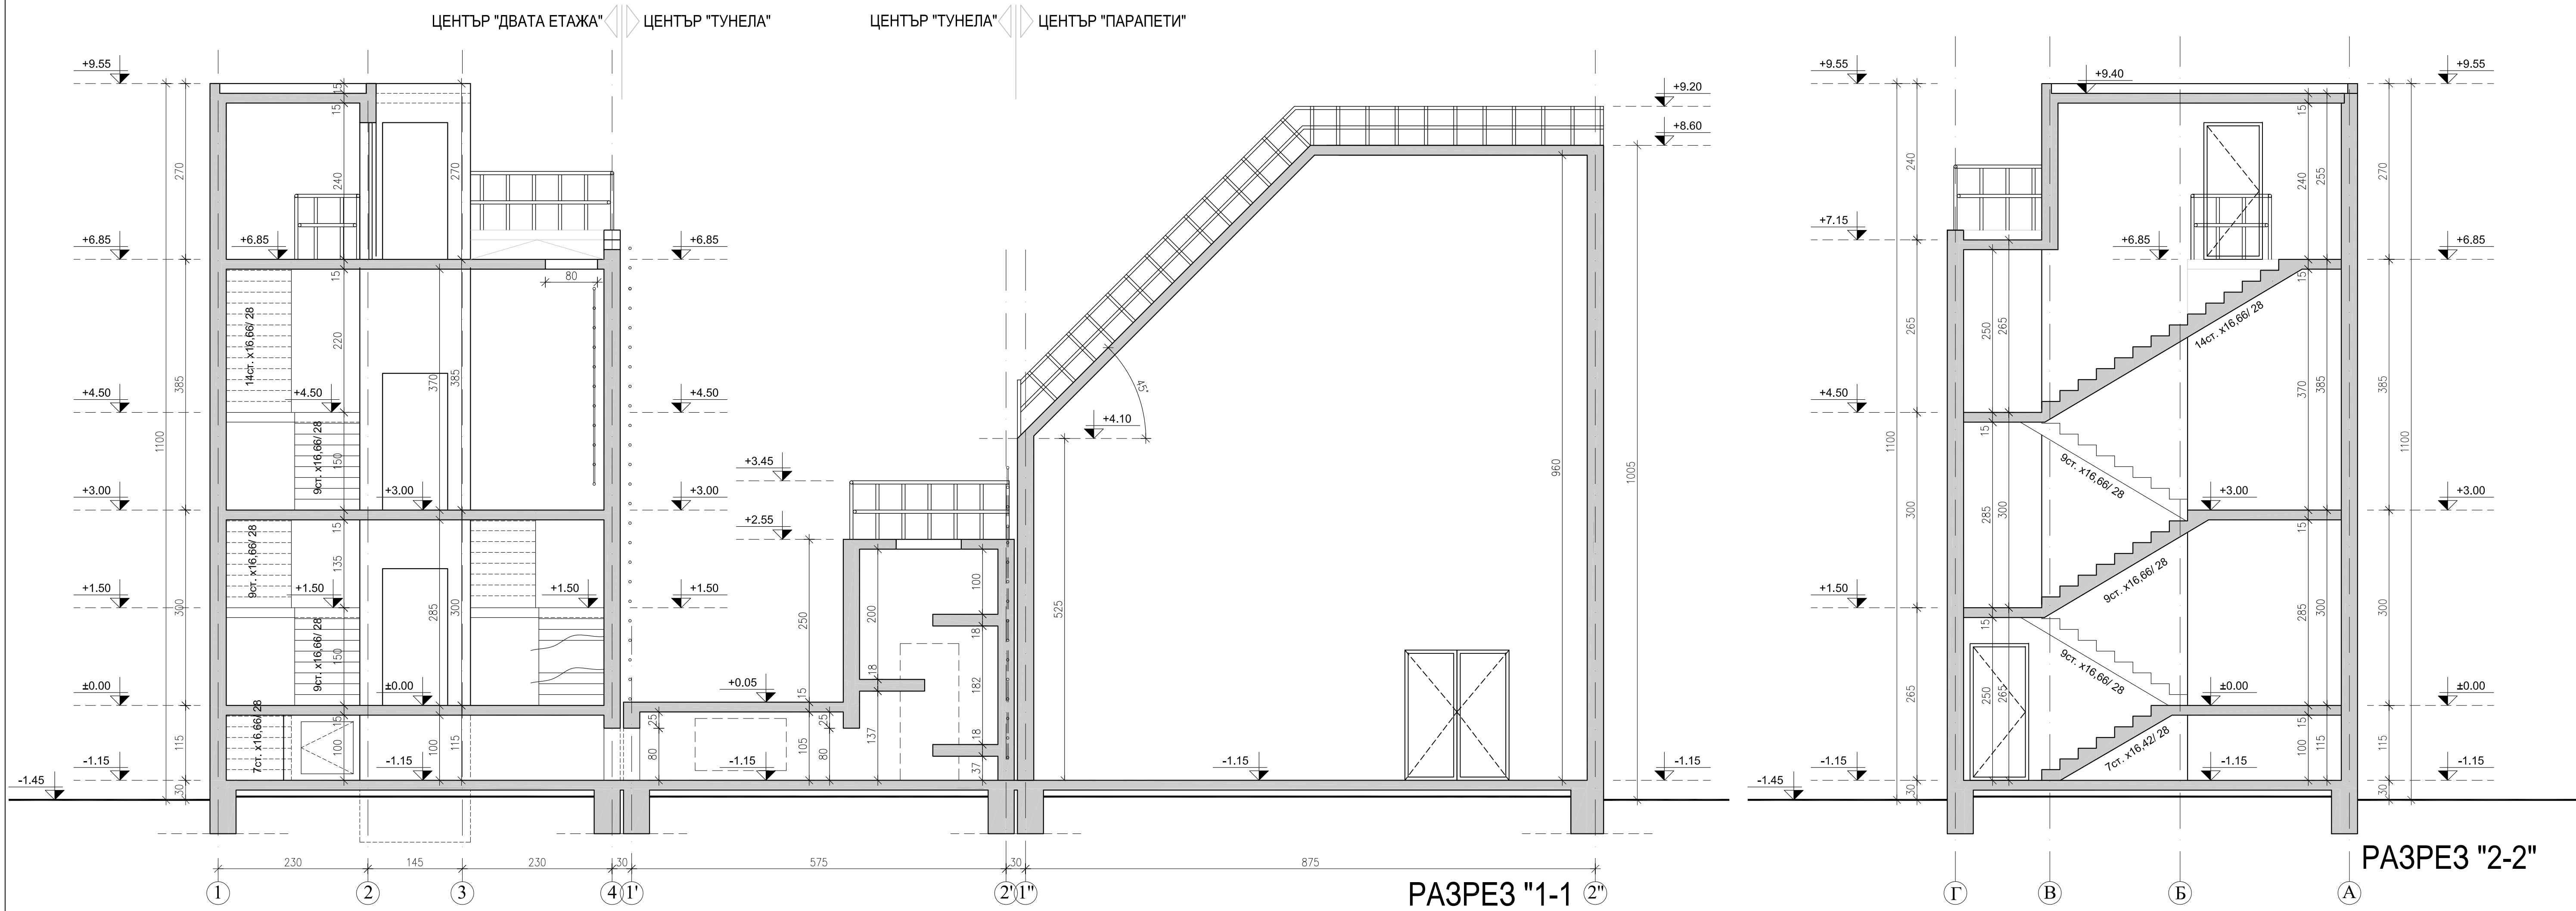

ЗАВЕЛЕЖИ СЪС ЗАДЪЛЖИТЕЛЕН ХАРАКТЕР:

1. Всички размери са в сантиметри, а етажните и вертикалните коти в метри.
2. Всички размери по чертежите са светли. Измерени ръчно размери от чертежа, или неговия копие са невалидни. Чертат се само котировките и надписите.
3. Всички мерки за изпълнение на детайли да се вземат от място.
4. Вертикалните коти на етажните са от кота готов под.
5. Височините на вратите и подпорозорените паракети са от кота готов под.
6. Конструктивните елементи на чертежите в част Архитектура са дадени схематично.
7. Всички елементи, детайли изискващи конструктивна намеса да се съгласуват с инженер - конструктор.
8. При изпълнение на строително-монтажните дейности да се спазват всички изисквания по охрана на труда.
9. Изборът на завършващи материали да се съгласува с Възложителя и Водещия проектант.
10. Изпълнителите на специализирани фирмени строително-монтажни елементи следва да съгласуват с Главния проектант преди доставката и преди монтажа.
11. При поръчка на елементи да се вземат размери от място.
12. За всяка вентилатрна промяна да се уведомява Водещия проектант.
13. Да се гледат чертежите на всички специалности. При констатиране несъответствия да се търси Водещия проектант.
14. При възникване на въпроси и несъгласия да се търси Водещия проектант.

		"Изготвяне на инвестиционни проекти за реконструкция и модернизация на центрове за повишаване готовността на населението за реакция при наводнения"			
ЕВРОПЕЙСКИ СЪЮЗ ОПЕРАТИВЕН ПРОГРАМ "ОКОЛНА СРЕДА"					
КОМПЛЕКСЕН ИНВЕСТИЦИОНЕН ПРОЕКТ ПО ЧЛ. 150 ОТ ЗУТ					
ВЪЗЛОЖИТЕЛ:					
Главна дирекция "Пожарна безопасност и защита на населението" - МВР гр. София 1309, ул. "Пиротска" № 171А					
ИЗПЪЛНИТЕЛ:					
"АРХОНТ" ЕООД гр. София, ул. "Акад. Борис Стефанов" №17					
ОБЕКТ:					
Реконструкция и модернизация на център за повишаване готовността на населението за реакция при наводнения в ПИИ № 30090 в землище на с. Гарван с БКАТТЕ 14533, община Габрово: -Учебен център -Учебно-тренировъчен комплекс /УТК/					
04.2017 г.					
ФАЗА:				ТЕХНИЧЕСКИ ПРОЕКТ	
ЧАСТ:				АРХИТЕКТУРА	
ЧЕРТЕЖ:				ЦЕНТЪР "ДВАТА ЕТАЖА"; ЦЕНТЪР "ТУНЕЛА"; ЦЕНТЪР "ПАРАПЕТИ" РАЗРЕЗ "1-1", РАЗРЕЗ "2-2", СИЛУЕТ "А-А", "Б-Б", "В-В"	
				М 1:50	
РУКОВОДИТЕЛ ПРОЕКТ				арх. Иво Тренчев	
ПРОЕКТАНТ				арх. Иво Тренчев	
СЪГЛАСОВАНИ ПРОЕКТАНТИ:	инж.	арх. Иво Тренчев		инж.	
	Архитектура	арх. Иво Тренчев		инж. Марина Ангелова	
	Конструкции	инж. Милан Димчев		инж. Велко Поцов	
	Геодезия	инж. Силва Мочева-Василева		инж. Стоян Попов	
	Електрическа	инж. Велко Поцов		инж. Иванка Коемджиева	
	ОВК	инж. Стоян Попов		л. арх. Калинка Станкова	
	ЕЕ	инж. Иванка Коемджиева		инж. Иванка Коемджиева	
	Паркоустр. и благоустр.	л. арх. Калинка Станкова			
ПБ				инж. Иванка Коемджиева	
ИМЕ НА ФАЙЛ: PE2N_POLICON_TP_A_GABROVO_CENTROVE_01.dwg					
Проектът е финансиран от Комисията на Европейския съюз и от Държавния бюджет на Република България чрез оперативния програма "Обществен сектор 2014-2020 г."					