


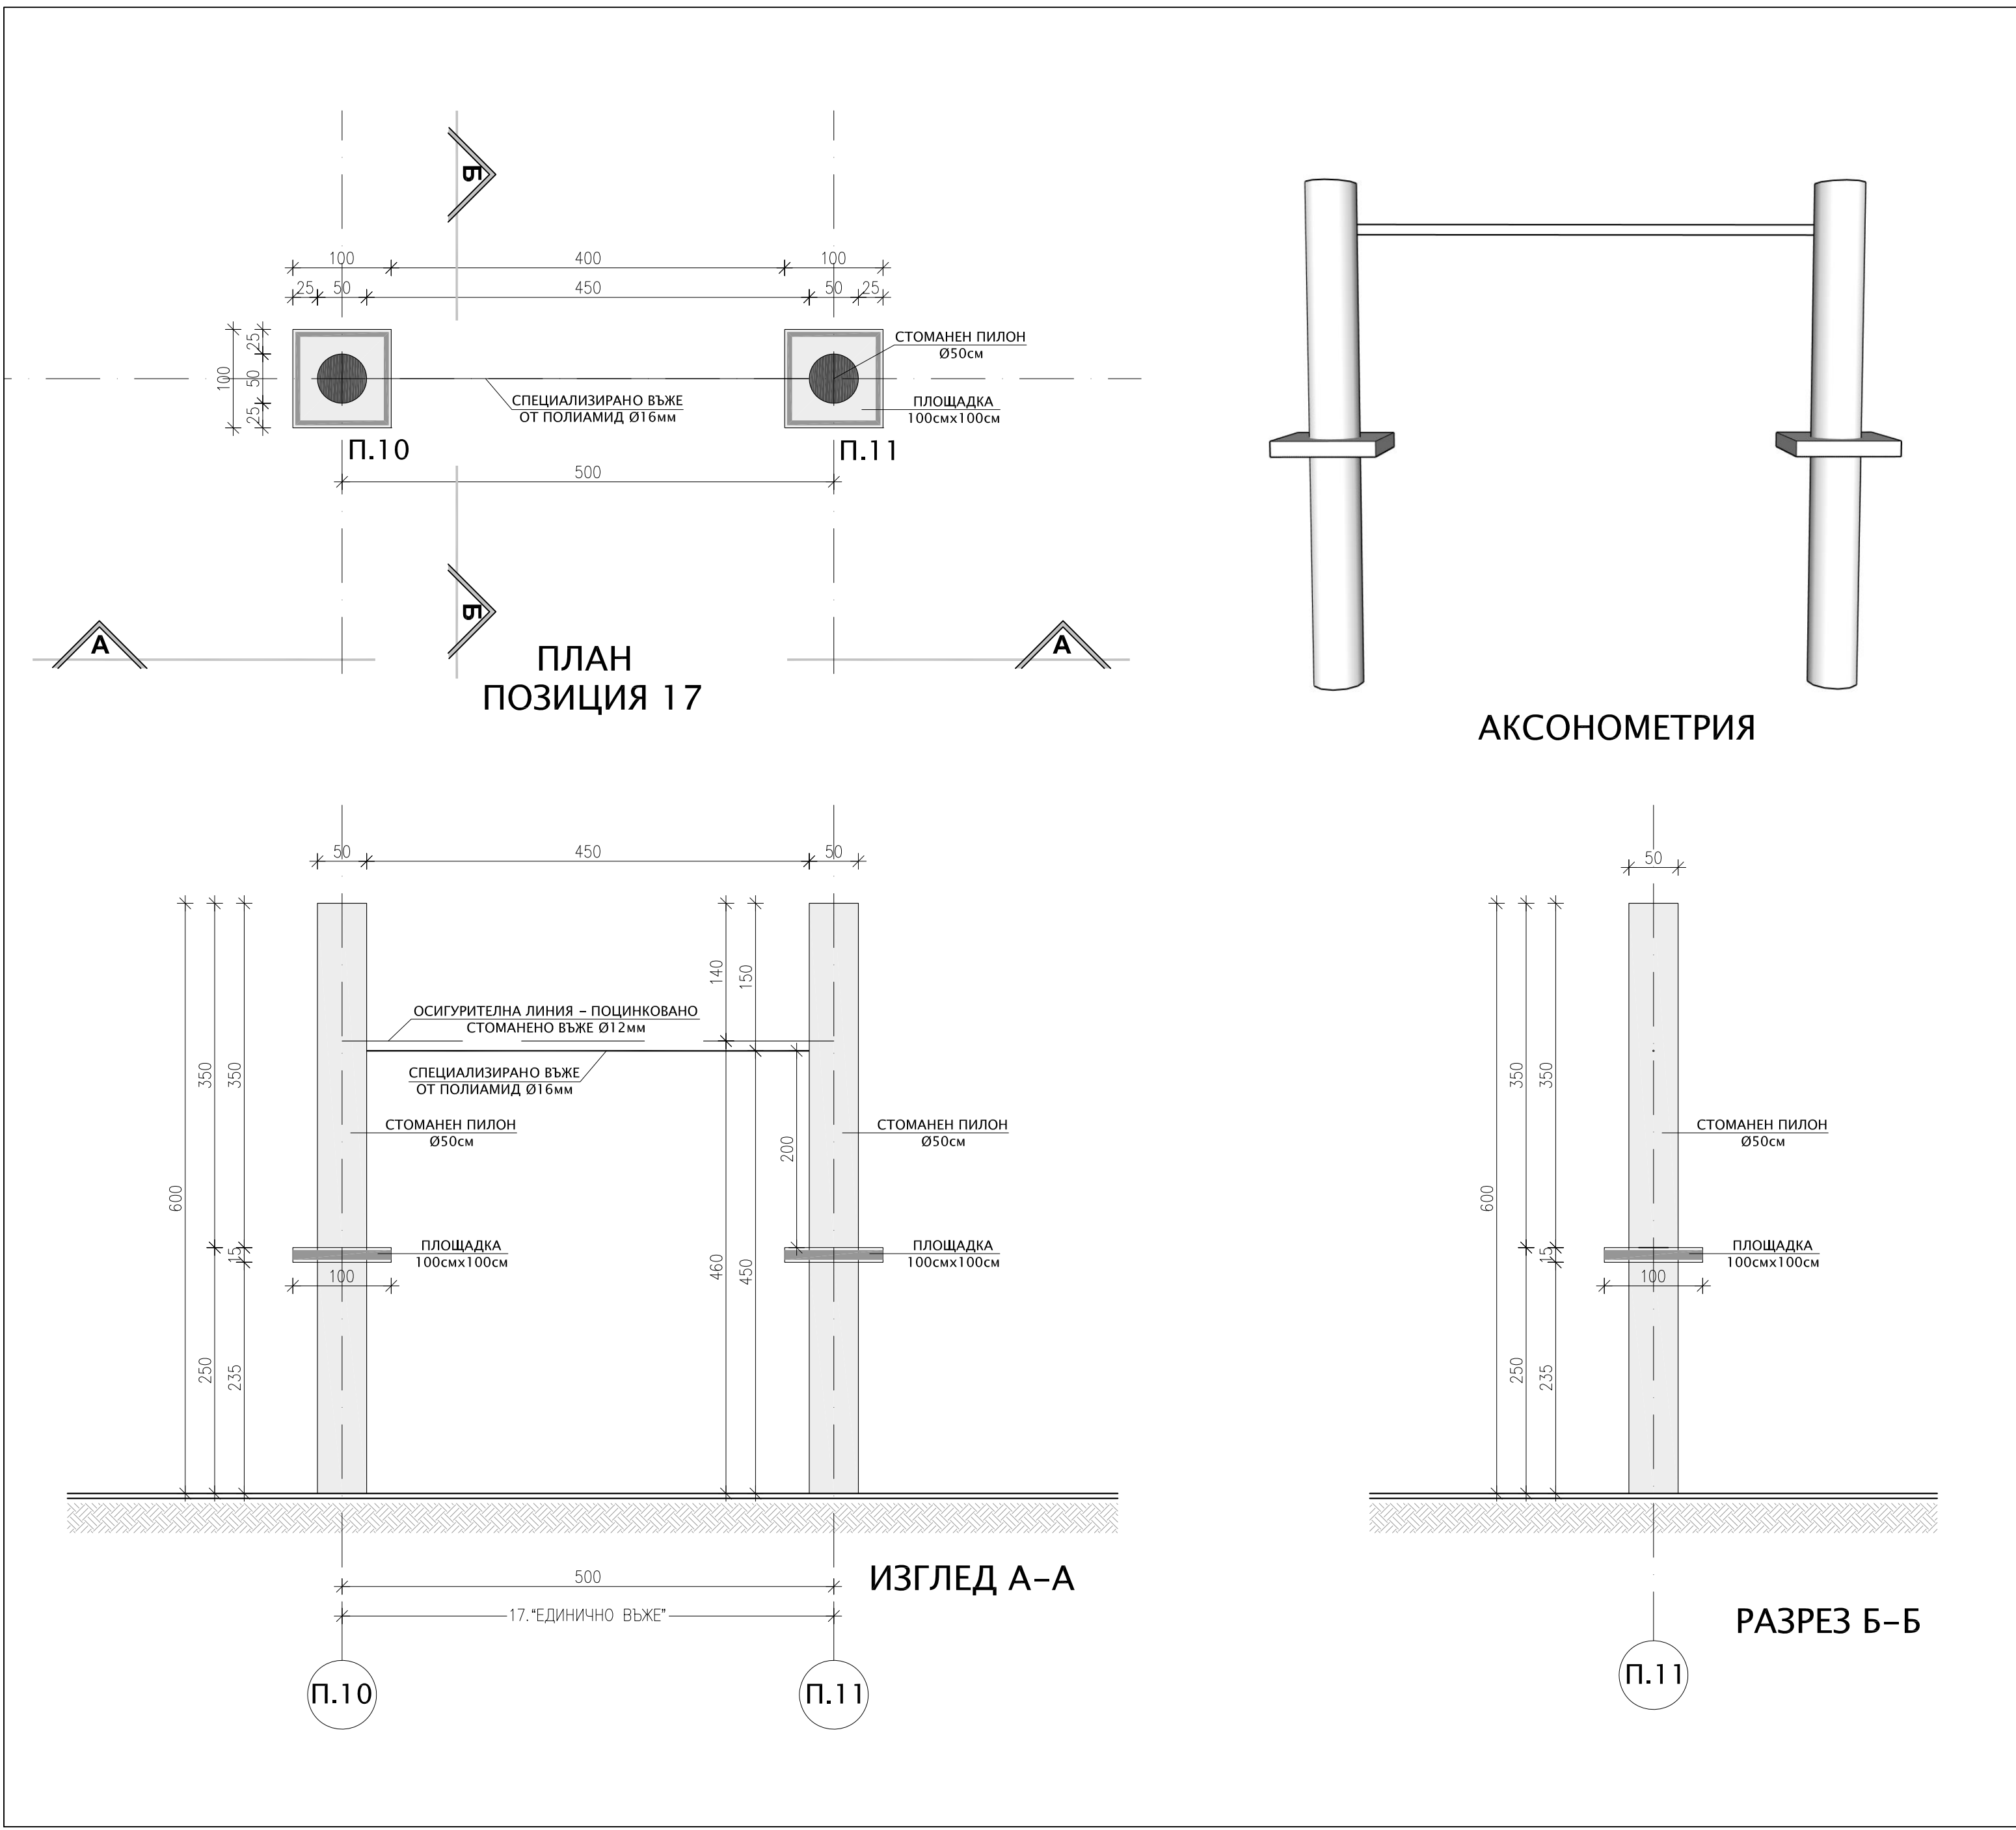

ЗАБЕЛЕЖКИ СЪС ЗАДЪЛЖИТЕЛЕН ХАРАКТЕР :

- Всички размери са в сантиметри, а етажните и вертикалните коти в метри.
- Всички размери по чертежите са светли. Измерени ръчно размери от чертежа, или негови копия са невалидни. Четат се само котировките и надписите.
- Всички мерки за изпълнение на детайли да се вземат от място.
- Вертикалните коти на етажите са от кота готов под.
- Височините на вратите и подпрозоречните парапети са от кота готов под.
- Конструктивните елементи на чертежите в част Архитектурна са дадени схематично.
- Всички елементи, детайли изискващи конструктивна намеса да се съгласуват с инженер - конструктор.
- При изпълнение на строително-монтажните дейности да се спазват всички изисквания по охрана на труда.
- Изборът на завършващи материали да се съгласува с Възложителя и Водещия проектант.
- Изпълнителите на специализирани фирмени строително-монтажни елементи следва да съгласуват с Главния проектант преди доставка и преди монтаж.
- При поръчка на елементи да се вземат размери от място.
- За всяка евентуална промяна да се уведомява Водещия проектант.
- Да се гледат чертежите на всички специалности. При констатиран несъответствия да се търси Водещия проектант.
- При възникване на въпроси и неясноти да се търси Водещия проектант.

"Изготвяне на инвестиционни проекти за реконструкция и модернизация на центрове за повишаване готовността на населението за реакция при наводнения"

КОМПЛЕКСЕН ИНВЕСТИЦИОНЕН ПРОЕКТ ПО ЧЛ. 150 ОТ ЗУТ

ВЪЗЛОЖИТЕЛ:			
Главна дирекция "Пожарна безопасност и защита на населението" - МВР гр. София 1309, ул. "Пиротска" № 171А			
ИЗПЪЛНИТЕЛ:			
"АРХОНТ" ЕООД гр. София, ул. "Акад. Борис Стефанов" №17			
ОБЕКТ:		04.2017 г.	
Реконструкция и модернизация на център за повишаване готовността на населението за реакция при наводнения в ПИ № 30090 в землище на с. Гарван с ЕКАТТЕ 14533, община Габрово: -Учебен център -Учебно-тренировъчен комплекс /УТК/			
ФАЗА:	ТЕХНИЧЕСКИ ПРОЕКТ	04.2017г.	
ЧАСТ:	АРХИТЕКТУРА	II.18	
ЧЕРТЕЖ:	СЪОРЪЖЕНИЕ "ЕДИНИЧНО ВЪЖЕ"	М 1:50	
РЪКОВОДИТЕЛ ПРОЕКТ		арх. Иво Тренчев	
ПРОЕКТАНТ		арх. Иво Тренчев	
СЪГЛАСУВАЛИ ПРОЕКТАНТИ:	част:	име:	подпис:
	Архитектура	арх. Иво Тренчев	
	Конструкции	инж. Маринка Ангелова	
	Геодезия	инж. Милен Димиев	
	ВиК	инж. Силва Мочева- Василева	
	Електрическа	инж. Велко Поцов	
	ОВК	инж. Стоян Попов	
	ЕЕ	инж. Иванка Коемджиева	
Паркоустр. и благоустр.		л. арх. Калинка Станкова	
ПБ		инж. Иванка Коемджиева	
име на файл: PBZN_POLIGON_TP_A_GABROVO_SYORYJENIYA_3_01.dwg			
Проектът се финансира от Кохезионния фонд на Европейския съюз и от държавния бюджет на Република България чрез оперативна програма „Околна среда 2014-2020 г.“			