


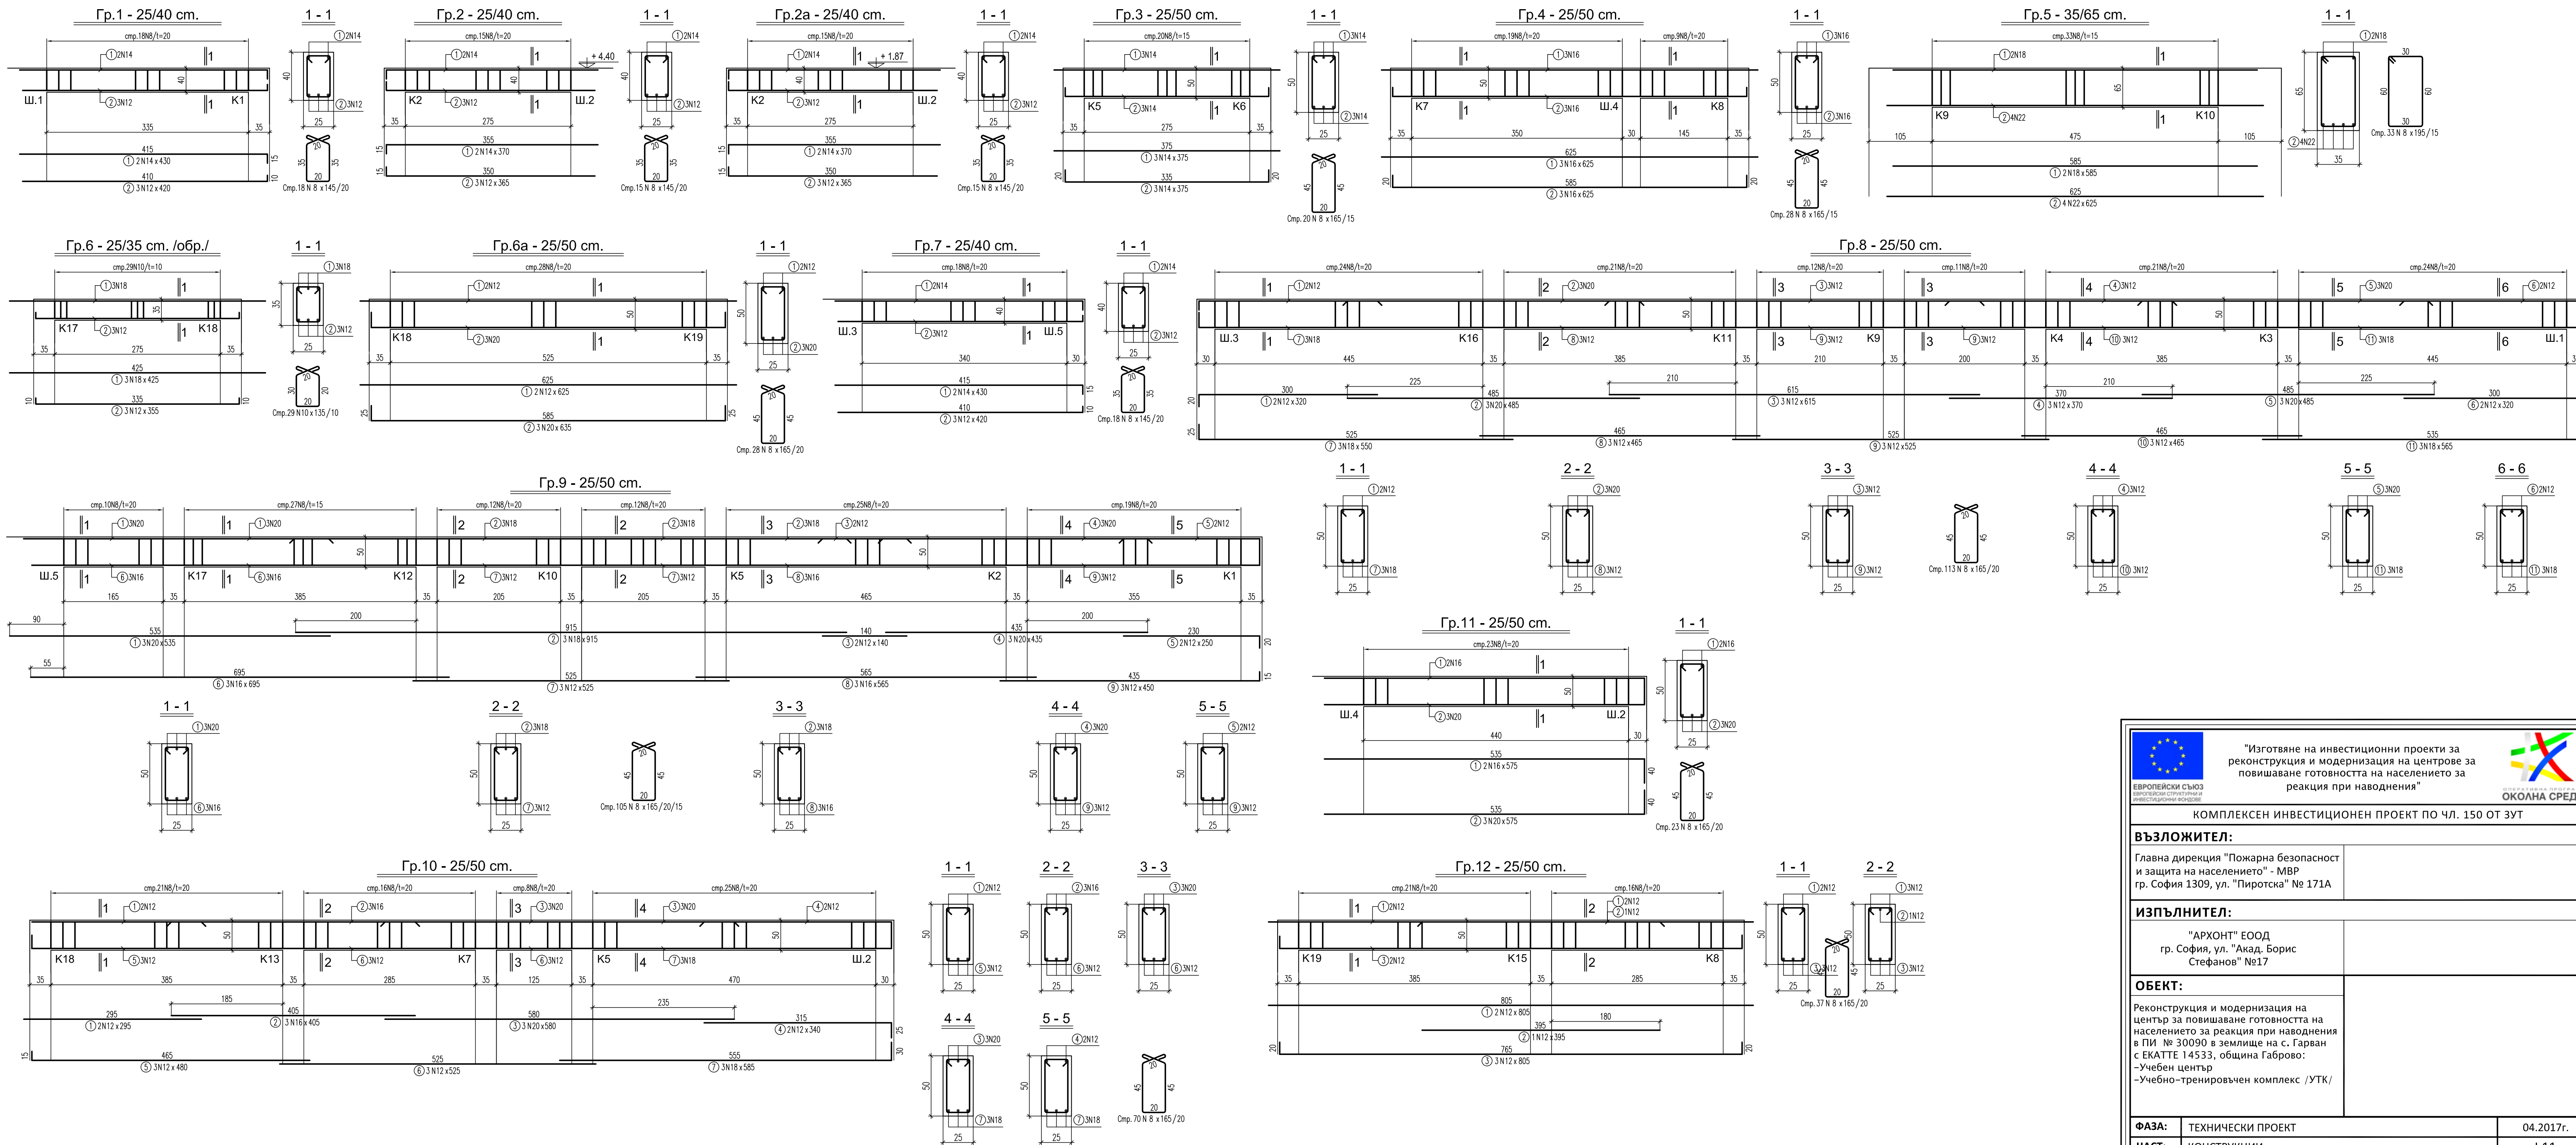

ЗАБЕЛЕЖКИ :

1. Бетон клас по якост на натиск: C25/30 с f_{ak}=25 МПа по БДС EN 206-1/NA.
2. Армировка клас B500 - f_{yd}=434 МПа по БДС EN 9252 означена с N.
3. Бетонът да се уплътнява много добре чрез вибратор.
4. Обратните греди задължително да се изливат заедно с плочата !!
5. Бетонно покритие на армировката 2.5 cm.

СПЕЦИФИКАЦИЯ

	N6	N10	N12	N14	N16	N18	N20	N22
м ² по N	860	40	281	55	99	103	112	25
кг./м ²	0.395	0.617	0.888	1.208	1.578	1.998	2.466	2.984
кг. по N	340	25	250	67	157	206	277	75
ОБЩО :	Ст. B500: 1397 кг.							



ЕВРОПЕЙСКИ СЪЮЗ
ЕВРОПЕЙСКИ СТРУКТУРНИ И
ИНВЕСТИЦИОННИ ФОНДОВЕ

"Изготвяне на инвестиционни проекти за
реконструкция и модернизация на центрове за
повишаване готовността на населението за
реакция при наводнения"



МИНИСТЕРСТВО НА
ОКОЛНА СРЕДА

КОМПЛЕКСЕН ИНВЕСТИЦИОНЕН ПРОЕКТ ПО ЧЛ. 150 ОТ ЗУТ

ВЪЗЛОЖИТЕЛ:

Главна дирекция "Пожарна безопасност
и защита на населението" - МВР
гр. София 1309, ул. "Пиротска" № 171А

ИЗПЪЛНИТЕЛ:

"АРХОНТ" ЕООД
гр. София, ул. "Акад. Борис
Стефанов" №17

ОБЕКТ:

Реконструкция и модернизация на
център за повишаване готовността на
населението за реакция при наводнения
в ПИ № 30090 в землище на с. Гарван
с ЕКАТТЕ 14533, община Габрово:
-Учебен център
-Учебно-тренировъчен комплекс /УТК/

ФАЗА:	ТЕХНИЧЕСКИ ПРОЕКТ	04.2017г.
ЧАСТ:	КОНСТРУКЦИИ	I.11
ЧЕРТЕЖ:	УЧЕБЕН ЦЕНТЪР - Армировка греди на кота + 3.72.	M 1:50
РЪКОВОДИТЕЛ ПРОЕКТ		
арх. Иво Тренчев		
ПРОЕКТАНТ		
инж. Маринка Ангелова		
СЪГЛАСУВАНИ ПРОЕКТАНТИ:	част:	име:
	Архитектура	арх. Иво Тренчев
	Конструкции	инж. Маринка Ангелова
	Геодезия	инж. Милен Димиев
	ВиК	инж. Силва Мочева- Василева
	Електрическа	инж. Велко Поцхов
	ОВК	инж. Стоян Попов
	ЕЕ	инж. Иванка Коемджиева
ПБ	Паркоустр. и благоустр.	л. арх. Калинка Станкова
	ПБ	инж. Иванка Коемджиева

име на файл: PBZN_GABR_CEN_C_ARM_GREDI.dwg

Проектът се финансира от Европейския съюз и от държавния бюджет на Република България чрез
оперативна програма "Околна среда 2014-2020 г."