




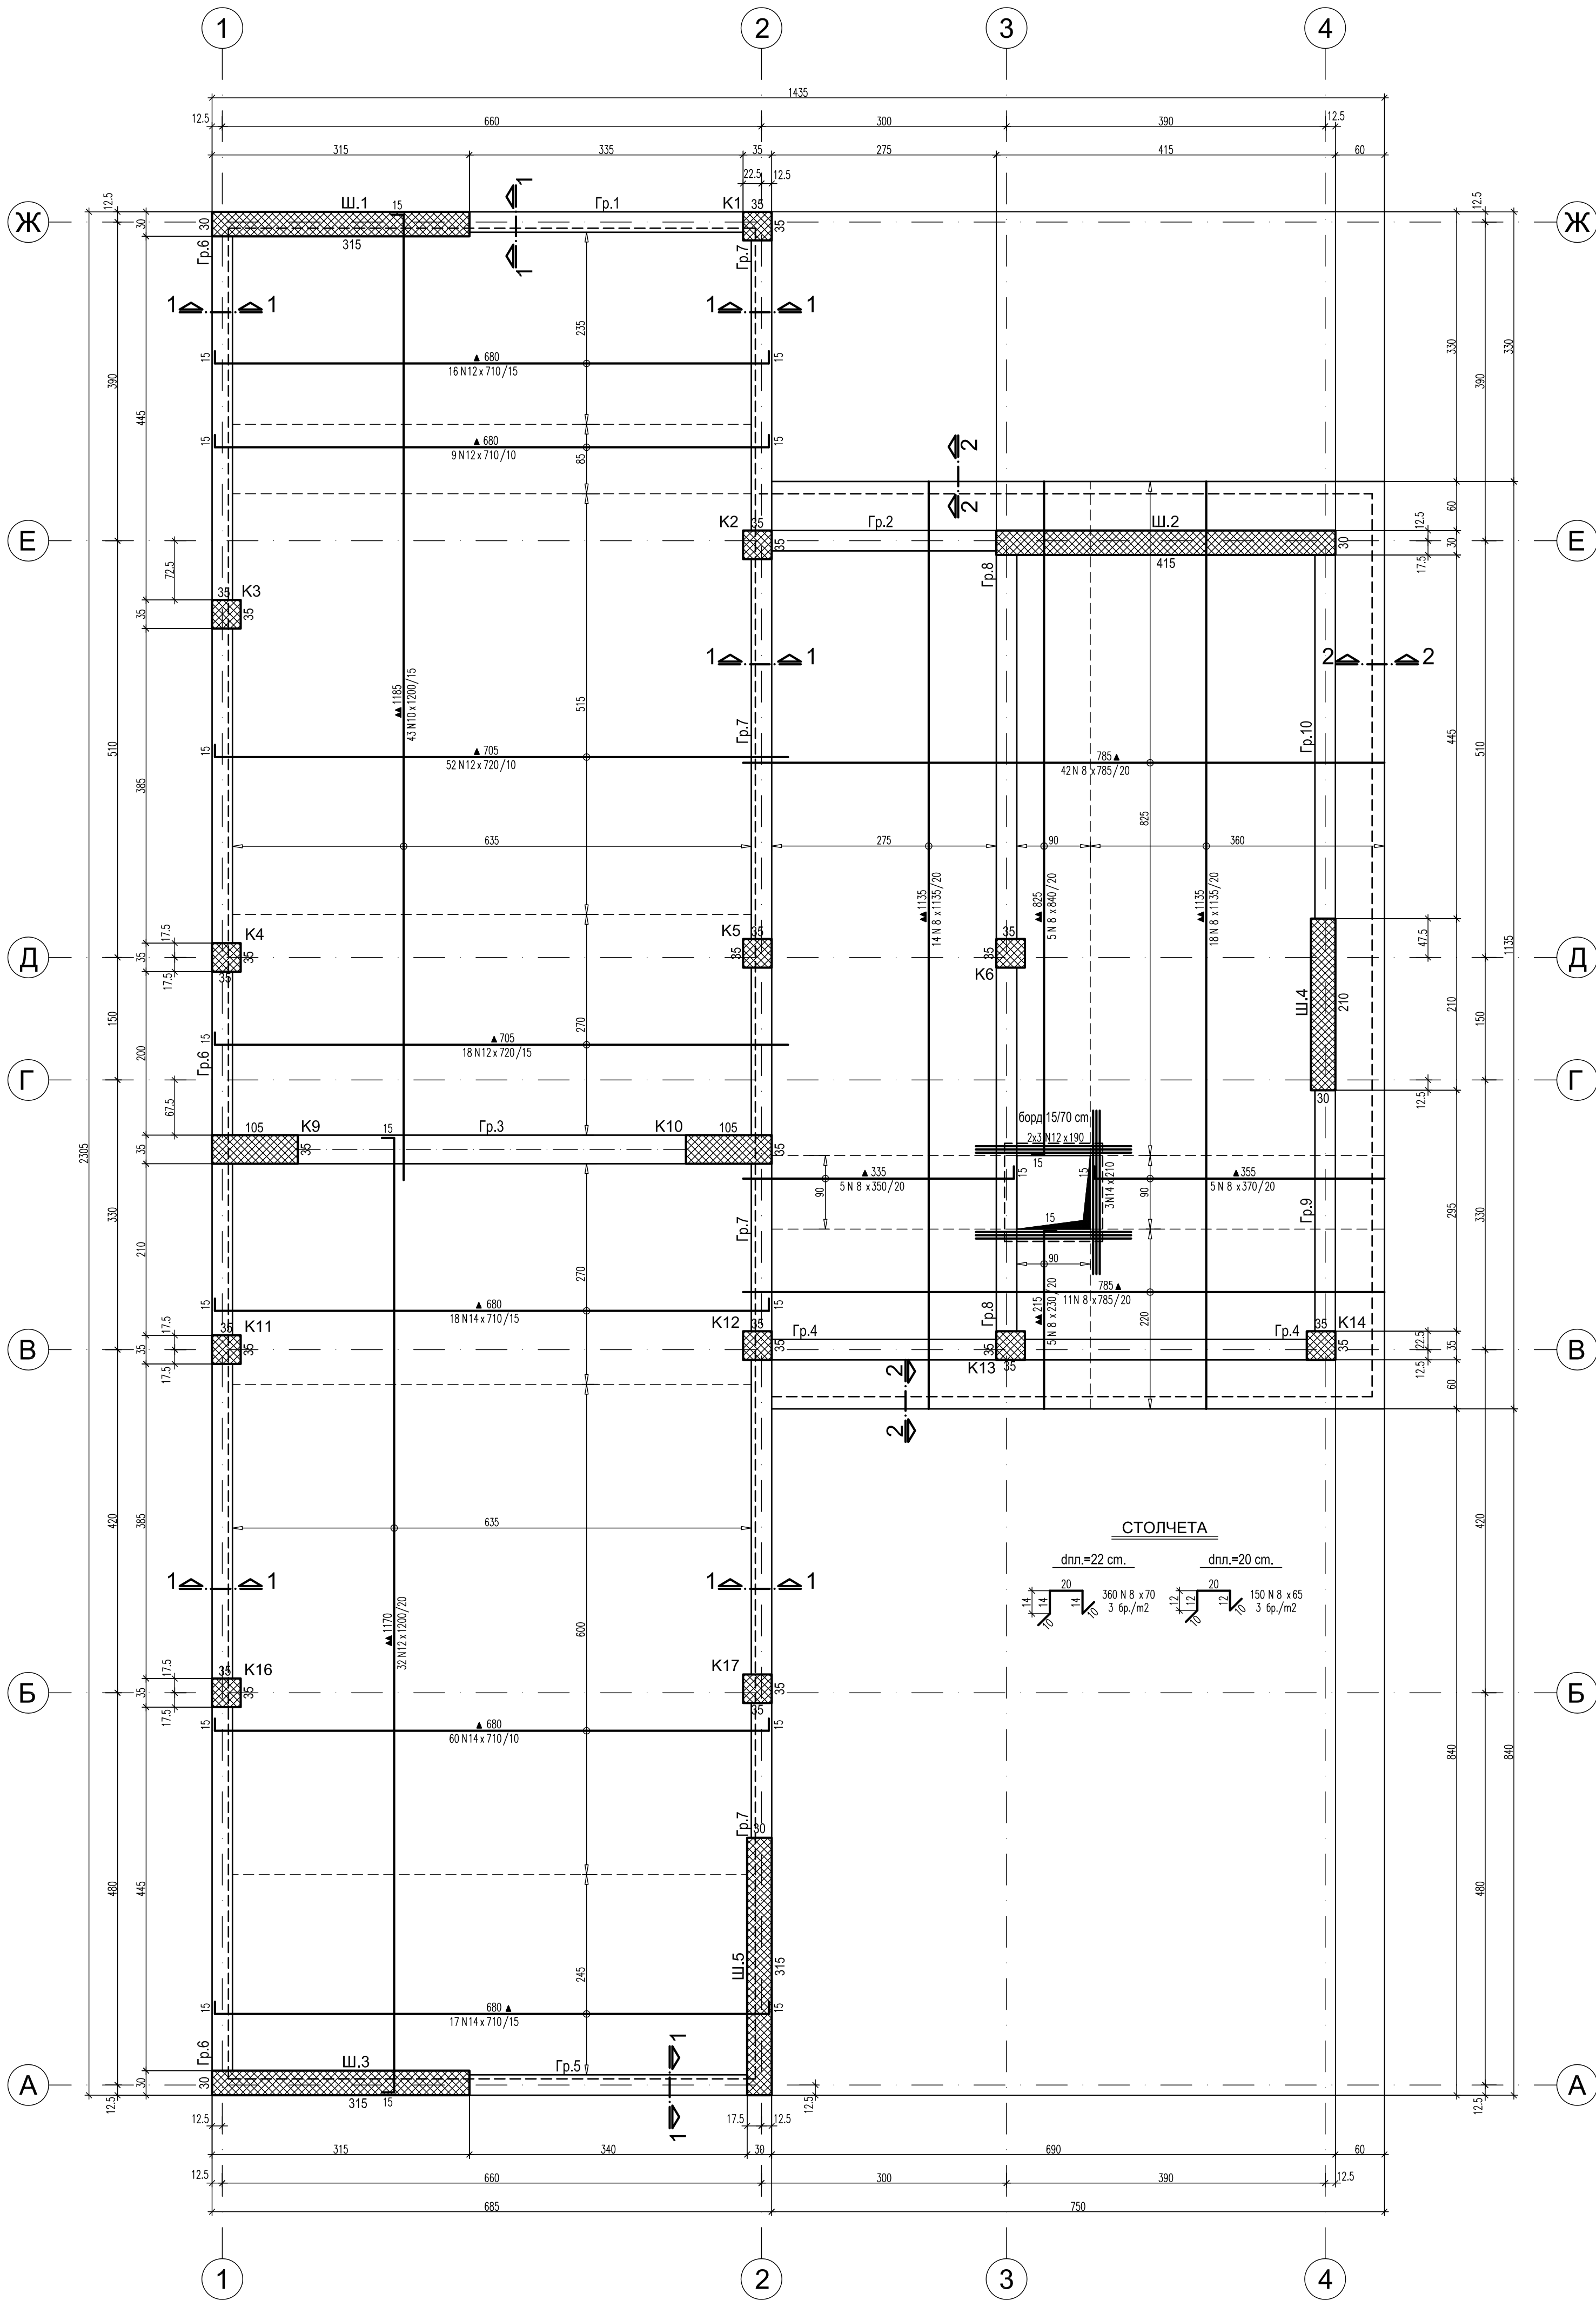

Р-з "1-1" - борд (20/110 см.)
L=5860 cm. М 1:25

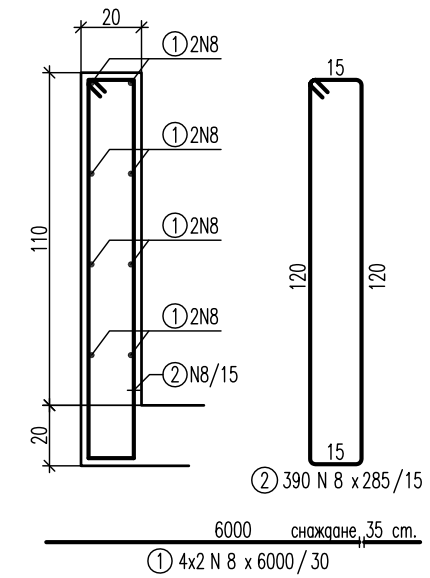

Р-з "2-2" - борд (15/70 см.)
L=2575 cm. М 1:25

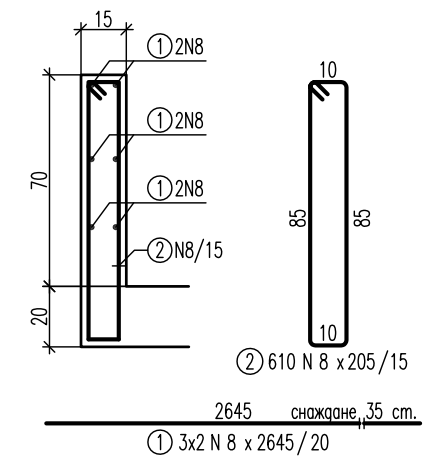

СПЕЦИФИКАЦИЯ				
Ø/N	N8	N10	N12	N14
m' по Ø(N)	4180	516	1077	681
кг./m'	0.395	0.617	0.888	1.208
кг. по Ø(N)	1652	319	957	823
ОБЩО :	Ст. B500: 3751 кг.			

ЗАБЕЛЕЖКИ :

- Бетон клас по якост на натиск: C25/30 с $f_{tk}=25$ MPa по БДС EN 206-1/NA.
- Армировка клас B500 - $f_{td}=434$ MPa по БДС EN 9252 означена с N.
- Бетонът да се уплътнява много добре чрез вибратор.
- Бетонно покритие на армировката 2.5 cm.
- Допълнителни отвори по-големи от 20/20 cm. да се съгласуват с проектанта.
- Първи ред армировка



ЕВРОПЕЙСКИ СЪЮЗ

ЕВРОПЕЙСКИ СТРУКТУРНИ И ИНВЕСТИЦИОННИ ФОНДОВЕ

"Изготвяне на инвестиционни проекти за реконструкция и модернизация на центрове за повишаване готовността на населението за реакция при наводнения"



ОКОЛНА СРЕДА

КОМПЛЕКСЕН ИНВЕСТИЦИОНЕН ПРОЕКТ ПО ЧЛ. 150 ОТ ЗУТ

ВЪЗЛОЖИТЕЛ:

Главна дирекция "Пожарна безопасност и защита на населението" - МВР
гр. София 1309, ул. "Пиротска" № 171А

ИЗПЪЛНИТЕЛ:

"АРХОНТ" ЕООД
гр. София, ул. "Акад. Борис Стефанов" №17

ОБЕКТ:

Реконструкция и модернизация на център за повишаване готовността на населението за реакция при наводнения в ПИ № 30090 в землище на с. Гарван с ЕКАТТЕ 14533, община Габрово:
-учебен център
-учебно-тренировъчен комплекс /УТК/

ФАЗА:	ТЕХНИЧЕСКИ ПРОЕКТ	04.2017г.
ЧАСТ:	КОНСТРУКЦИИ	I.13
ЧЕРТЕЖ:	УЧЕБЕН ЦЕНТЪР - Долна армировка на плоча на кота + 7.52.	М 1:50

РЪКОВОДИТЕЛ ПРОЕКТ		арх. Иво Тренчев
ПРОЕКТАНТ		инж. Маринка Ангелова
СЪГЛАСУВАЛИ ПРОЕКТАНТИ:	ЧЕРТЕЖ:	инж. Маринка Ангелова
	Архитектура	арх. Иво Тренчев
	Конструкции	инж. Маринка Ангелова
	Геодезия	инж. Милен Димиев
	ВиК	инж. Силва Мочева- Василева
	Електрическа	инж. Велко Поцков
	ОВК	инж. Стоян Попов
	ЕЕ	инж. Иванка Коемджиева
ПАРКОУСТР. И БЛАГОУСТР.	Паркоустр. и благоустр.	л. арх. Калинка Станкова
	ПБ	инж. Иванка Коемджиева

име на файл: PBZN_GABR_CEN_C_ARM_PLOCHI.dwg

Проектът се финансира от Кохезионния фонд на Европейския съюз и от държавния бюджет на Република България чрез оперативна програма "Околна среда 2014-2020 г."