


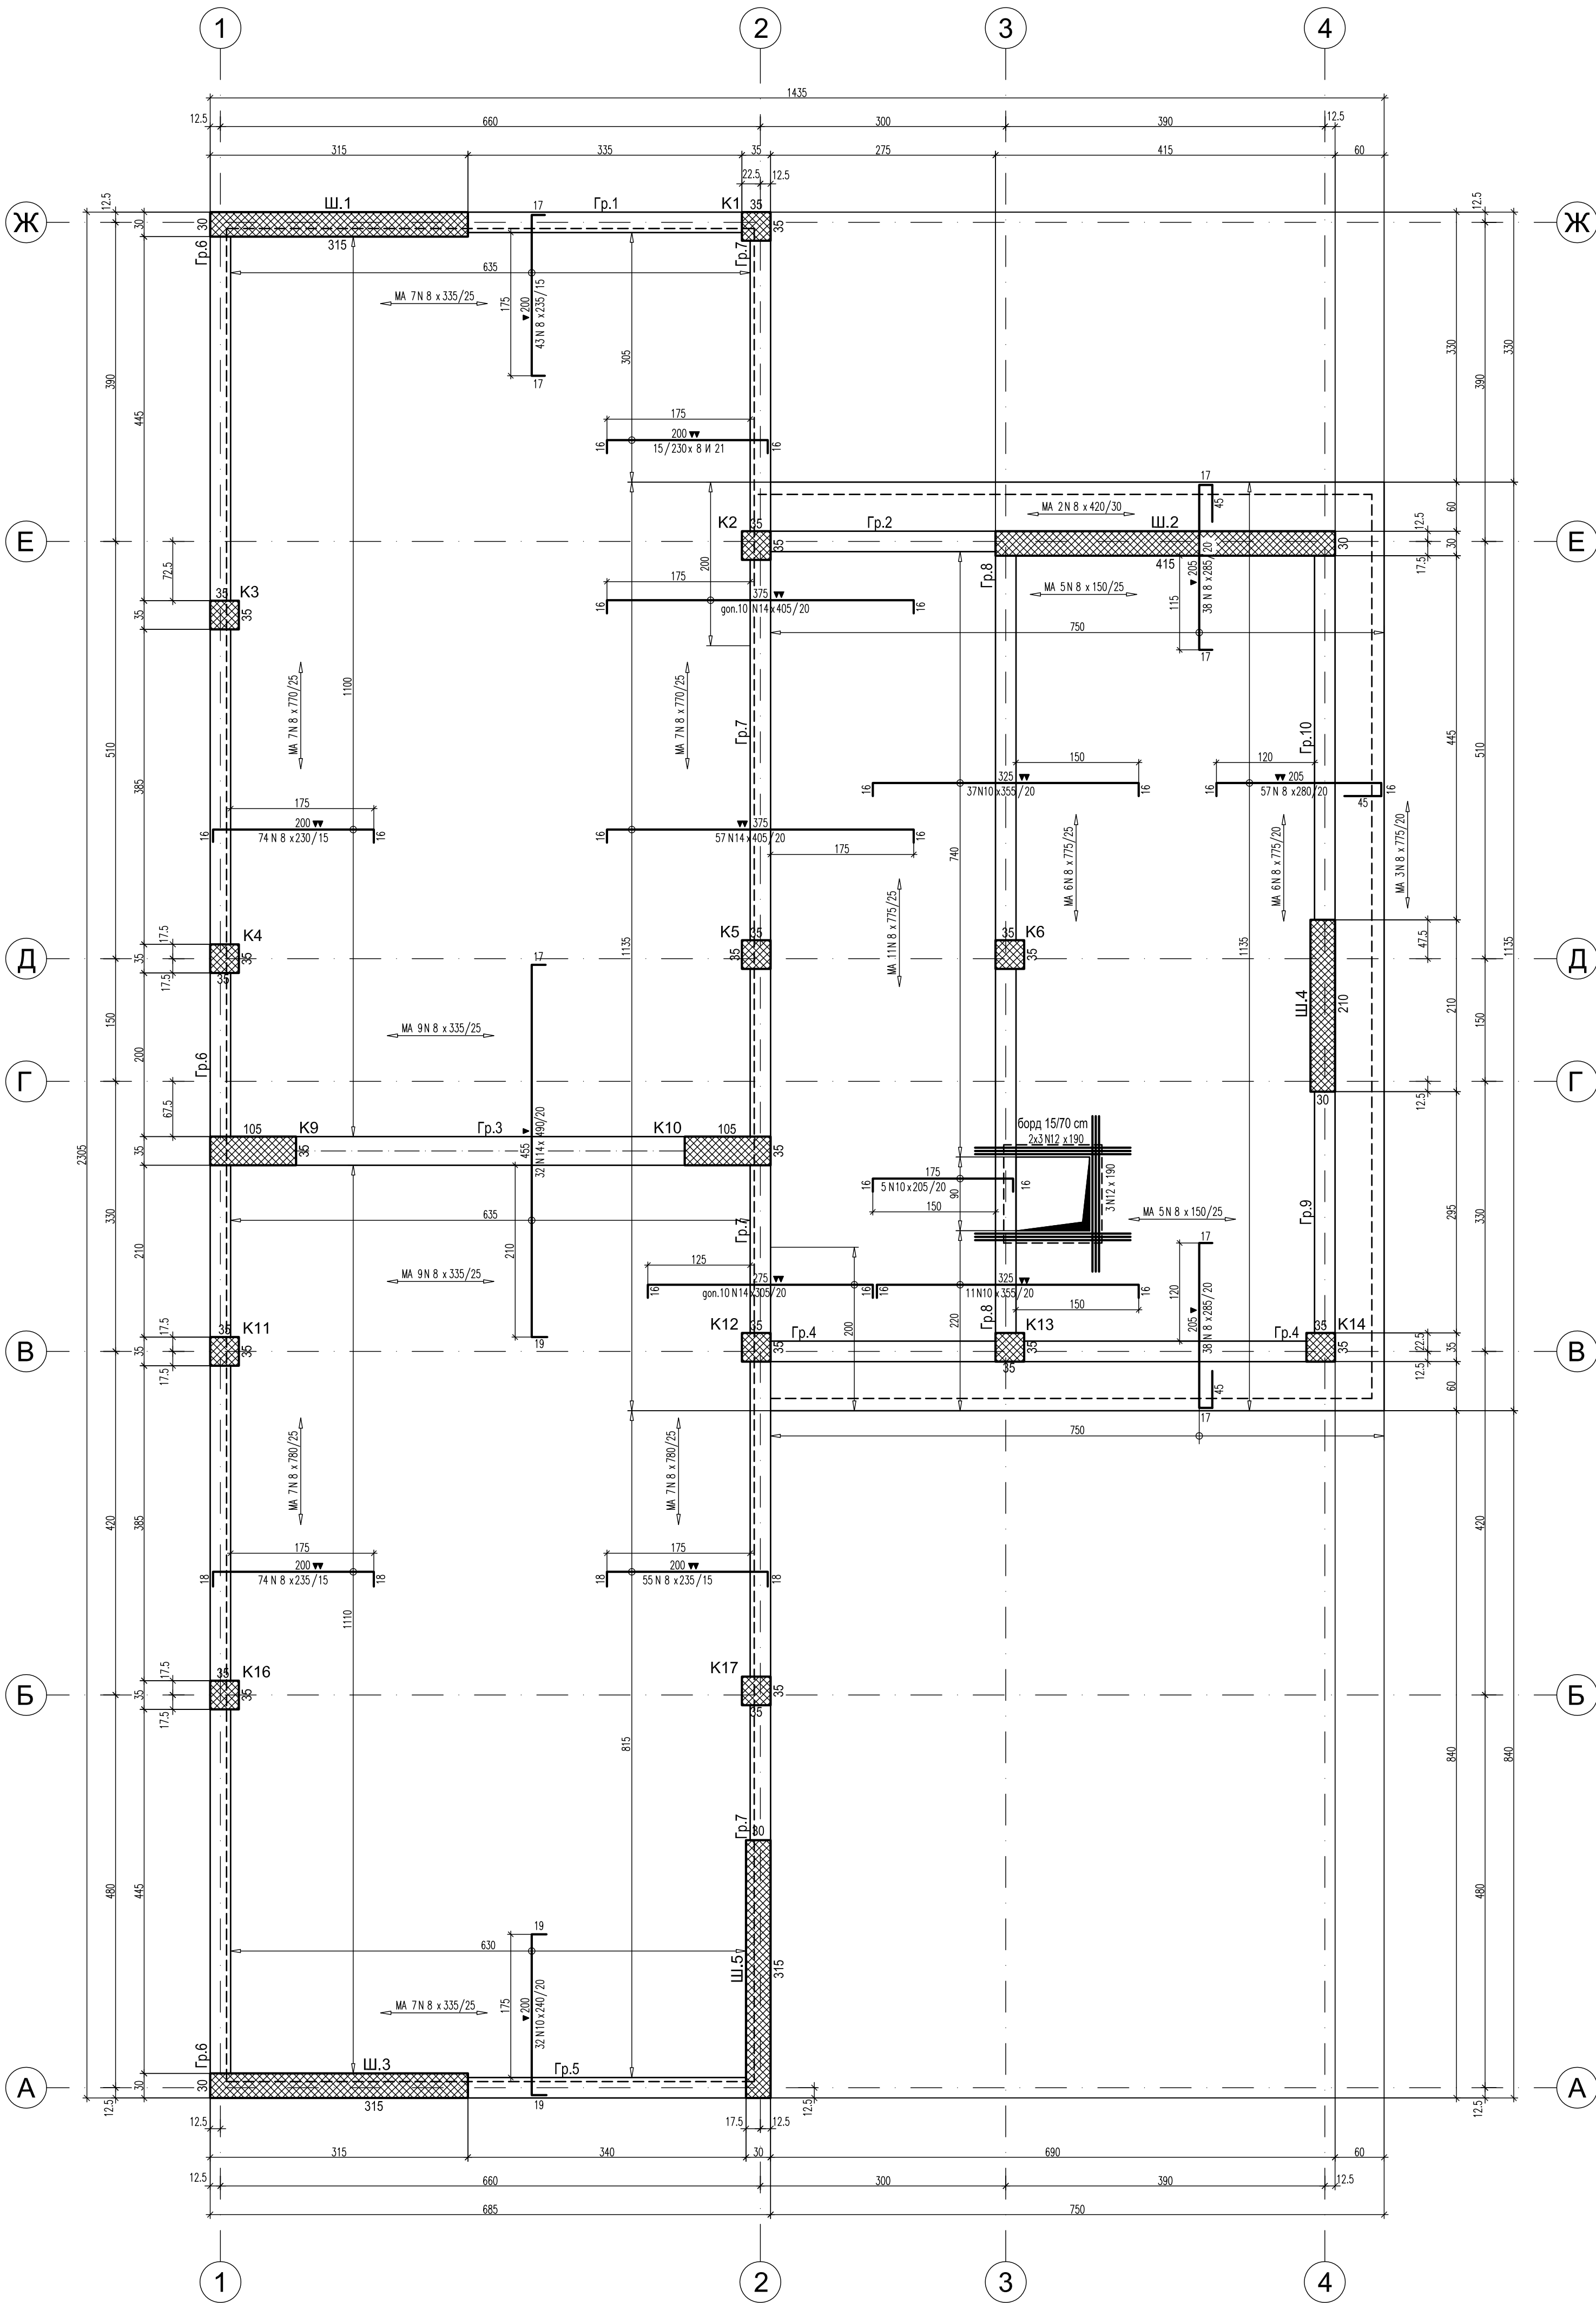

СПЕЦИФИКАЦИЯ				
Ø/N	N8	N10	N12	N14
m² по Ø(N)	1548	258	18	459
кг./m²	0.395	0.617	0.888	1.208
кг. по Ø(N)	612	160	16	555
ОБЩО :	Ст. B500: 1343 кг.			

- ЗАБЕЛЕЖКИ :**
- Бетон клас по якост на натиск: C25/30 с f_{ctk}=25 MPa по БДС EN 206-1/NA.
 - Армировка клас B500 - f_{yk}=434 MPa по БДС EN 9252 означена с N.
 - Бетонът да се уплътнява много добре чрез вибратор.
 - Бетонно покритие на армировката 2.5 cm.
 - Допълнителни отвори по-големи от 20/20 cm. да се съгласуват с проектанта.
 - Първи ред армировка
втори ред армировка



"Изготвяне на инвестиционни проекти за реконструкция и модернизация на центрове за повишаване готовността на населението за реакция при наводнения"

КОМПЛЕКСЕН ИНВЕСТИЦИОНЕН ПРОЕКТ ПО ЧЛ. 150 ОТ ЗУТ

ВЪЗЛОЖИТЕЛ:

Главна дирекция "Пожарна безопасност и защита на населението" - МВР
гр. София 1309, ул. "Пиротска" № 171А

ИЗПЪЛНИТЕЛ:

"АРХОНТ" ЕООД
гр. София, ул. "Акад. Борис Стефанов" №17

ОБЕКТ:

Реконструкция и модернизация на център за повишаване готовността на населението за реакция при наводнения в ПИ № 30090 в землище на с. Гарван с ЕКАТТЕ 14533, община Габрово:
-Учебен център
-Учебно-тренировъчен комплекс /УТК/

ФАЗА:	ТЕХНИЧЕСКИ ПРОЕКТ	04.2017г.
ЧАСТ:	КОНСТРУКЦИИ	I.14
ЧЕРТЕЖ:	УЧЕБЕН ЦЕНТЪР - Долна армировка на плоча на кота + 7.52.	M 1:50

РЪКОВОДИТЕЛ ПРОЕКТ		арх. Иво Тренчев
СЪГЛАСУВАЛИ ПРОЕКТАНТИ:	ПРОЕКТАНТ	инж. Маринка Ангелова
	ЧЕВСТ:	инж.
	Архитектура	арх. Иво Тренчев
	Конструкции	инж. Маринка Ангелова
	Геодезия	инж. Милен Димиев
	ВиК	инж. Силва Мочева - Василева
	Електрическа	инж. Велко Пощов
	ОВК	инж. Стоян Попов
	ЕЕ	инж. Иванка Коемджиева
	Паркоустр. и благоустр.	л. арх. Калинка Станкова
	ПБ	инж. Иванка Коемджиева

име на файл: PBZN_GABR_CEN_C_ARM_PLOCH1.dwg
Проектът се финансира от Кохезионния фонд на Европейския съюз и от държавния бюджет на Република България чрез оперативна програма "Околна среда 2014-2020 г."