



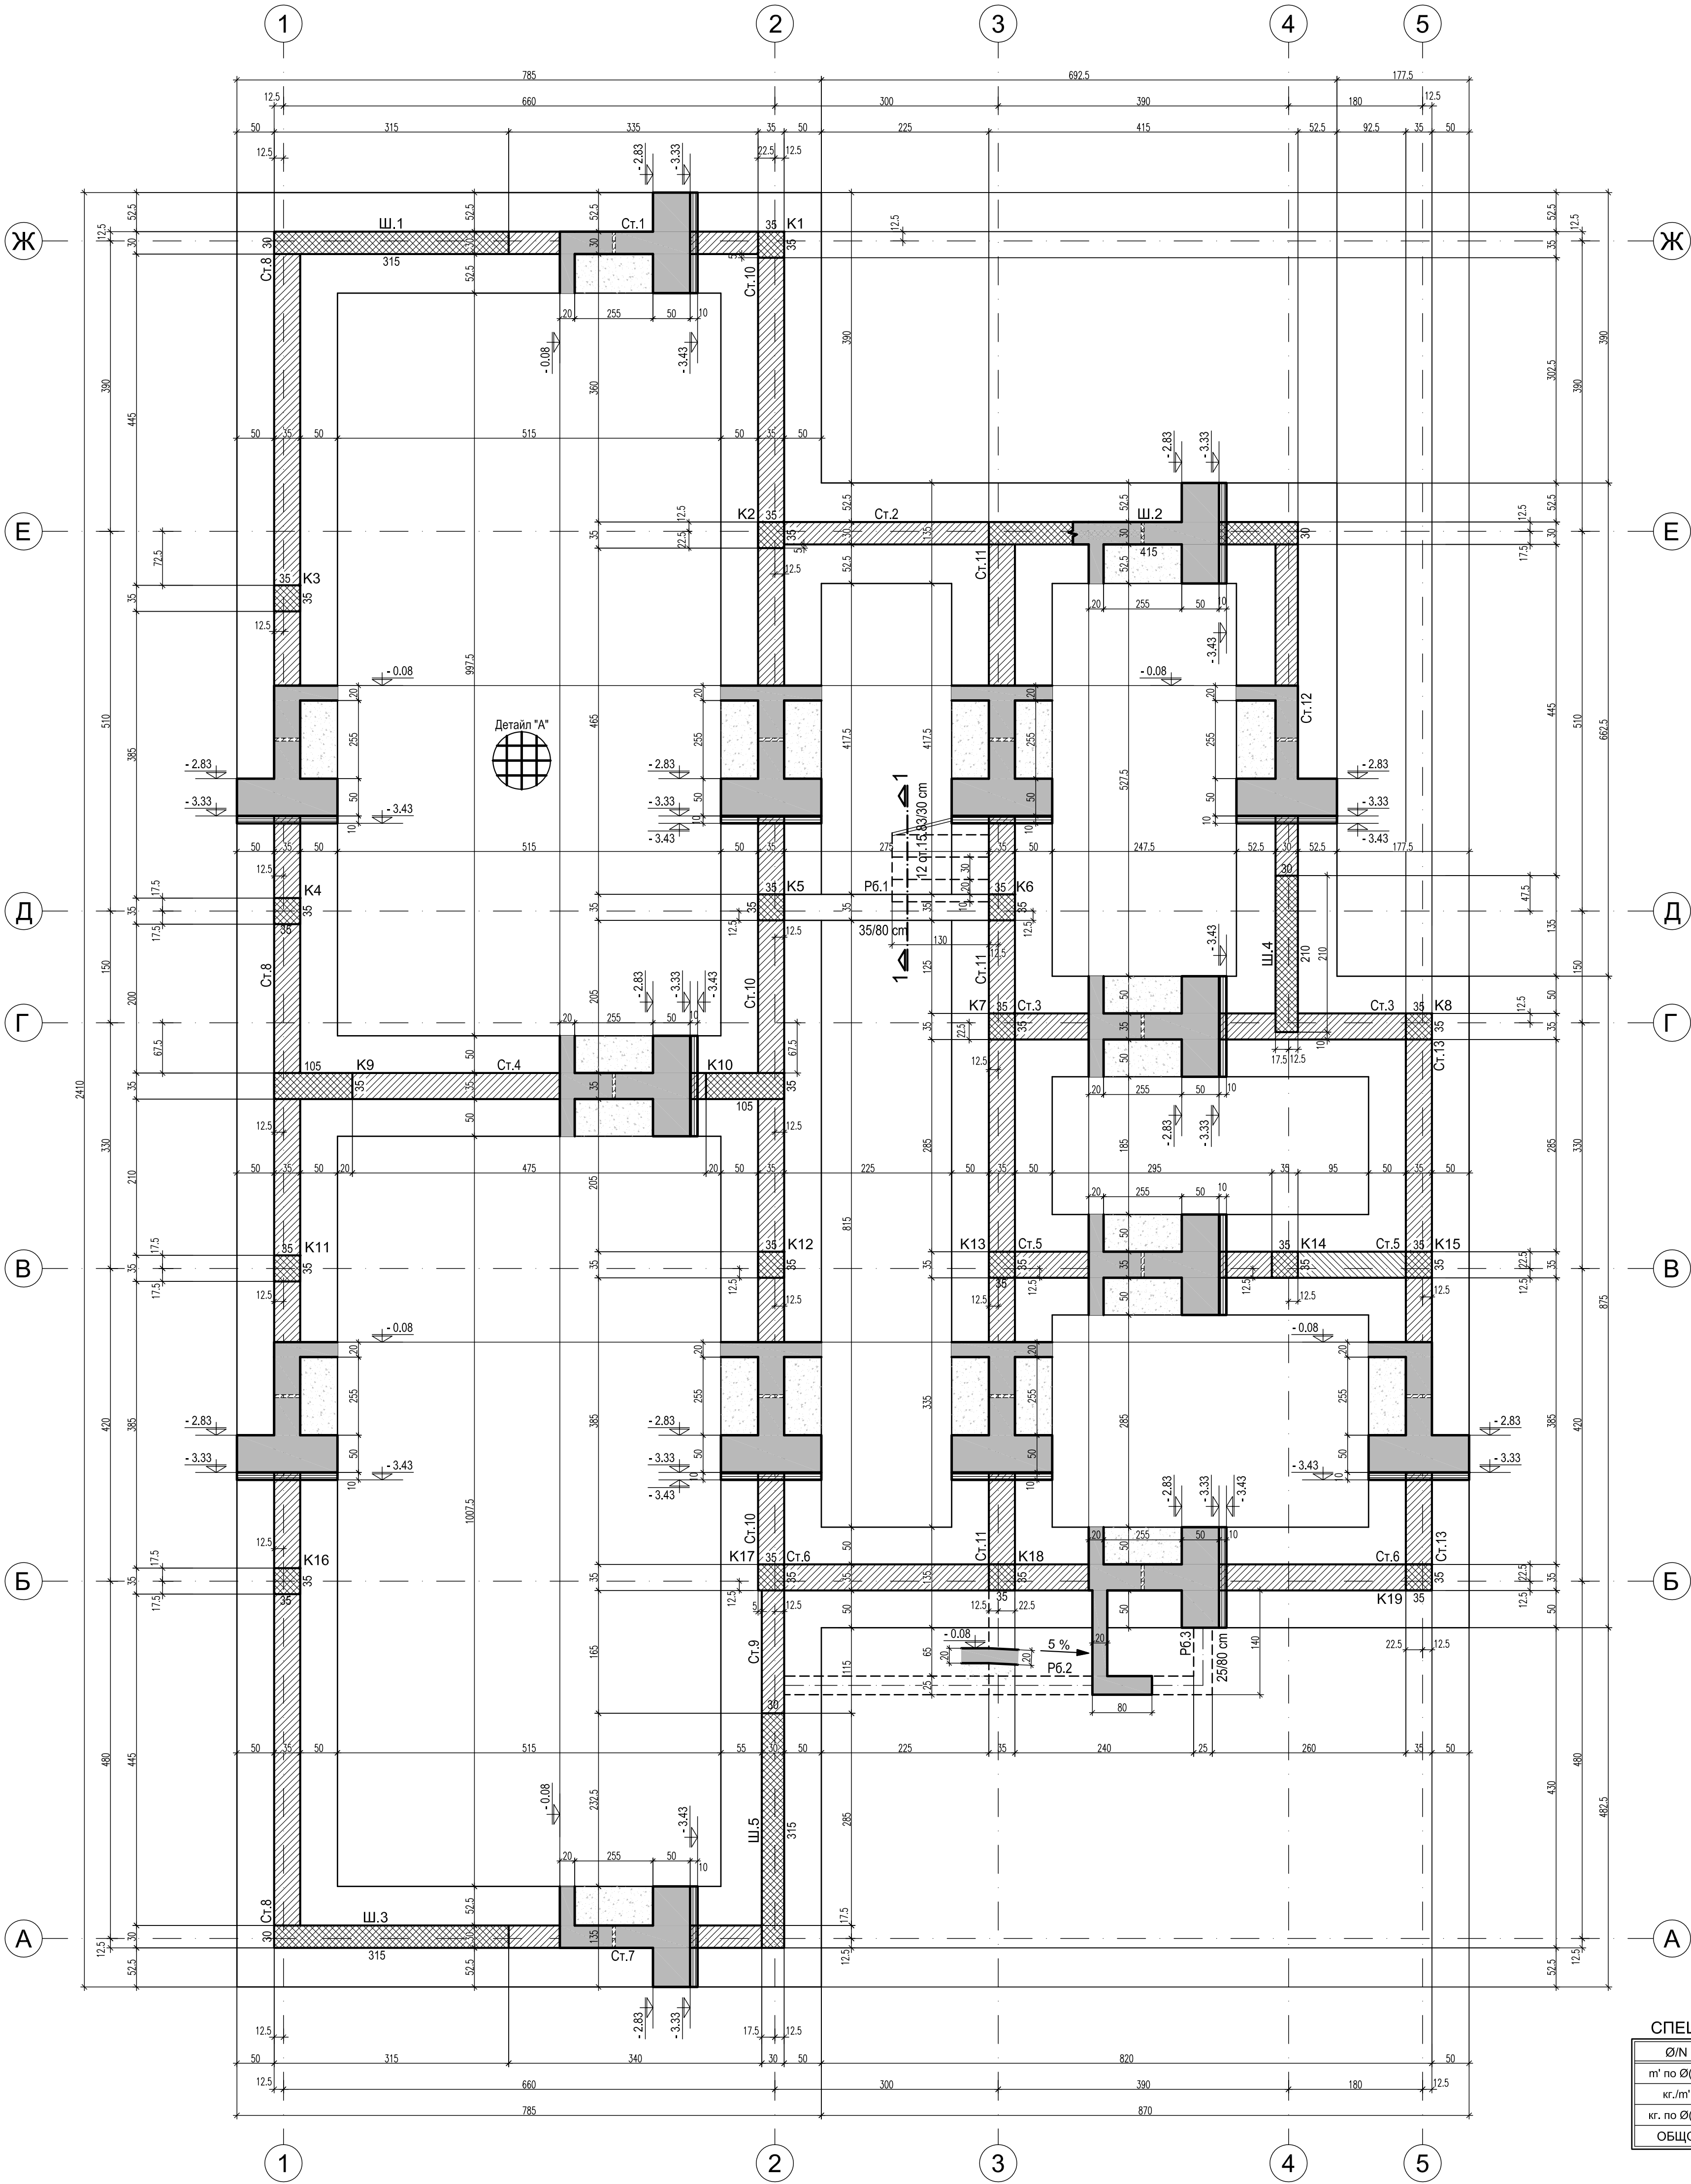


Детайл "А" - Бетонена настилка на к. - 0.08

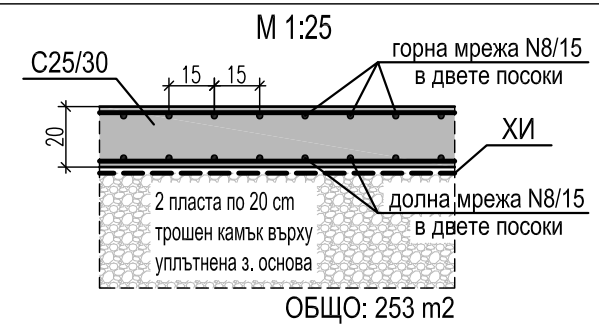


СТОЛЧЕТА

dnl.=20 cm.

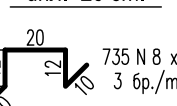

Разрез "1-1"

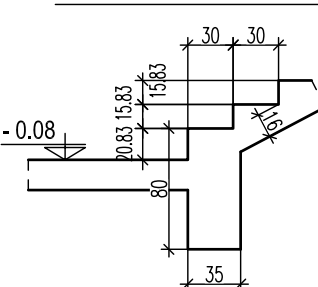

ЗАБЕЛЕЖКИ :

1. Подложен бетон C12/15 с $f_{ck}=12$ МПа
2. Бетон клас по якост на натиск: C25/30 с $f_{ck}=25$ МПа по БДС EN 206-1/NA
3. Арматура клас B500 - $f_{yk}=434$ МПа по БДС EN 9252 означена с N
4. Бетонът да се уплътнява много добре чрез вибратори
5. Допълнителни отвори по-големи от 20/20 см. да се съгласуват с проектанта
6. Кота $\pm 0.00=367.15$
7. За кота на фундиране: -3.33, която попада в "Плат 3" е прието изчислително почвено натоварване: $R_0=0.20$ МПа и деформационен модул $E_0=13$ МПа. След масовия изкоп земята основа да се опробва от инж. геолог и да се установят и потвърдят точно физикомеханичните й характеристики. При съществена разлика от приетите стойности да се уведоми Проектанта, и ако се наложи да се копае до здравия пласт. Преклоните участъци да се запълнят с подложен бетон.
8. През време на извършването на строително-монтажните работи да се спазват всички изисквания на "Закона за безопасни условия на труд", както и предписанията на Правилника по БТ-82 за СМР в съответствие с ГИПСМР-77.

СПЕЦИФИКАЦИЯ


Ø/N	N8
m' по Ø(N)	7228
кг./m'	0.395
кг. по Ø(N)	2856
ОБЩО :	Ст. B500: 2856 кг.



ЕВРОПЕЙСКИ СЪЮЗ

ЕВРОПЕЙСКА СТРУКТУРНА И ИНВЕСТИЦИОННИ ОСНОВИ

"Изготвяне на инвестиционни проекти за реконструкция и модернизация на центрове за повишаване готовността на населението за реакция при наводнения"

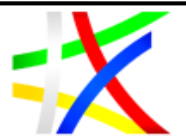

ОКОЛНА СРЕДА

КОМПЛЕКСЕН ИНВЕСТИЦИОНЕН ПРОЕКТ ПО ЧЛ. 150 ОТ ЗУТ

ВЪЗЛОЖИТЕЛ:

Главна дирекция "Пожарна безопасност и защита на населението" - МВР
гр. София 1309, ул. "Пиротска" № 171А

ИЗПЪЛНИТЕЛ:

"АРХОНТ" ЕООД
гр. София, ул. "Акад. Борис Стефанов" №17

ОБЕКТ:

Реконструкция и модернизация на център за повишаване готовността на населението за реакция при наводнения в ПИ № 30090 в землище на с. Гарван с ЕКАТТЕ 14533, община Габрово:
-Учебен център
-Учебно-тренировъчен комплекс /УТК/

ФАЗА:	ТЕХНИЧЕСКИ ПРОЕКТ	04.2017г.
ЧАСТ:	КОНСТРУКЦИИ	I.1
ЧЕРТЕЖ:	УЧЕБЕН ЦЕНТЪР - Котражен план на основи.	M 1:50

СЪГЛАСУВАЛИ ПРОЕКТАНТИ:	РЪКОВОДИТЕЛ ПРОЕКТ	арх. Иво Тренчев	
	ПРОЕКТАНТ	инж. Маринка Ангелова	
	ЧЕРТЕЖ:	име:	подпис:
	Архитектура	арх. Иво Тренчев	
	Конструкции	инж. Маринка Ангелова	-
	Геодезия	инж. Милан Димиев	
	ВиК	инж. Силва Мочева- Василева	
	Електрическа	инж. Велко Поцов	
СЪГЛАСУВАЛИ ПРОЕКТАНТИ:	ОВК	инж. Стоян Попов	
	ЕЕ	инж. Иванка Коемджиева	
	Паркоустр. и благоустр.	л. арх. Калинка Станкова	
	ПБ	инж. Иванка Коемджиева	

име на файл: PBZN_GABR_CEN_C_KOFR.dwg
Проектът се финансира от Кохезионния фонд на Европейския съюз и от държавния бюджет на Република България чрез оперативна програма "Околна среда 2014-2020 г."