



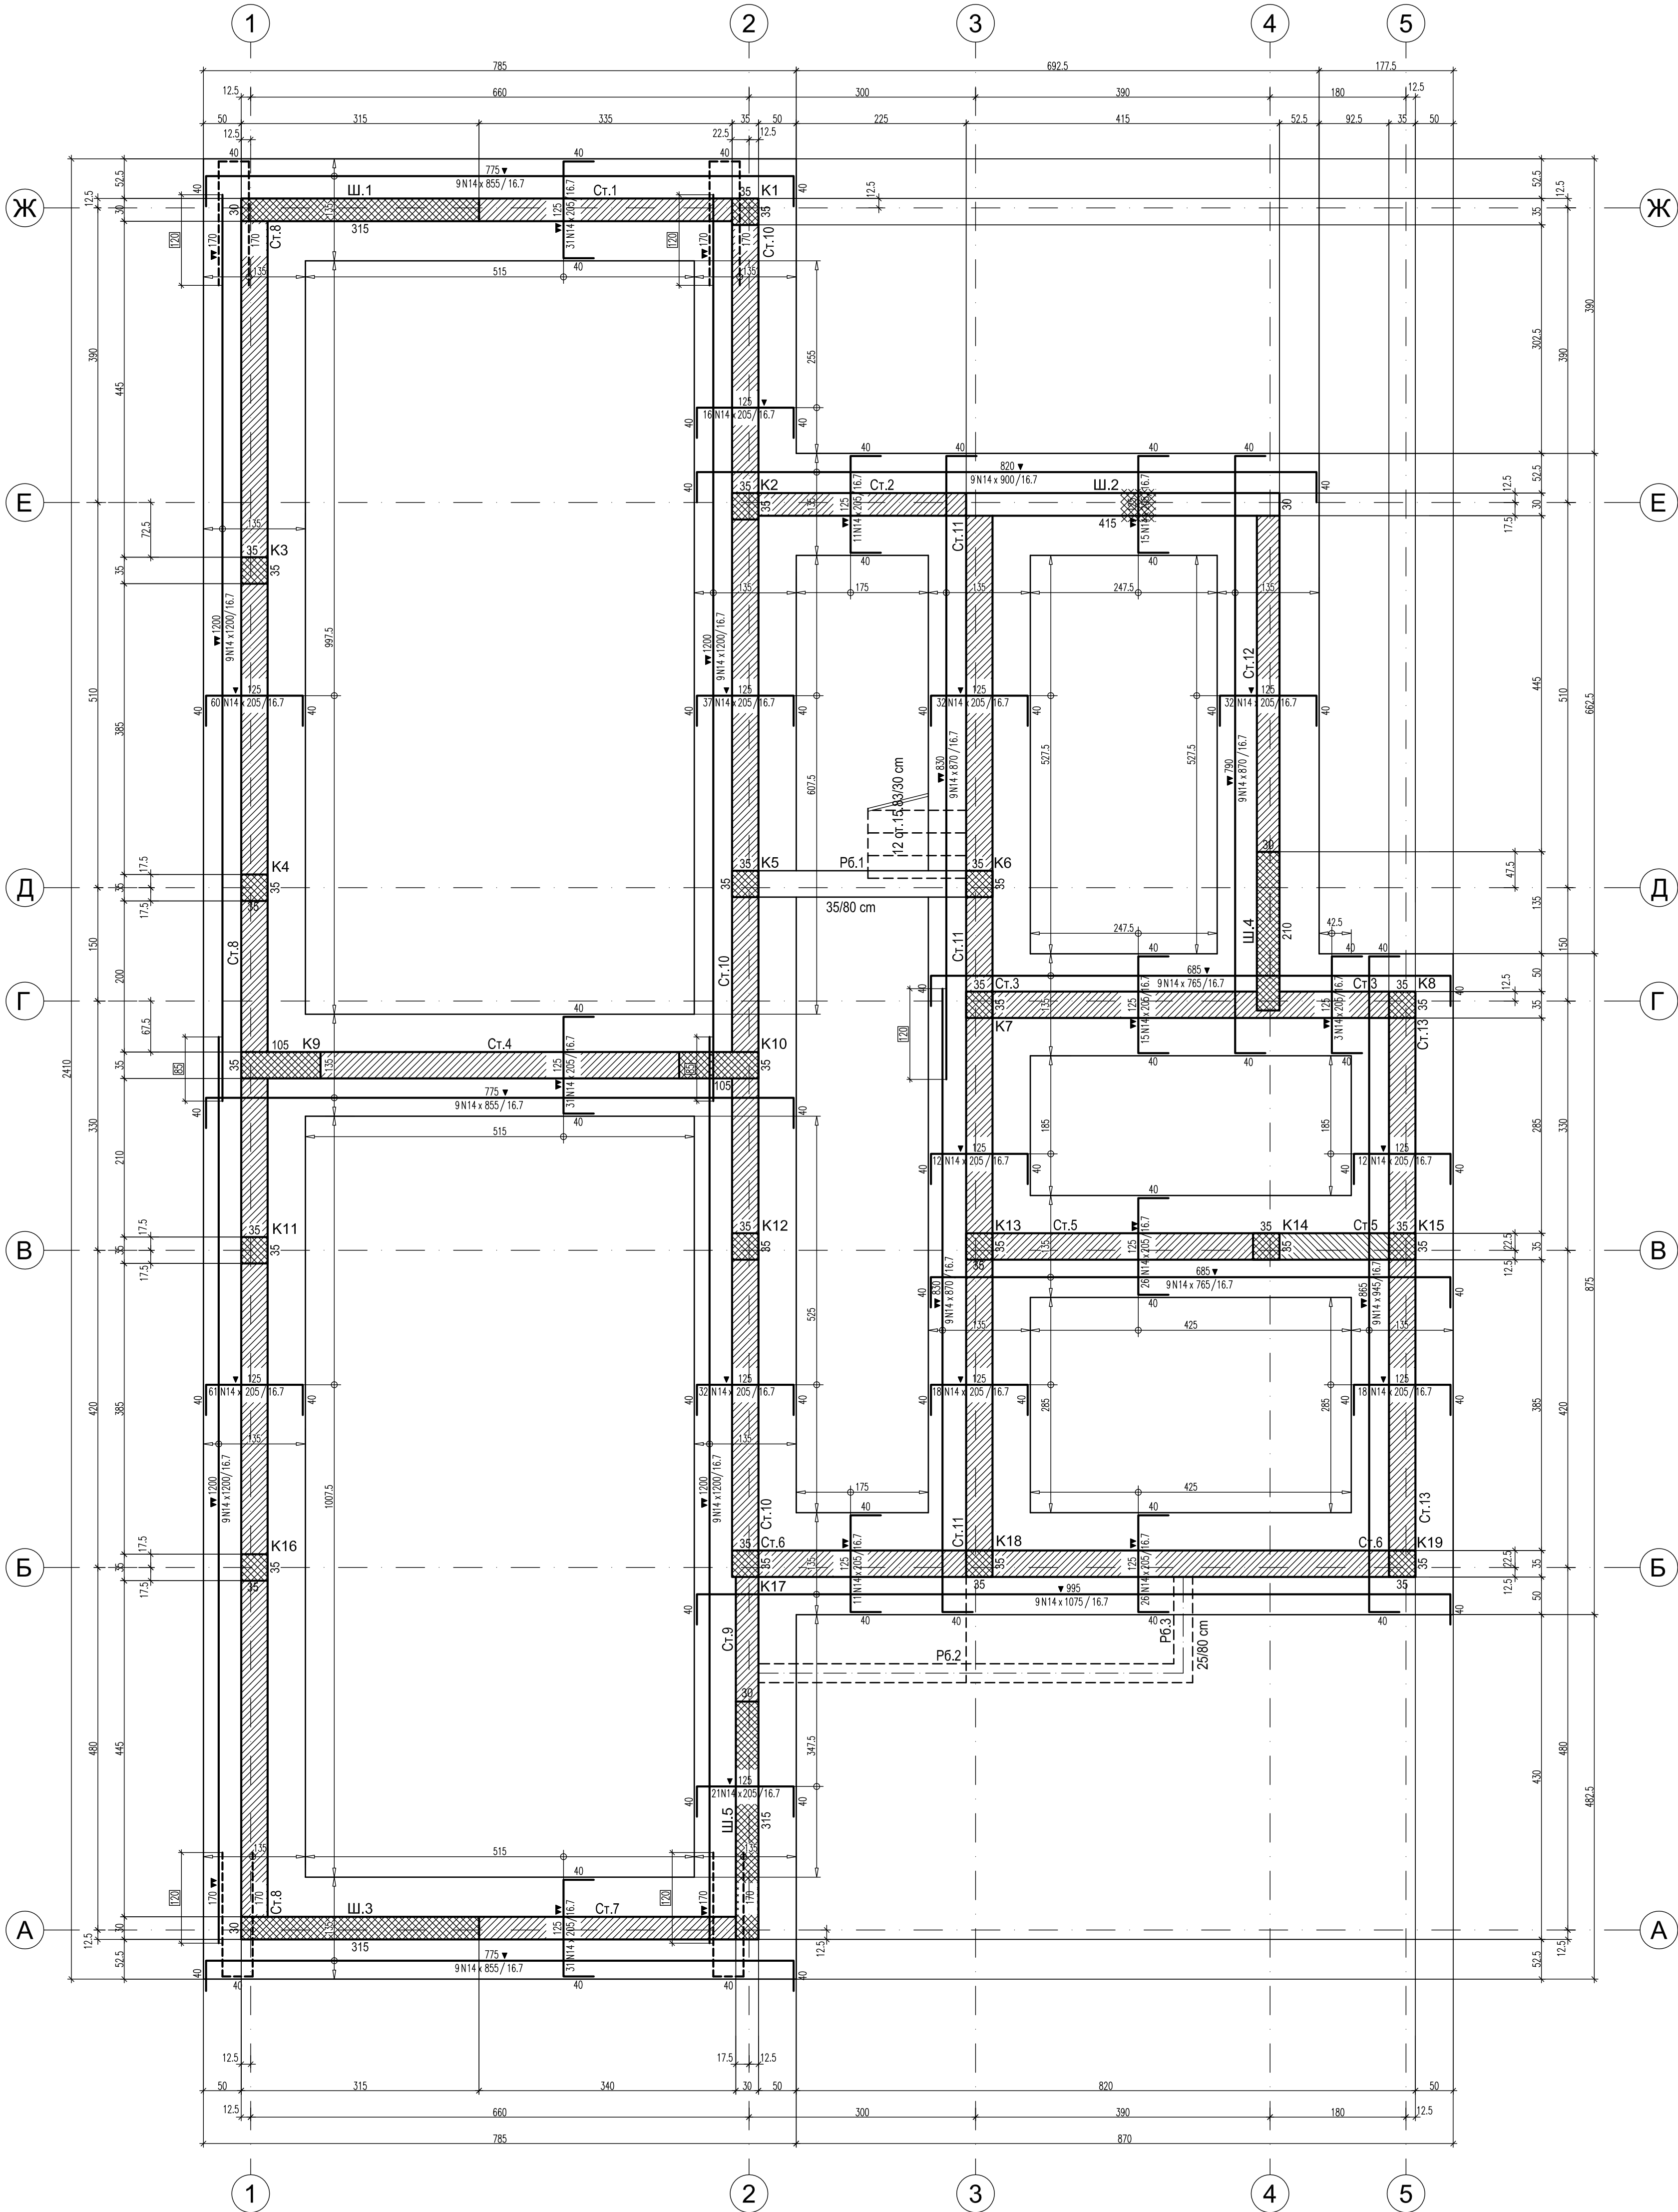

ДЕТАЙЛ ЗА УКРЕПВАНЕ НА АРМИРОВКАТА

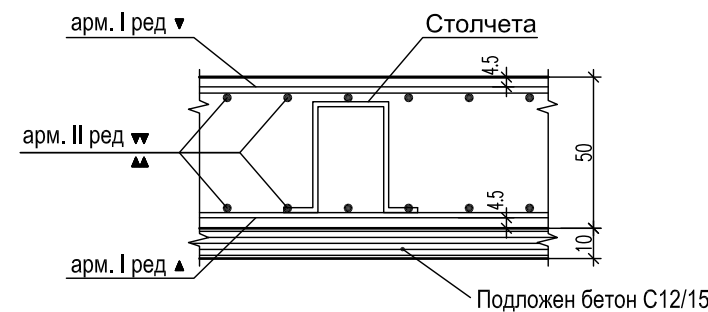

СПЕЦИФИКАЦИЯ

Ø/N	N14
m² по Ø(N)	2428
кг./m³	1.208
кг. по Ø(N)	2934
ОБЩО :	Ст. B500: 2934 кг.

ЗАБЕЛЕЖКИ :

- Бетон клас по якост на натиск: C25/30 с f_{ак}=25 МПа по БДС EN 206-1/НА.
- Армировка клас B500 - f_{yk}=434 МПа по БДС EN 9252 означена с N.
- Бетонът да се уплътнява много добре чрез вибратор.
- Бетонно покритие на армировката 4.5 см.
- Допълнителни отвори по-големи от 20/20 см. да се съгласуват с проектанта.



ЕВРОПЕЙСКИ СЪЮЗ

ЕВРОПЕЙСКИ СТРУКТУРНИ И ИНВЕСТИЦИОННИ ФОНДОВЕ

"Изготвяне на инвестиционни проекти за реконструкция и модернизация на центрове за повишаване готовността на населението за реакция при наводнения"



ОКОЛНА СРЕДА

КОМПЛЕКСЕН ИНВЕСТИЦИОНЕН ПРОЕКТ ПО ЧЛ. 150 ОТ ЗУТ

ВЪЗЛОЖИТЕЛ:

Главна дирекция "Пожарна безопасност и защита на населението" - МВР
гр. София 1309, ул. "Пиротска" № 171А

ИЗПЪЛНИТЕЛ:

"АРХОНТ" ЕООД
гр. София, ул. "Акад. Борис Стефанов" №17

ОБЕКТ:

Реконструкция и модернизация на център за повишаване готовността на населението за реакция при наводнения в ПИ. № 30090 в землище на с. Гарван с ЕКАТТЕ 14533, община Габрово:
-Учебен център
-Учебно-тренировъчен комплекс /УТК/

ФАЗА:	ТЕХНИЧЕСКИ ПРОЕКТ	04.2017г.
ЧАСТ:	КОНСТРУКЦИИ	I.3
ЧЕРТЕЖ:	УЧЕБЕН ЦЕНТЪР - Горна армировка на основи.	М 1:50

РЪКОВОДИТЕЛ ПРОЕКТ		арх. Иво Тренчев
СЪГЛАСУВАЛИ ПРОЕКТАНТИ:	ПРОЕКТАНТ	инж. Маринка Ангелова
	ЧЕРТЕЖ:	инж. Маринка Ангелова
	Архитектура	арх. Иво Тренчев
	Конструкции	инж. Маринка Ангелова
	Геодезия	инж. Милен Димиев
	ВиК	инж. Силва Мочева - Василева
	Електрическа	инж. Велко Поцхов
	ОВК	инж. Стоян Попов
СЪГЛАСУВАЛИ ПРОЕКТАНТИ:	ЕЕ	инж. Иванка Коемджиева
	Паркоустр. и благоустр.	л. арх. Калинка Станкова
	ПБ	инж. Иванка Коемджиева

Име на файл: PBZN_GABR_CEN_C_ARM_PLOCHI.dwg

Проектът се финансира от Координационния фонд на Европейския съюз и от държавния бюджет на Република България чрез оперативна програма "Околна среда 2014-2020 г."