



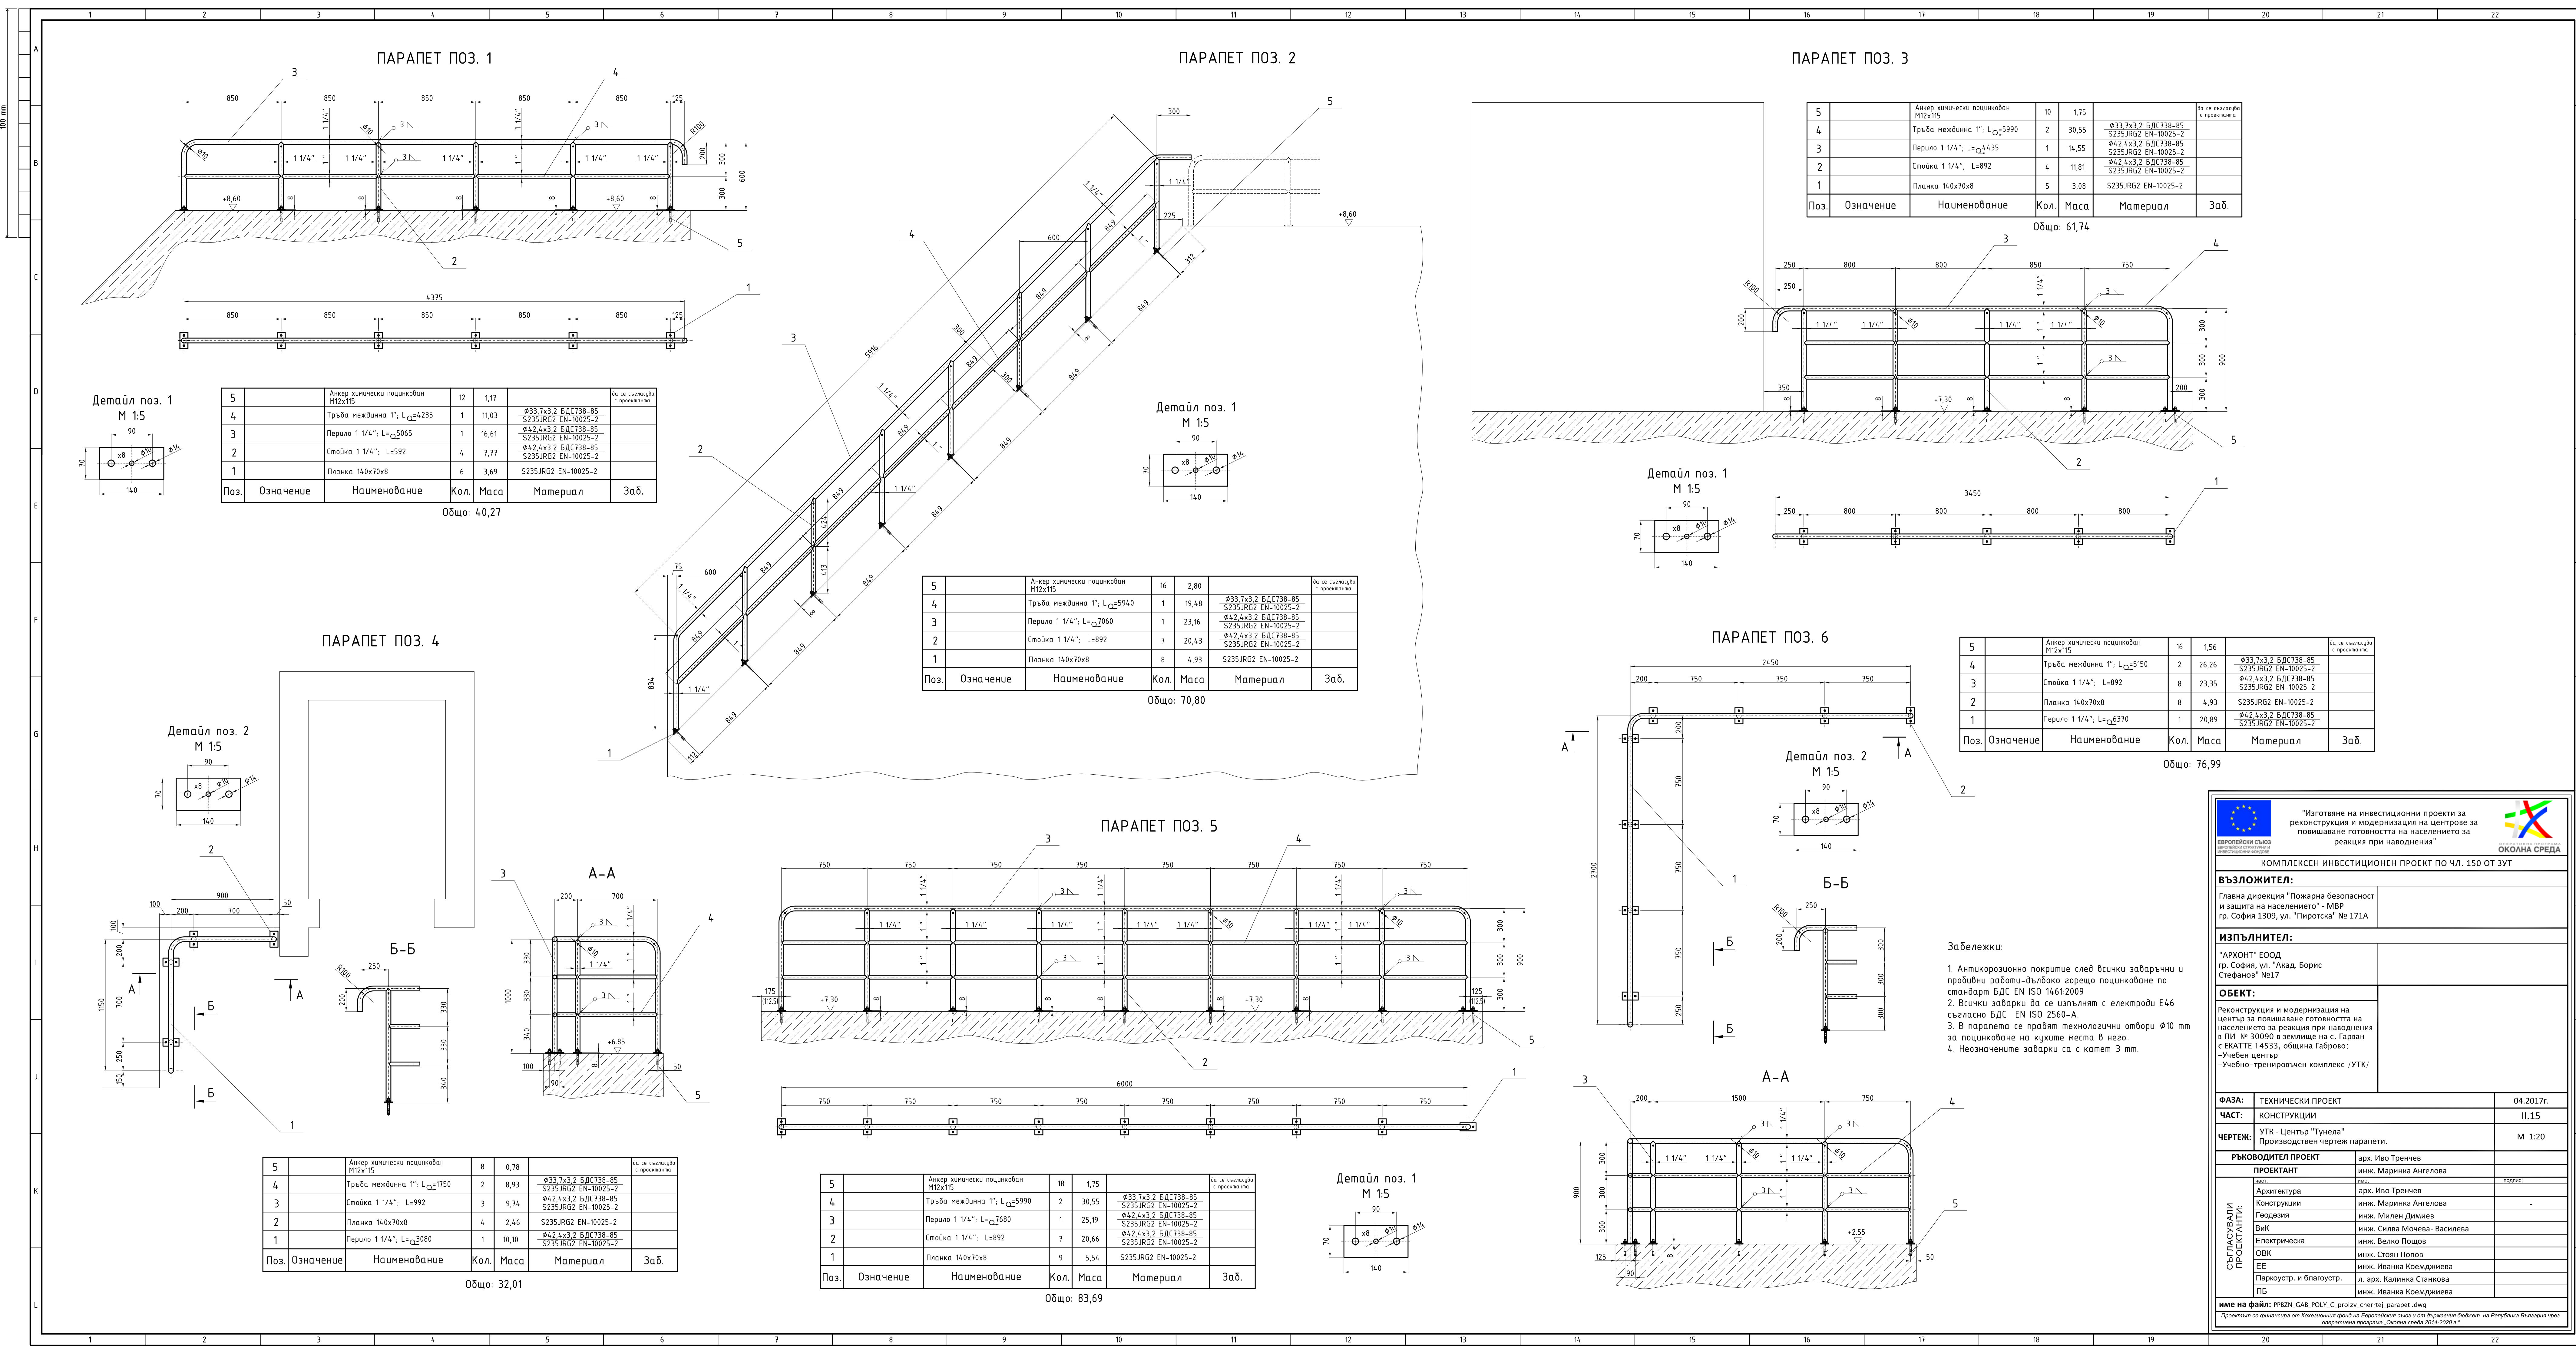

5	Анкер химически лакирован M12x115	10	1,75	до се съгласува с проекцията		
4	Тръба междина 1"; L=5990	2	30,55			
3	Перило 1 1/4"; L=4435	1	14,55			
2	Стойка 1 1/4"; L=892	4	11,81			
1	Планка 140x70x8	5	3,08			
Поз.	Означение	Наименование	Кол.	Маса	Материал	Заб.

Общо: 61,74

Детайл поз. 1
М 1:5

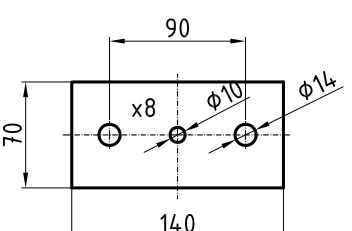

Парапет Поз. 6

5	Анкер химически лакиран M12x115	16	1,56	Да се съгласува с проекцията		
4	Тръба междина 1"; L=5150	2	26,26	Да се съгласува с проекцията		
3	Стойка 1 1/4"; L=892	8	23,35	Да се съгласува с проекцията		
2	Планка 140x70x8	8	4,93	Да се съгласува с проекцията		
1	Перило 1 1/4"; L=6370	1	20,89	Да се съгласува с проекцията		
Поз.	Означение	Наименование	Кол.	Маса	Материал	Заб.

Общо: 76,99

Забележки:

1. Антикорозионно покритие след всички заваръчни и пробивни работи - дълбоко горещо цинкуване по стандарт БДС EN ISO 1461:2009
2. Всички заварки да се изпълнят с електроди Е46 съгласно БДС EN ISO 2560-A.
3. В парапета се правят технологични отвори $\phi 10$ mm за цинкуване на кулите места в него.
4. Неозначените заварки са с катет 3 mm.

"Изготвяне на инвестиционни проекти за реконструкция и модернизация на центрове за повишаване готовността на населението за реакция при наводнения"

КОМПЛЕКСЕН ИНВЕСТИЦИОНЕН ПРОЕКТ ПО ЧЛ. 150 ОТ ЗУТ

ВЪЗЛОЖИТЕЛ:

Главна дирекция "Пожарна безопасност и защита на населението" - МВР
гр. София 1309, ул. "Пиротска" № 171А

ИЗПЪЛНИТЕЛ:

"АРХОНТ" ЕООД
гр. София, ул. "Акад. Борис Стефанов" №17

ОБЕКТ:

Реконструкция и модернизация на център за повишаване готовността на населението за реакция при наводнения в ПИ № 30090 в землище на с. Гарван с ЕКАТТЕ 14533, община Габрово: - Учебен център - Учебно-тренировъчен комплекс /УТК/

ФАЗА:	ТЕХНИЧЕСКИ ПРОЕКТ	04.2017г.
ЧАСТ:	КОНСТРУКЦИИ	II.15
ЧЕРТЕЖ:	УТК - Център "Тунела" Производствен чертеж парапети.	М 1:20

РЪКОВОДИТЕЛ ПРОЕКТ	арх. Иво Тренчев
ПРОЕКТАНТ	инж. Маринка Ангелова
АРХИТЕКТУРА	инж. Иво Тренчев
КОНСТРУКЦИИ	инж. Маринка Ангелова
ГЕОДЕЗИЯ	инж. Милан Димитров
В.И.К.	инж. Силва Мочева - Василева
ЕЛЕКТРИЧЕСКА	инж. Велко Пошхов
ОВК	инж. Стоян Попов
ЕЕ	инж. Иванка Коемджиева
ПАРКОВОУСТ. И БЛАГОУСТ.	л. арх. Калинка Станкова
ПБ	инж. Иванка Коемджиева

ИМЕ НА ФАЙЛ: RPBZN_GAB_POLY_C_proizv_chertje_parapet.dwg

Проектът се финансира от Коемджиев фонд на Европейския съюз и от държавния бюджет на Република България чрез оперативна програма "Обществен сектор за 2014-2020 г."