






- Notes: "отвор Ø 315 к.о.т. - 1,75", "отвор Ø 315 к.о.т. - 0,70", "15 N 10 x 1200 / 20", "27 N 8 x 1200 / 20", "15 N 10 x 450 / 20", "15 N 10 x 450 / 20", "78 N 10 x 350 / 20", "78 N 10 x 350 / 20", "1500", "2250", "2,00"

СПЕЦИФИКАЦИЯ		
Ø/N	N8	N10
м' по Ø(N)	514	2770
кг./м'	0.395	0.617
кг. по Ø(N)	204	1710
ОБЩО :	Ст. В500: 1914 кг.	

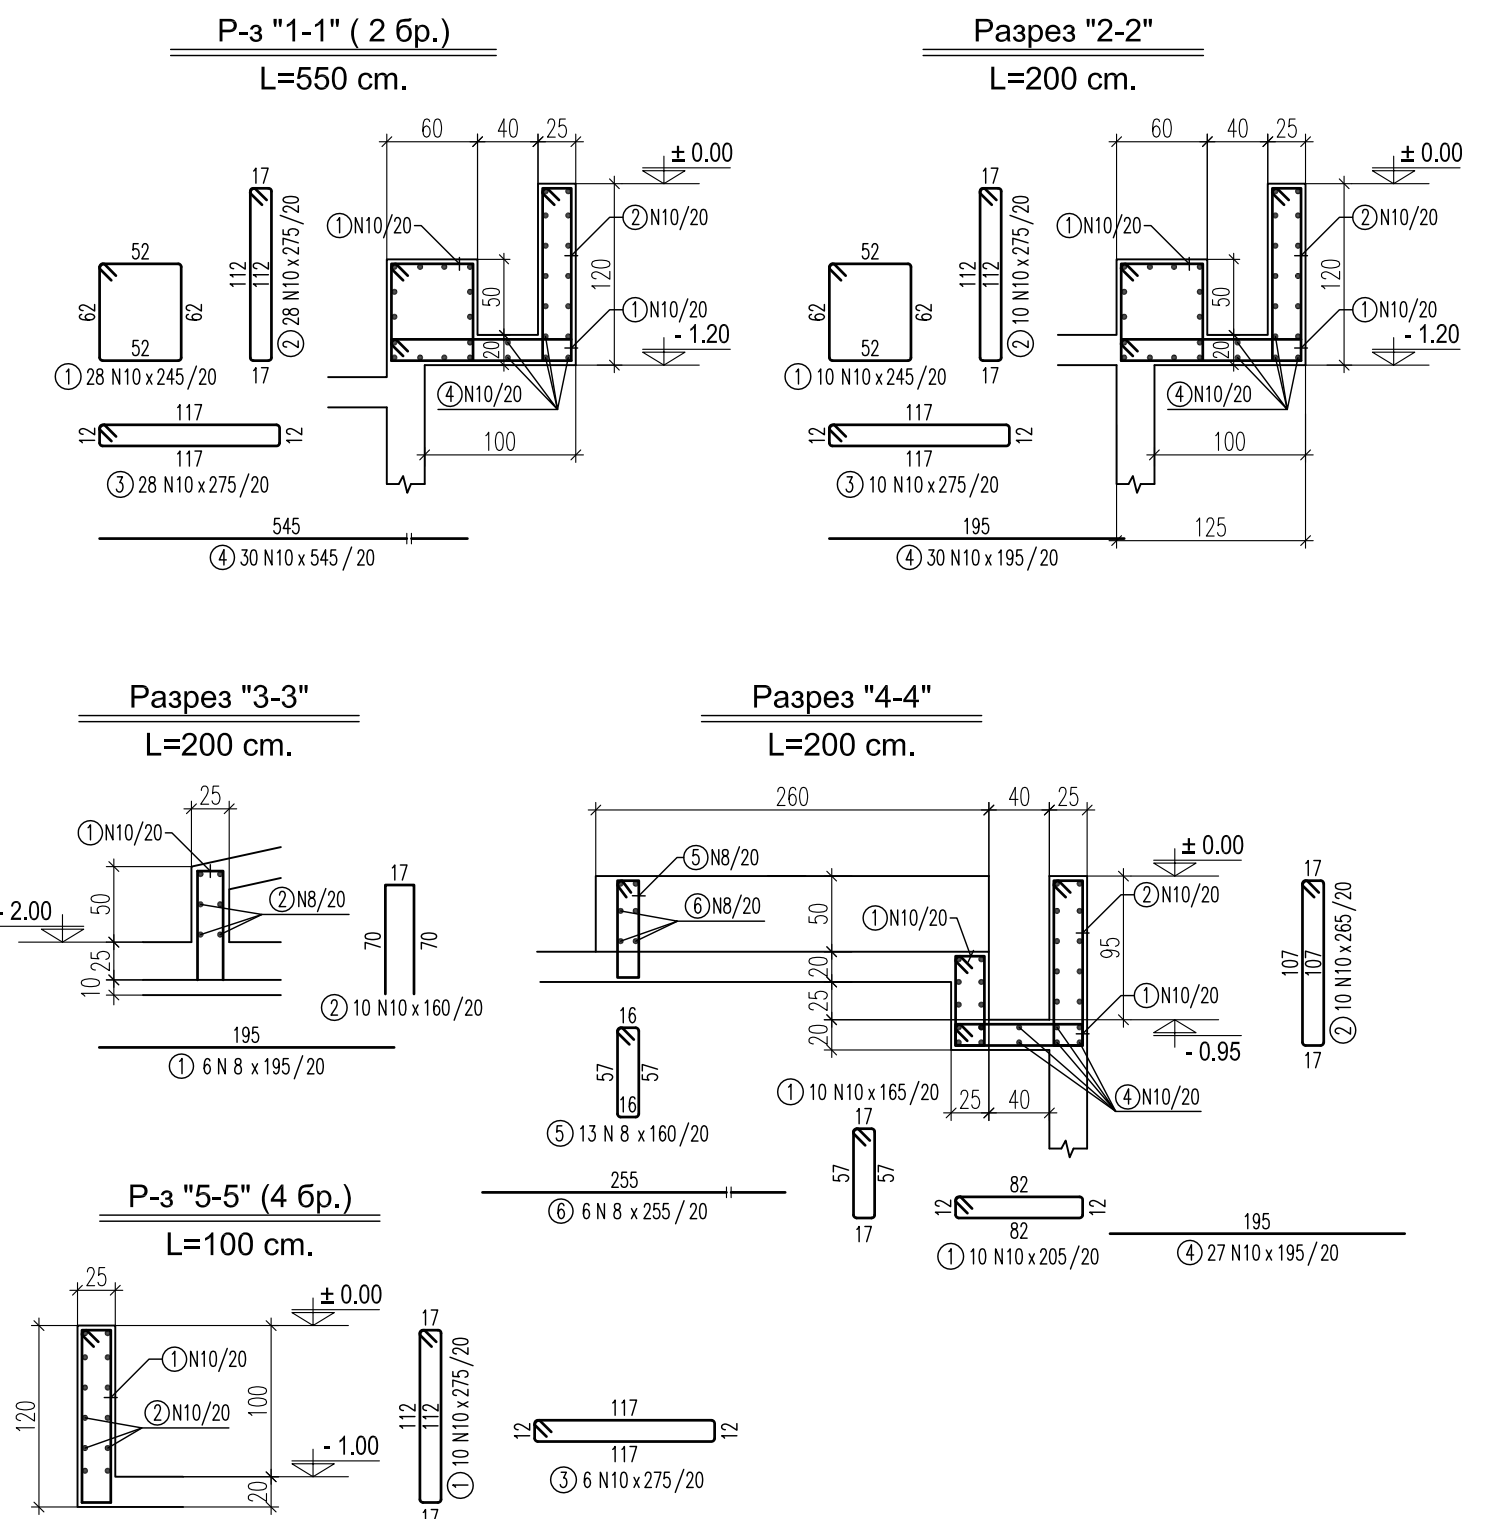

1. Бетонен клас по изпит на натиск: C30/37 с f_{cm} 37 MPa по БДС EN 206-1/NA
2. Армиков клас B500 – f_{yk} 434 MPa по БДС EN 9252 означена с N
3. Бетонът да се изпълнява много добре чрез вибратори
4. Допълнителни отвори по-големи от 20/20 cm, да се съгласува с проектанта
5. Бетонно покритие на армиковата 4.0 cm.
6. Първи ред армикови
втори ред армикови
7. Размерите, местоположението и котите на отворите, както и детайлите за преминаване на тръбите да се изпълнява в съответствие с чертежите по част Технологична. При установени несъответствия да се уведомят проектантите.
8. Съкращения:

 ЕВРОПЕЙСКИ СЪЮЗ ЕВРОПЕЙСКИ СТРУКТУРНИ И ИНВЕСТИЦИОННИ КООРДИНАТОРИ	"Изготвяне на инвестиционни проекти за реконструкция и модернизация на центрове за повишаване готовността на населението за реакция при наводнения"		 ОПЕРАТИВНА ПРОГРАМА ОКОЛНА СРЕДА
КОМПЛЕКСЕН ИНВЕСТИЦИОНЕН ПРОЕКТ ПО ЧЛ. 150 ОТ ЗУТ			
ВЪЗЛОЖИТЕЛ:			
Главна дирекция "Пожарна безопасност и защита на населението" - МВР гр. София 1309, ул. "Пиротска" № 171А			
ИЗПЪЛНИТЕЛ:			
"АРХОНТ" ЕООД гр. София, ул. "Акад. Борис Стефанов" №17			
ОБЕКТ:			
Реконструкция и модернизация на център за повишаване готовността на населението за реакция при наводнения в ПИ № 30090 в землище на с. Гарван с ЕКАТТЕ 14533, община Габрово: -Учебен център -Учебно-тренировъчен комплекс /УТК/			
ФАЗА:	ТЕХНИЧЕСКИ ПРОЕКТ	04.2017г.	
ЧАСТ:	КОНСТРУКЦИИ	II.24	
ЧЕРТЕЖ:	УТК - Център "Преливаща река" Армировка на дъна на кота -0.50 и на кота -2.00.		М 1:50
РЪКОВОДИТЕЛ ПРОЕКТ			
ПРОЕКТАНТ		арх. Иво Тренчев	
ЧЕСТ:	инж. Маринка Ангелова		
ИМЕ:	Архитектура	арх. Иво Тренчев	
ПОДПИС:	Конструкции	инж. Маринка Ангелова	
СЪГЛАСУВАЛИ ПРОЕКТАНИ:	Геодезия	инж. Милен Димиев	
	ВиК	инж. Силва Мочева- Василева	
	Електрическа	инж. Велко Пощов	
	ОВК	инж. Стоян Попов	
	ЕЕ	инж. Иванка Коемджиева	
	Паркоустр. и благоустр.	л. арх. Калинка Станкова	
	ПБ	инж. Иванка Коемджиева	
ИМЕ НА ФАЙЛ: P62N_GAB_POLY_C_PRELIVA6TA_REKA_ALL.dwg			
Проектът се финансира от Коезиционния фонд на Европейския съюз и от държавния бюджет на Република България чрез оперативна програма „Околна среда 2014-2020 г.“			