



Сечение	Дължина	Брой	Тегло		Забележки
			Единично	Общо	
1	100x100x5	439	2	6,61	13,21 S235JR
2	100x100x5	5390	2	81,12	162,24 S235JR
3	100x100x5	5490	2	82,62	165,25 S235JR
4	100x100x5	5600	2	84,28	168,56 S235JR
5	100x100x5	3923	2	59,04	118,08 S235JR
6	UPN100	1000	1	10,60	10,60 S235JR
7	60x60x4	1000	51	7,10	362,10 S235JR
8	100x100x5	132	2	1,99	3,97 S235JR
9	M16	407	6	2,05	12,30 S235JR
10	M16	760	6	2,60	15,60 S235JR
11	80x80x4	345	2	3,34	6,67 S235JR
12	80x80x4	200	2	1,93	3,87 S235JR
13	80x80x4	5190	2	50,19	100,37 S235JR
14	80x80x4	5500	2	53,19	106,37 S235JR
15	80x80x4	5680	2	54,93	109,85 S235JR
16	80x80x4	4042	2	39,09	78,17 S235JR
17	80x80x4	666	48	6,44	309,13 S235JR
18	80x80x4	510	2	4,93	9,86 S235JR
19	80x80x4	736	2	7,12	14,23 S235JR
20	80x80x4	628	2	6,07	12,15 S235JR
21	80x80x4	627	2	6,06	12,13 S235JR
22	80x80x4	626	40	6,05	242,14 S235JR
23	80x80x4	301	6	2,91	17,46 S235JR
24	80x80x4	510	2	4,93	9,86 S235JR
25	80x80x4	633	2	6,12	12,24 S235JR
26	L 180x18	320	2	15,55	31,10 S235JR
27	Φ140x5	951	2	15,82	31,65 S235JR
28	220x160x14	-	2	3,87	7,74 S235JR
29	240x120x10	-	1	2,26	2,26 S235JR
30	231x120x10	-	12	2,18	26,11 S235JR
31	180x100x10	-	12	1,41	16,96 S235JR
32	220x120x10	-	12	2,07	24,87 S235JR
33	200x110x10	-	24	1,73	41,45 S235JR
34	220x120x10	-	4	2,07	8,29 S235JR
35	120x120x4	-	4	0,45	1,81 S235JR
36	100x132x14	-	4	1,45	5,80 S235JR
37	100x140x14	-	2	1,54	3,08 S235JR
38	90x90x4	-	4	0,25	1,02 S235JR
39	160x160x4	-	2	0,80	1,61 S235JR
40	140x85x10	-	4	0,93	3,74 S235JR
41	118x120x14	-	4	1,56	6,22 S235JR
42	35x36x6	-	8	0,06	0,47 S235JR
43	320x250x16	-	2	10,05	20,10 S235JR
					2310,70 кг

Монтажна схема стоманена стъба SRS
М 1:25

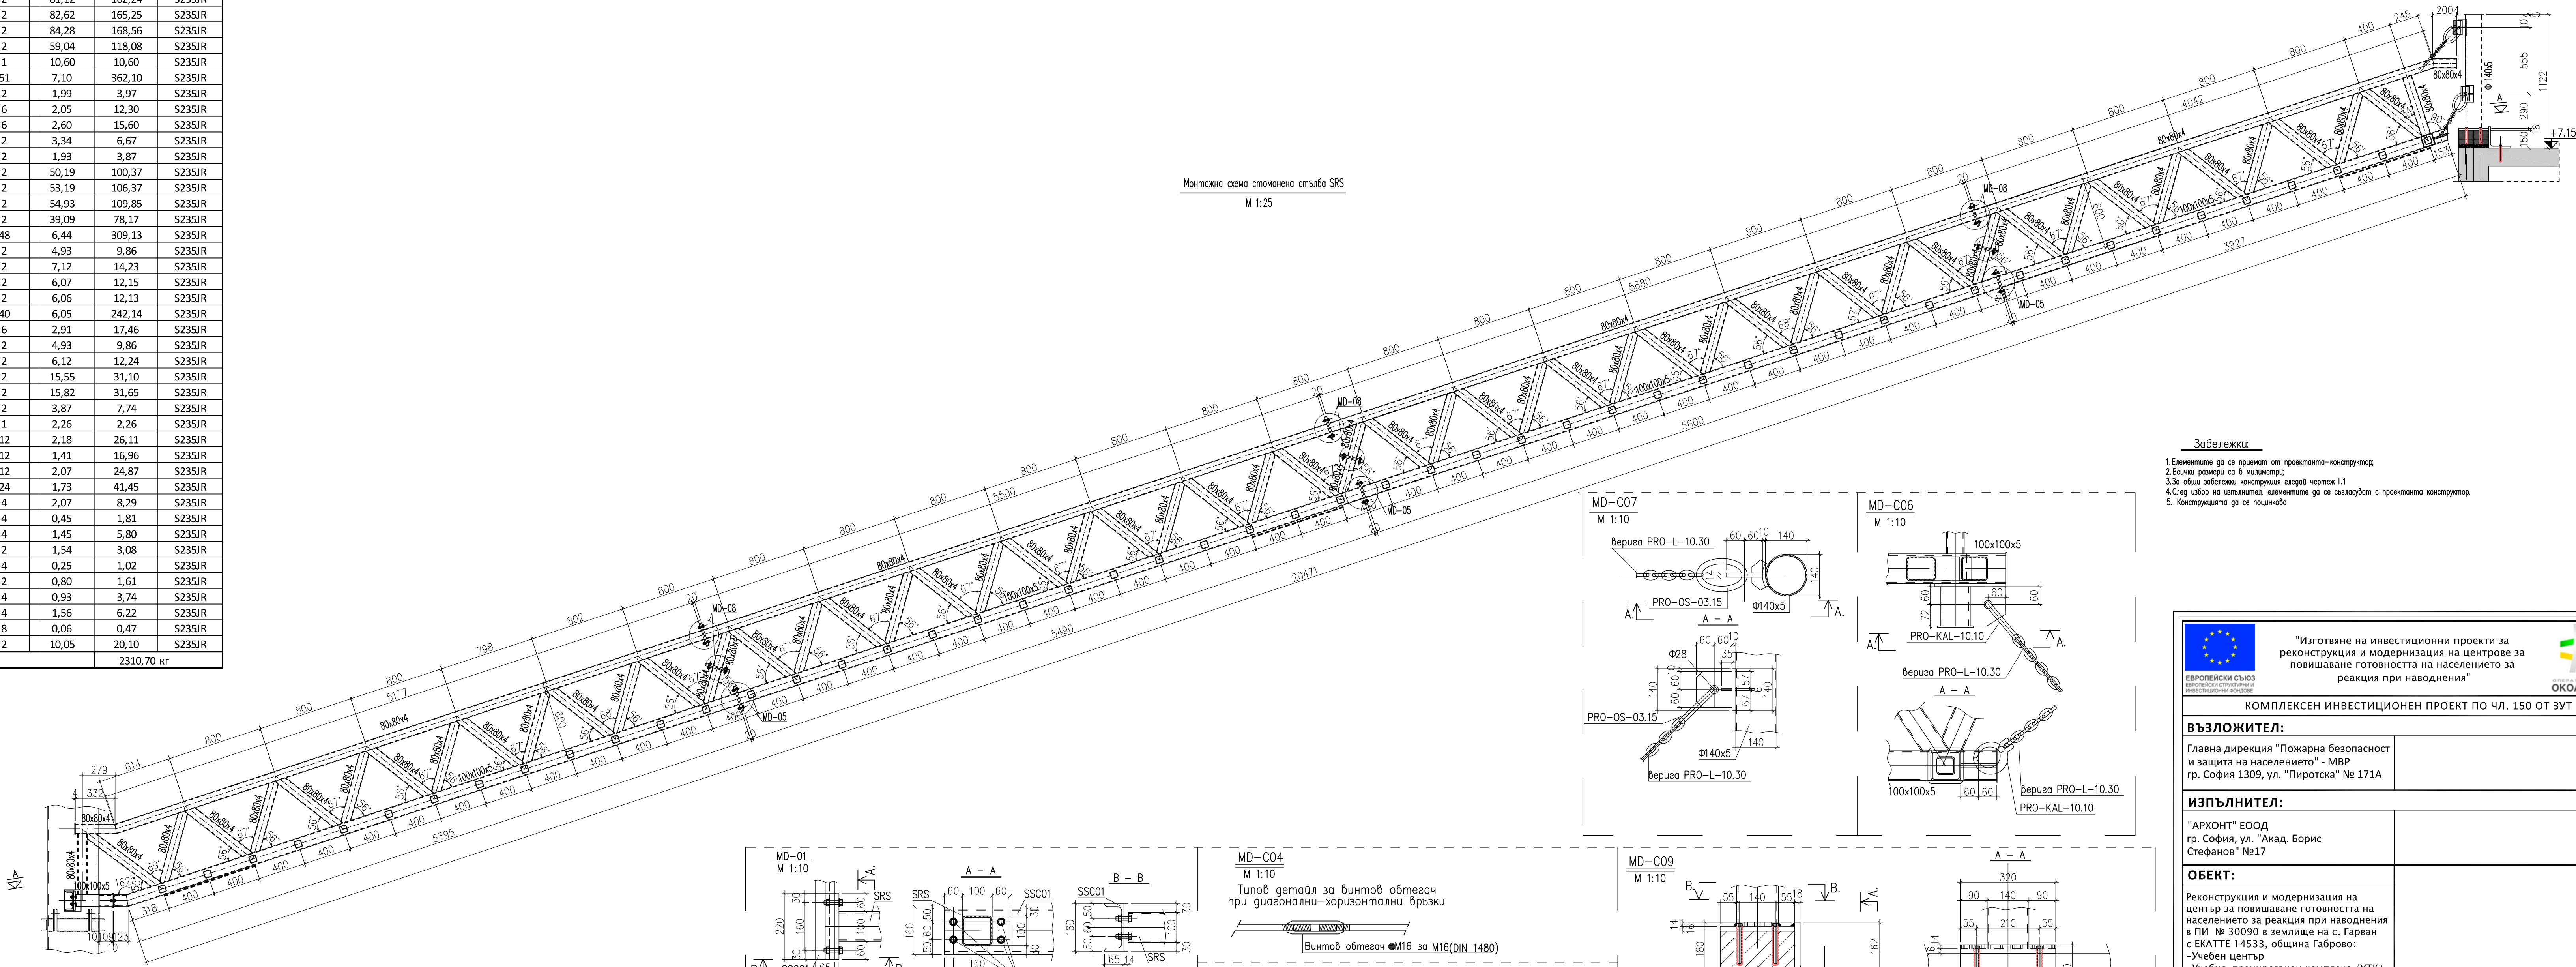

Забележки:

1. Елементите да се приемат от проектант-конструктор;
2. Всички размери са в милиметри;
3. За общи забележки конструция вижте чертеш 1.1;
4. След избор на специалните елементи да се съвместят с проектант конструктор;
5. Конструкцията да се построи.

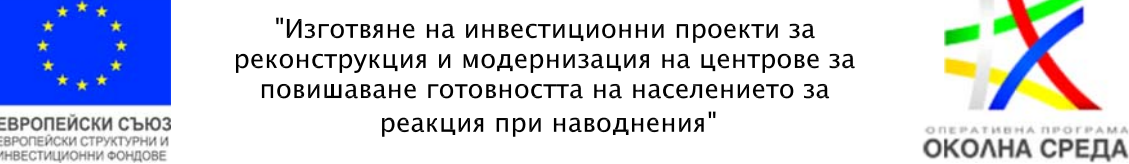

"Изготвяне на инвестиционни проекти за реконструкция и модернизация на центрове за повишаване готовността на населението за реакция при наводнения"

КОМПЛЕКСЕН ИНВЕСТИЦИОНЕН ПРОЕКТ ПО ЧЛ. 150 ОТ ЗУТ

ВЪЗЛОЖИТЕЛ:

Главна дирекция "Пожарна безопасност и защита на населението" - МВР
гр. София 1309, ул. "Пиротска" № 171А

ИЗПЪЛНИТЕЛ:

"АРХОНТ" ЕООД
гр. София, ул. "Акад. Борис Стефанов" №17

ОБЕКТ:

Реконструкция и модернизация на център за повишаване готовността на населението за реакция при наводнения в ПИ № 30090 в землище на с. Гарван с ЕКАТТЕ 14533, община Габрово:
-Учебен център
-Учебно-тренировъчен комплекс /УТК/

ФАЗА:	ТЕХНИЧЕСКИ ПРОЕКТ	04.2017г.
ЧАСТ:	КОНСТРУКЦИИ	II.36

ЧЕРТЕЖ:	УТК- Монтажен план и монтажни детайли "Център "Пожарна стъба"	М 1:25/10
---------	--	-----------

РЪКОВОДИТЕЛ ПРОЕКТ	арх. Иво Тренчев	
ПРОЕКТАНТ	инж. Маринка Ангелова	
СЪГЛАСУВАНИ ПРОЕКТАНТИ:	архитектура	арх. Иво Тренчев
	конструкции	инж. Маринка Ангелова
	геодезия	инж. Милен Димитев
	ВиК	инж. Силва Мочева- Василева
	електрическа	инж. Велко Поцов
	ОВК	инж. Стоян Попов
	ЕЕ	инж. Иванка Коемджиева
	Паркоустр. и благоустр.	л. арх. Калинка Станкова
	ПБ	инж. Иванка Коемджиева

Име на файл: R87X.POLYGON_TP_CO_GABROVO-R01.dwg
Проектът се финансира от Европейския фонд за регионален растеж и от държавния бюджет на Република България чрез оперативна програма "Околна среда 2014-2020 г."