


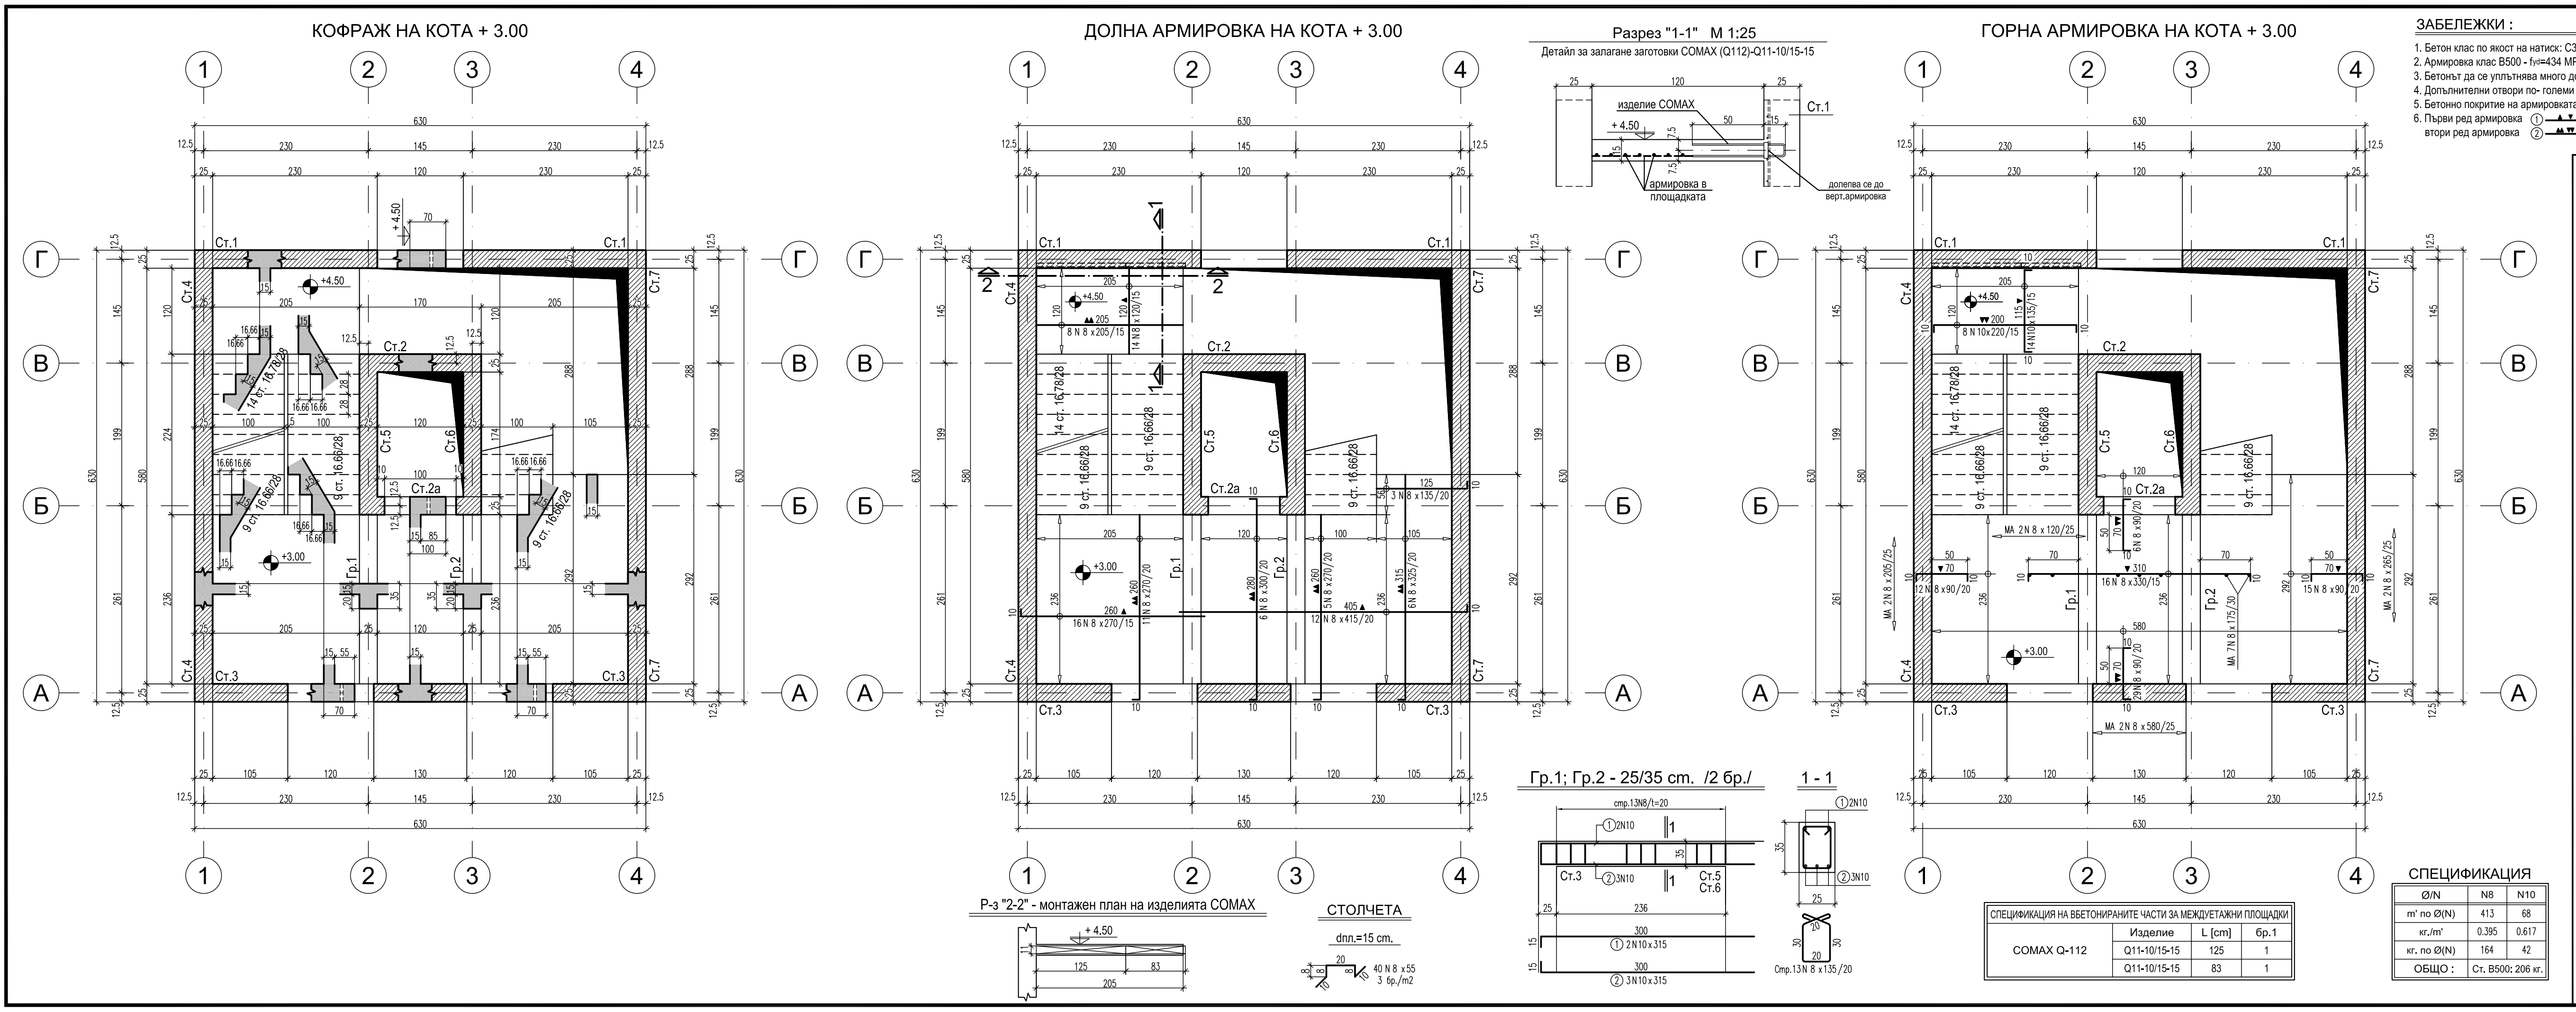

ЗАБЕЛЕЖКИ :

1. Бетон клас по якост на натиск: C30/37 с f_{ak}=37 МПа по БДС EN 206-1/NA

2. Арматура клас B500 - f_{yk}=434 МПа по БДС EN 9252 означена с N

3. Бетонът да се уплътнява много добре чрез вибратори

4. Допълнителни отвори по-големи от 20/20 см. да се съгласуват с проектанта

5. Бетонно покритие на арматурата 2.5 см.

6. Първи ред арматура

втори ред арматура

ЕВРОПЕЙСКИ СЪЮЗ

ЕВРОПЕЙСКИ СТРУКТУРНИ И ИНВЕСТИЦИОННИ ФОНДОВЕ

"Изготвяне на инвестиционни проекти за реконструкция и модернизация на центрове за повишаване готовността на населението за реакция при наводнения"

ОКОЛНА СРЕДА

КОМПЛЕКСЕН ИНВЕСТИЦИОНЕН ПРОЕКТ ПО ЧЛ. 150 ОТ ЗУТ

ВЪЗЛОЖИТЕЛ:

Главна дирекция "Пожарна безопасност и защита на населението" - МВР
гр. София 1309, ул. "Пиротска" № 171А

ИЗПЪЛНИТЕЛ:

"АРХОНТ" ЕООД
гр. София, ул. "Акад. Борис Стефанов" №17

ОБЕКТ:

Реконструкция и модернизация на център за повишаване готовността на населението за реакция при наводнения в ПИ № 30090 в землище на с. Гарван с ЕКАТТЕ 14533, община Габрово:
-Учебен център
-Учебно-тренировъчен комплекс /УТК/

ФАЗА:

ТЕХНИЧЕСКИ ПРОЕКТ

04.2017г.

ЧАСТ:

КОНСТРУКЦИИ

II.7

ЧЕРТЕЖ:

УТК - Център "Двата етаж"
Кофраж и арматура на кота + 3.00.

M 1:50

РЪКОВОДИТЕЛ ПРОЕКТ

арх. Иво Тренчев

ПРОЕКТАНТ

инж. Маринка Ангелова

СЪГЛАСУВАНИ ПРОЕКТАНТИ:

част:

Архитектура

Конструкции

Геодезия

ВиК

Електрическа

ОВК

ЕЕ

Паркоустр. и благоустр.

ПБ

име:

арх. Иво Тренчев

инж. Маринка Ангелова

инж. Милан Димиев

инж. Силва Мочева-Василева

инж. Велко Пощов

инж. Стоян Попов

инж. Иванка Коемджиева

л. арх. Калинка Станкова

инж. Иванка Коемджиева

подпис:

-

име на файл:

PBZN_GAB_POLY_C_2_ЕТАЖА_KOFR_ARM_PLOCHI.dwg

Проектът се финансира от Кохезионния фонд на Европейския съюз и от държавния бюджет на Република България чрез оперативна програма "Околна среда 2014-2020 г."