


противопожарна ивица 50см.

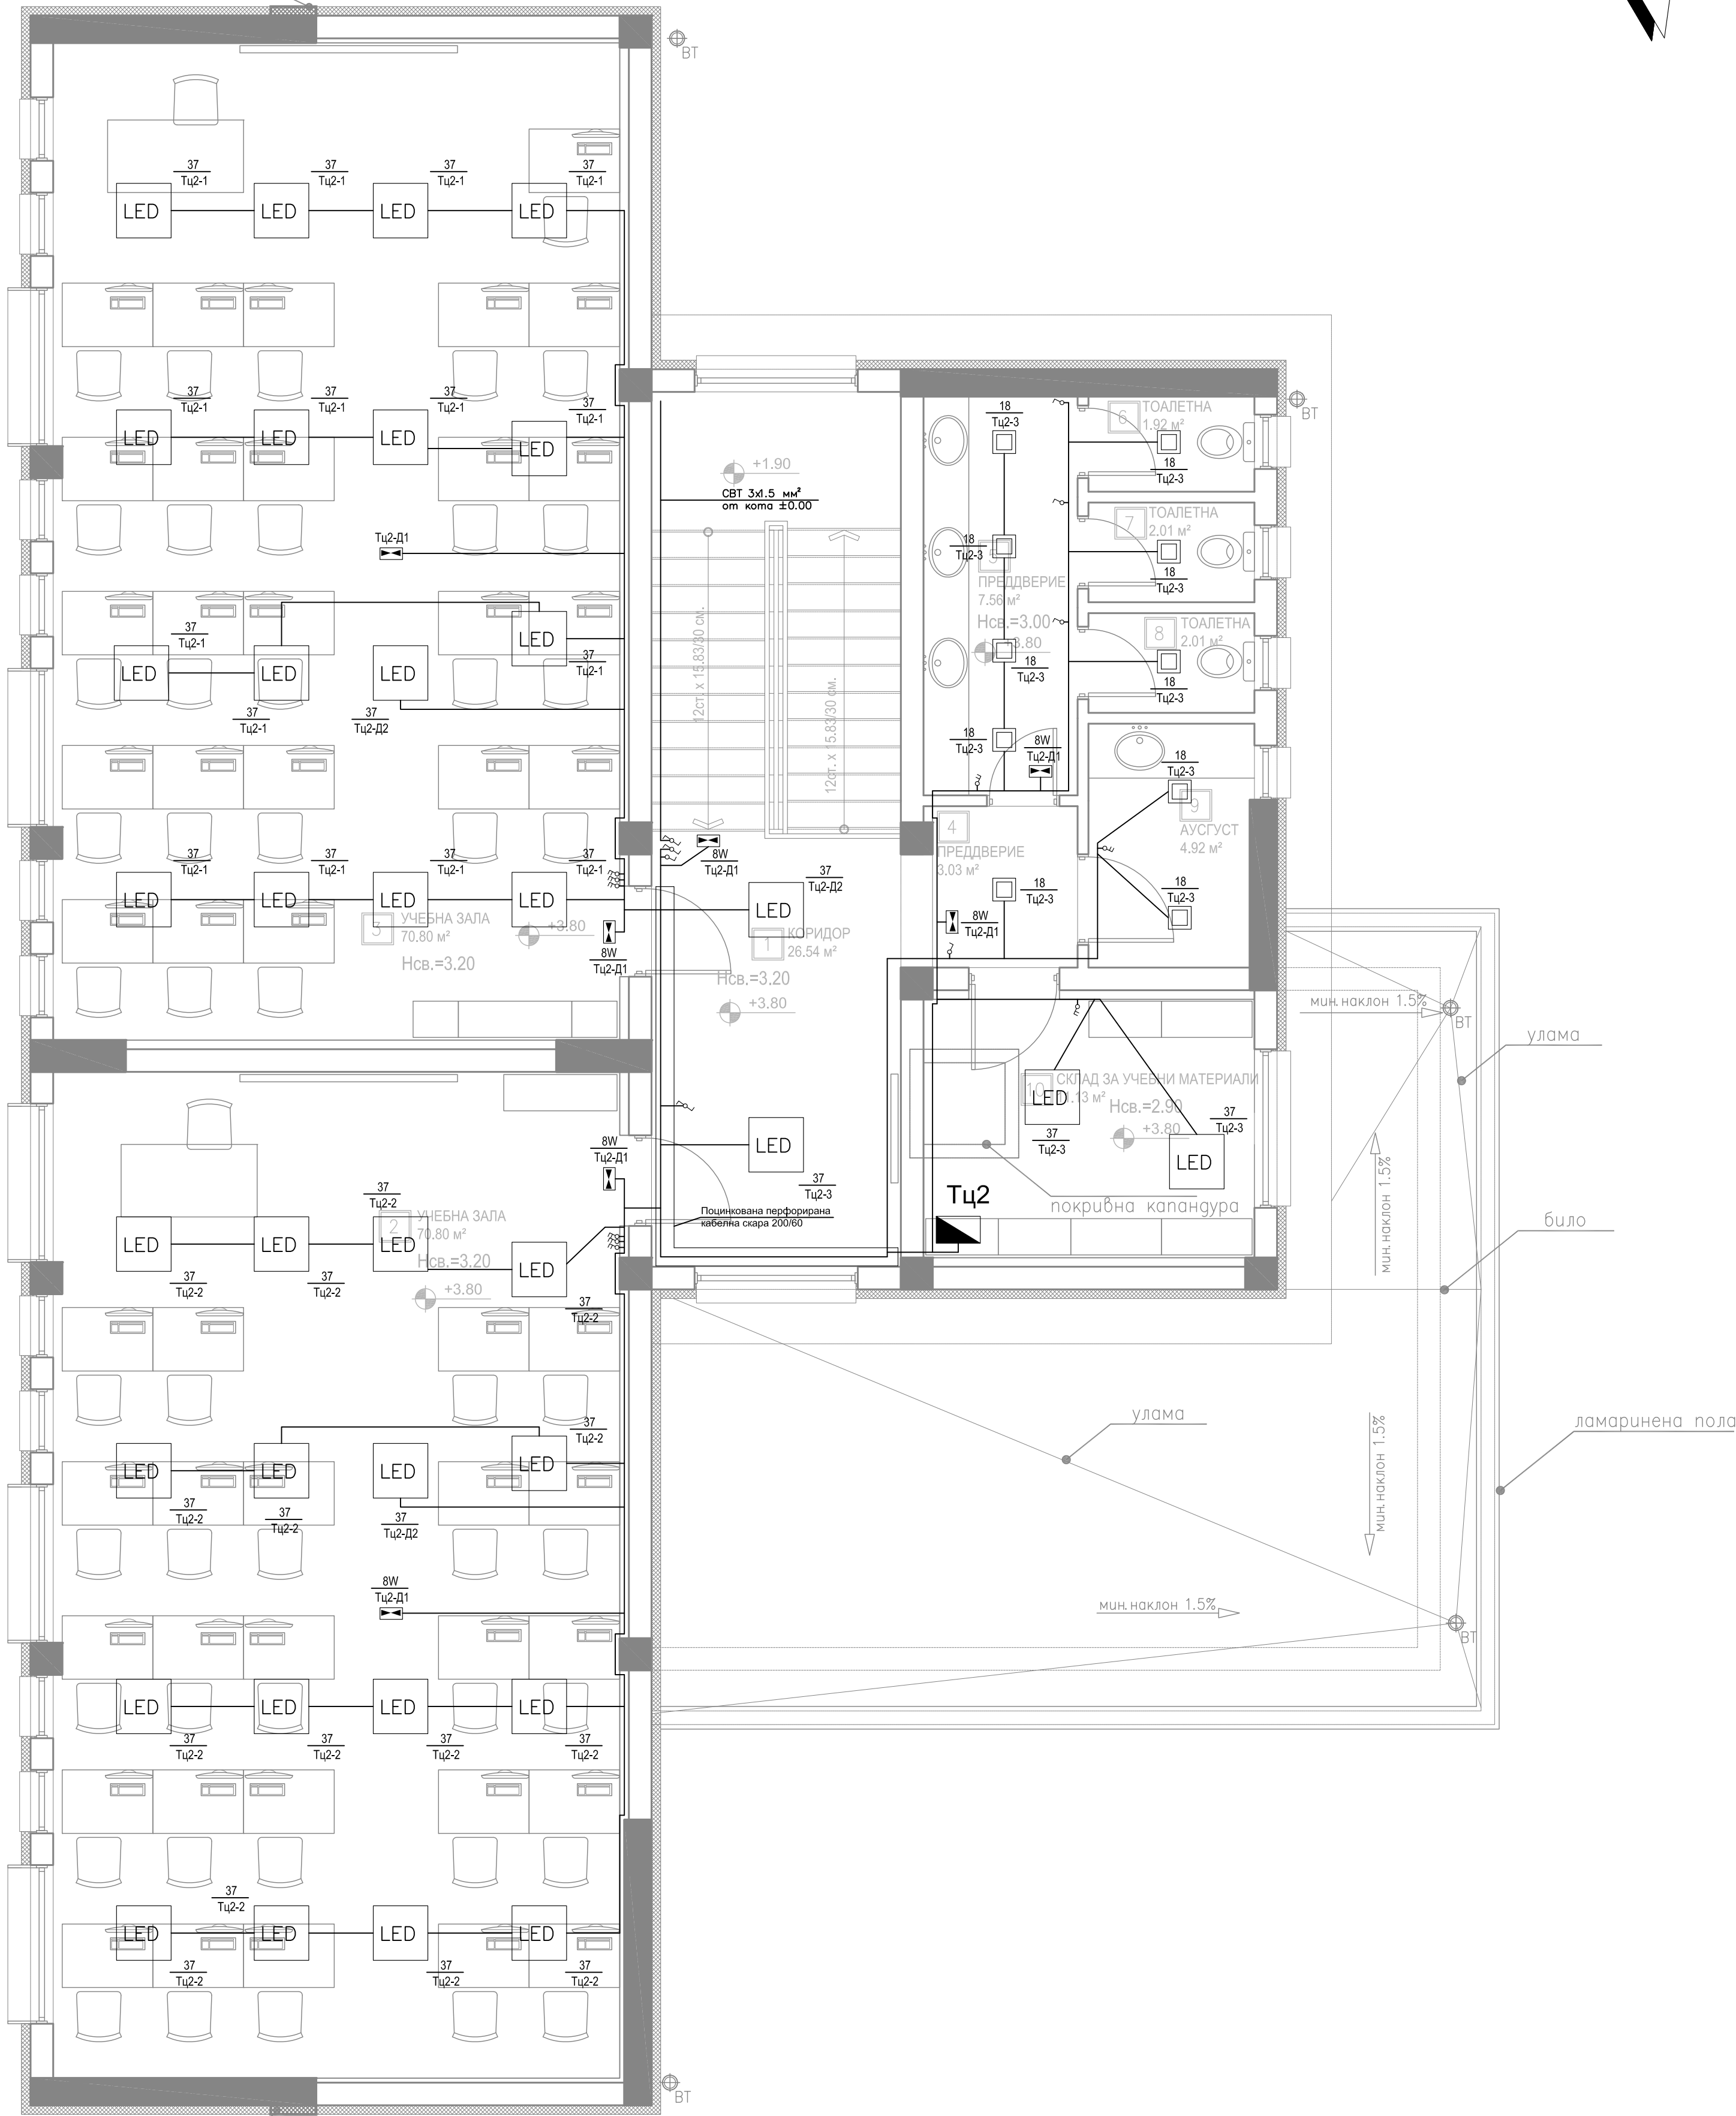

противопожарна ивица 50см.

- ЗАБЕЛЕЖКИ:**
- При преминаване през комини проводниците да се положат по таван .
 - Кабелите да се положат скрито под мазилката.
 - Точните места на бойлерите да се съгласуват с ВК проекта .

Мощност, W
 $\frac{8W}{ГРТ-D2}$ 2,30m – Вис. на монтаж
Токът кръг
Място на захранване

ЛЕГЕНДА			
ЗА ОСВЕТИТЕЛНИ И СИГНОЛКОВИ ИНСТАЛАЦИИ В ЖИЛИЩНИ И ОБЩЕСТВЕНИ СГРАДИ			
	Осветително тяло - IP21	а.	а. Електронизирателен бойлер
	Осветително тяло - IP44	б.	б. Бойлер без електроника
	Осветително тяло монтирано на дистанционен кабел или съответна проводка	в.	в. Таблото бойлерно
	Осветително тяло 60W/600mm - IP21	г.	г. Ресурсни кутии:
	а. за монтаж на открит таван	д.	а. кутия за скрита инсталация
	б. за монтаж на нормален таван	е.	б. кутия за скрита инсталация
	Осветително тяло 60W/600mm - IP21	ж.	в. кутия за скрита инсталация
	а. Лампено тяло - електрически	з.	г. Интернет инсталация
	Контакт за 220V:		
	а. Обикновен 16 A - IP21		
	б. Промислов 16 A - IP44		
	в. Промислов 16 A - IP65 или Ex		
	Контакт за 380V:		
	а. Обикновен 16 A - IP21		
	б. Промислов 16 A - IP44		
	в. Промислов 16 A - IP65 или Ex		
	Ключ за осветление за скрита инсталация:		
	а. Обикновен		
	б. Сериен		
	в. Двухпозиционен		
	Ключ за осветление за открит монтаж:		
	а. Обикновен		
	б. Сериен		
	в. Двухпозиционен		
	Ключ-бутон с пружинно връщане:		
	а. За скрита инсталация IP21		
	б. За скрита инсталация IP44		
	Звонче-дозвонка инсталация:		
	а. Електрически звонче		
	д. Бутон-звонче за звонче		

"Изготвяне на инвестиционни проекти за реконструкция и модернизация на центрове за повишаване готовността на населението за реакция при наводнения"

КОМПЛЕКСЕН ИНВЕСТИЦИОНЕН ПРОЕКТ ПО ЧЛ. 150 ОТ ЗУТ		
ВЪЗЛОЖИТЕЛ:		
Главна дирекция "Пожарна безопасност и защита на населението" - МВР гр. София 1309, ул. "Пиротска" № 171А		
ИЗПЪЛНИТЕЛ:		
"АРХОНТ" ЕООД гр. София, ул. "Акад. Борис Стефанов" №17		
ОБЕКТ:		
Реконструкция и модернизация на център за повишаване готовността на населението за реакция при наводнения в ПИ № 30090 в землище на с. Гарван с ЕКАТТЕ 14533, община Габрово: -Учебен център -Учебно-тренировъчен комплекс /УТК/		
ФАЗА:	ТЕХНИЧЕСКИ ПРОЕКТ	04.2017г.
ЧАСТ:	ЕЛЕКТРИЧЕСКА	I.2
ЧЕРТЕЖ:	ОСВЕТИТЕЛНА ИНСТАЛАЦИЯ КОТА +3.80	M 1:50
РЪКОВОДИТЕЛ ПРОЕКТ		
арх. Иво Тренчев		
ПРОЕКТАНТ		
инж. Велко Пощов		
СЪГЛАСУВАНИ ПРОЕКТАНТИ:	Архитектура	арх. Иво Тренчев
	Конструкции	инж. Маринка Ангелова
	Геодезия	инж. Милан Димиев
	Вик	инж. Силва Мочева - Василева
	Електрическа	инж. Велко Пощов
	ОВК	инж. Стоян Попов
	ЕЕ	инж. Иванка Коемджиева
	Паркоустр. и благоустр.	л. арх. Калинка Станкова
ПБ		
инж. Иванка Коемджиева		
ИМЕ НА ФАЙЛ: PBZN_GAB_CEN_NEW_TP-EL_02_PL_3.80_01.dwg		
Проектът се финансира от Конвекционен фонд на Европейския съюз и от държавния бюджет на Република България чрез оперативна програма „Околна среда 2014-2020 г.“		