


противопожарна ивица 50см.

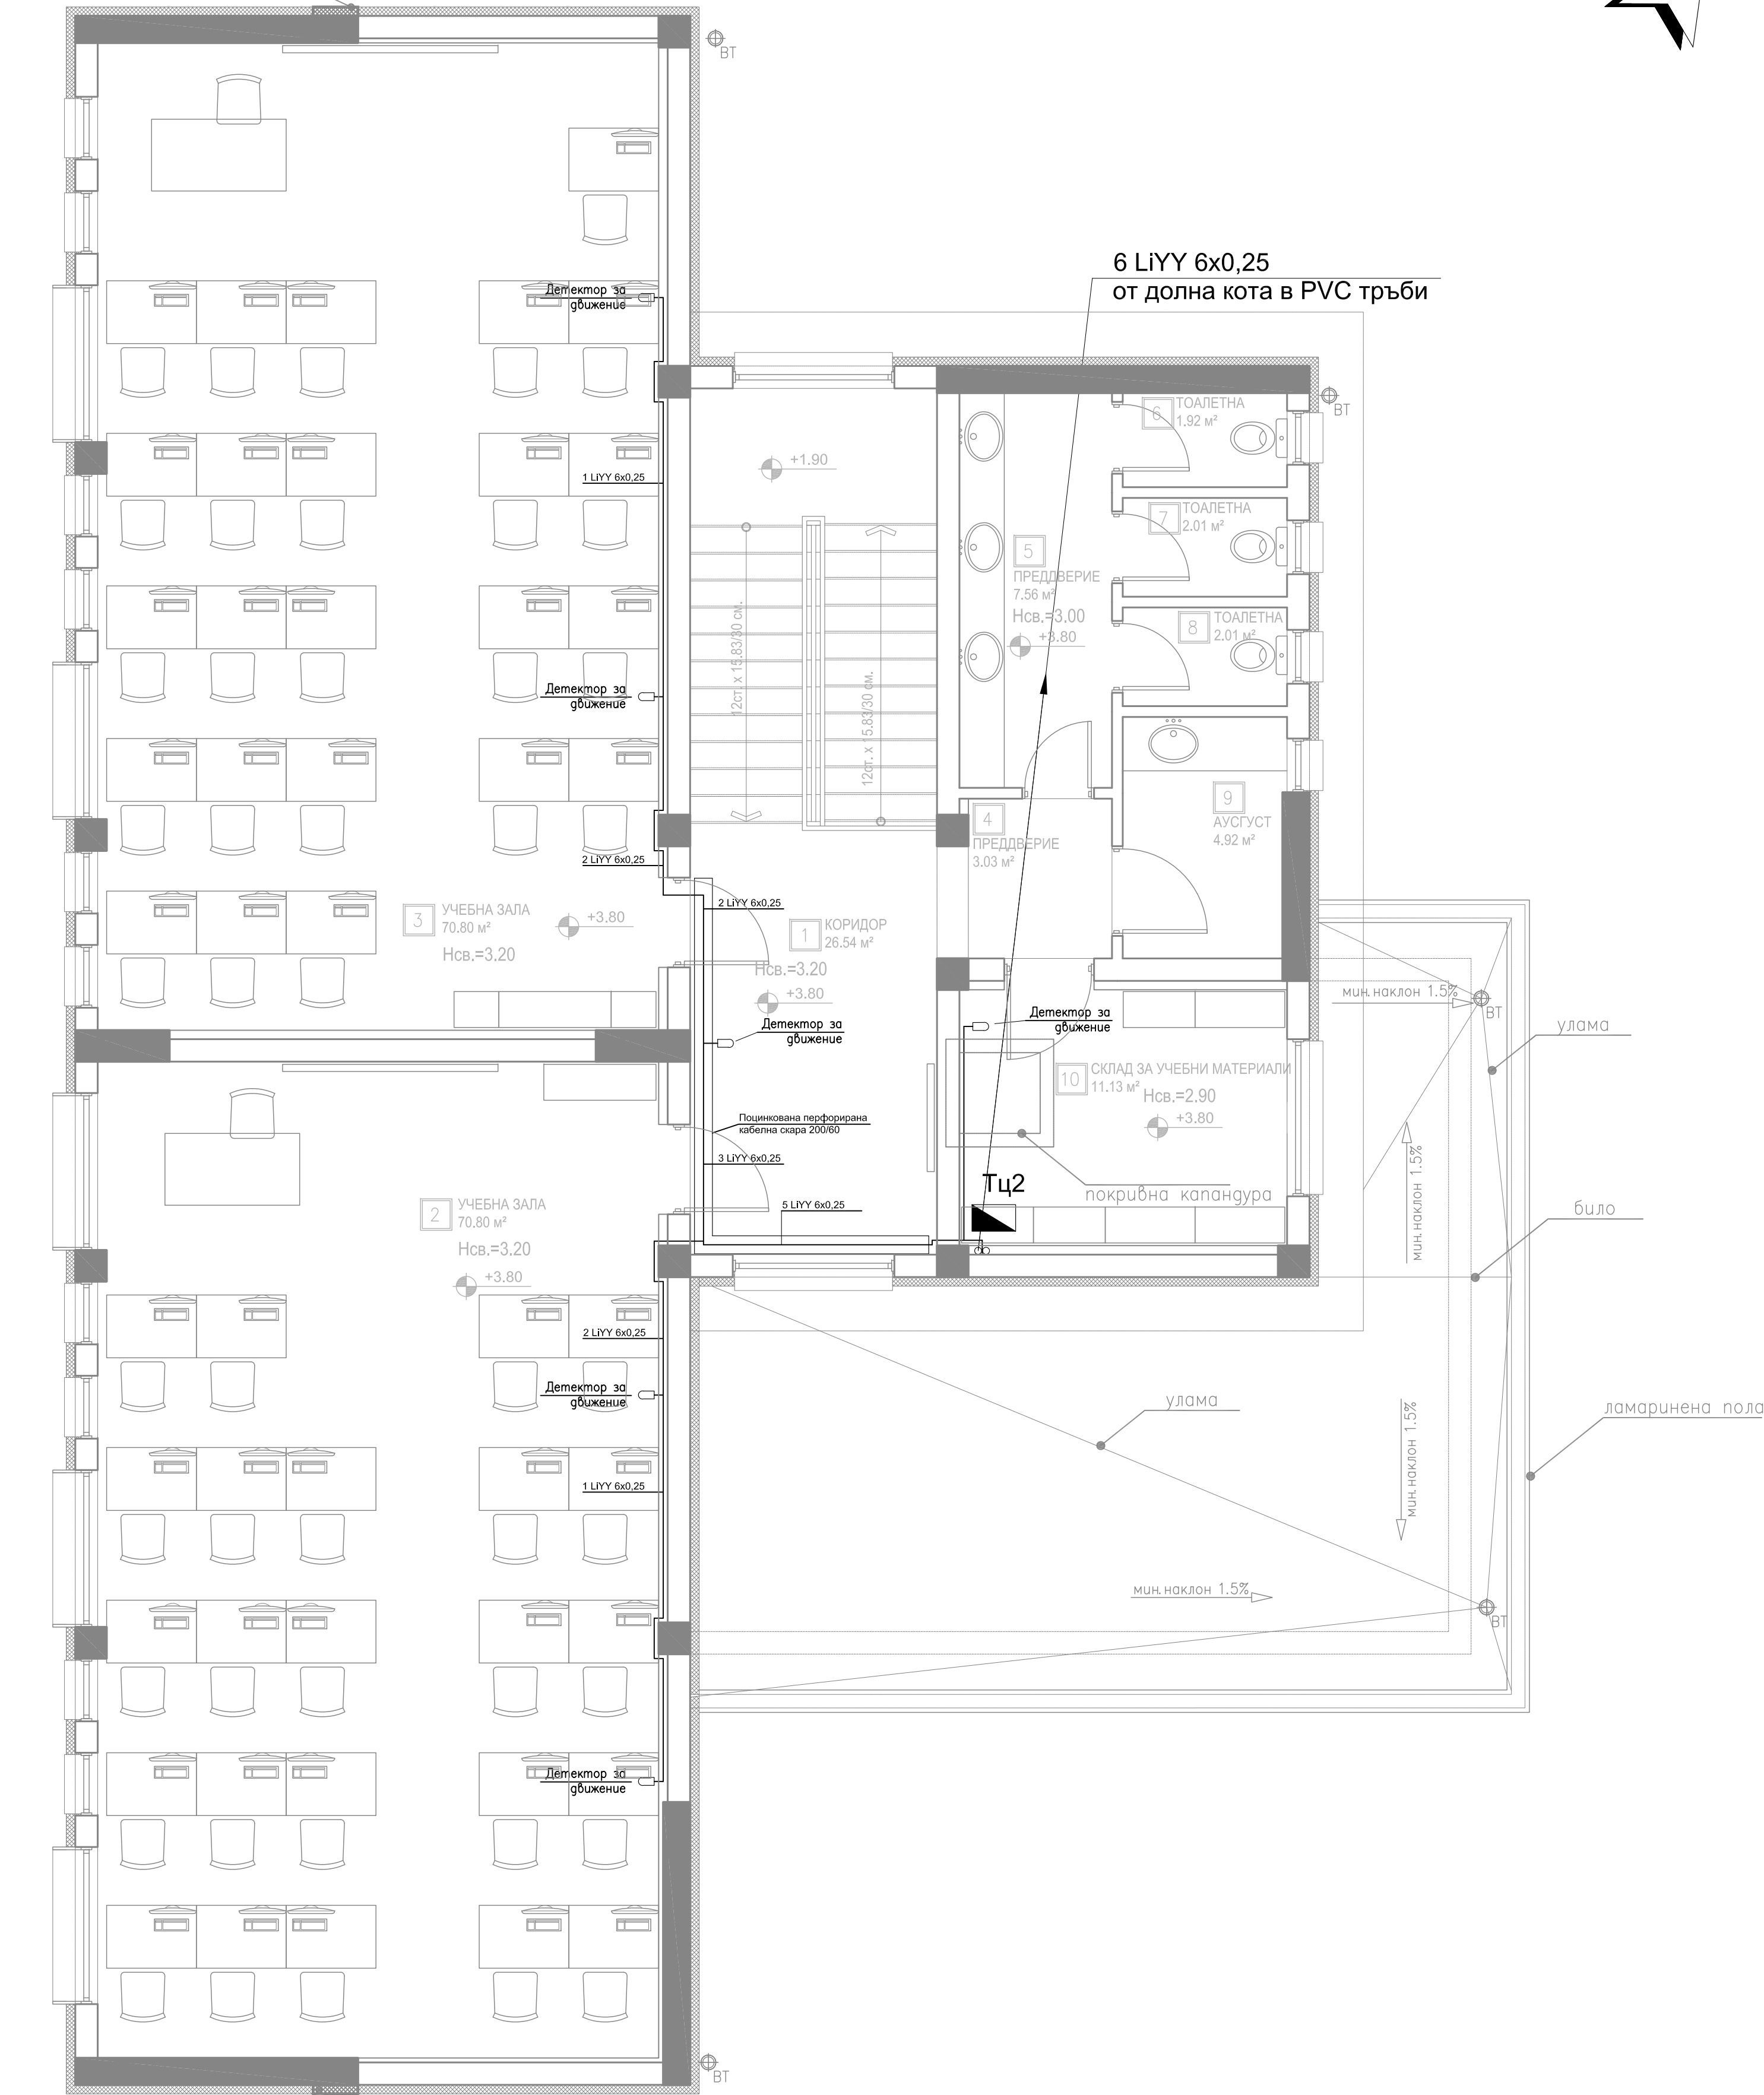

противопожарна ивица 50см.

- ЗАБЕЛЕЖКИ:
1. При преминаване през комини проводниците да се положат по таван .
 2. Кабелите да се положат скрито под мазилката .
 3. Точните места на бойлерите да се съгласуват с ВМК проекта .

Мощност, W
8W
ГРТ-Д2
2,30m – Вис. на монтаж, m
Токов кръг
Място на захранване

ЛЕГЕНДА			
ЗА ОСВЕТИТЕЛНИ И СИГНАЛНИ ИНСТАЛАЦИИ В ЖИЛИЩНИ И ОБЩЕСТВЕНИ СТРАНИ			
	Осветително тяло - IP21	а. б. в. г.	а. Електронно регулируем бойлер б. Бойлер с автоматично управление в. Табелно бойлерно
	Осветително тяло - IP44	а. б. в. г.	Различителни кутии: а. кръгла за скрита инсталация б. квадратна за скрита инсталация в. правоъгълна за откритата инсталация
	Осветително тяло бобинно - IP21 а. за монтаж на осветен таван б. за монтаж на нормален таван	а. б. в. г.	Осов вентилатор за санитарни помещения
	Осветително тяло IP21: а. Лампен излизат - единичен б. Лампифора в. Лампен излизат - групов г. Тип "дуна" в осветен таван д. Алюмин е. Тип "дуна" високо ж. Проектор и. LED panel к. LED panel - нормален таван	а. б. в. г.	Електрически инсталации: а. проводник или кабел б. проводник или кабел в трюба в. TV инсталация г. Интернет инсталация д. Телефонна инсталация
	Осветително тяло IP65: а. Алюмин б. Лампифора в. Проектор г. LED panel	а. б. в. г.	Защителна инсталация: а. външен контур б. външен контур в. външен контур
	Парово осветително тяло: а. Ниско над 2м. б. Ниско до 2м. в. Високо в трюба или на стена	а. б. в. г.	Маломощността (прека) инсталации: а. маломощността б. маломощността в. маломощността г. маломощността
	Осветително тяло с нисковидна акумулаторна батерия за "аварийно осветление" а. За монтаж на стена б. За монтаж на таван	ТЕПО	Табелно електромерно за монтаж на открито
	Контакт за 220V: а. Обикновен 16 А - IP21 б. Преприводен 16 А - IP44 в. Преприводен 16 А - IP65 или Ex	ГРТ	Главно разпределително табло
	Контакт за 380V: а. Обикновен 16 А - IP21 б. Преприводен 16 А - IP44 в. Преприводен 16 А - IP65 или Ex	Таб, Тм, Тод, Тд, Тр, Тк, Тс, Тп, Тб	Разпределително табло: Таб - общинско Тд - общинско Тм - общинско Тод - общинско Тр - общинско Тк - общинско Тс - общинско Тп - общинско Тб - общинско
	Ключ за осветление за скрита инсталация: а. Обикновен б. Сериен в. Демонстриран	Тд, Тас, Трм, Тир	Разпределително табло двукратно инсталация: Тд - общинско Тас - общинско Трм - общинско Тир - общинско
	Ключ за откритата инст. преприводен IP44: а. Обикновен б. Сериен в. Демонстриран	ОК	Разпределителна касета ОК
	Ключ-бутон с пружинно връщане IP44: а. За скрита инсталация IP21 б. За скрита инсталация IP44	PK2, PK3	Разпределителна кутия
	Звуково-допомогната инсталация: а. звуков допомогнат говорител б. звуков допомогнат говорител в. звуков допомогнат говорител г. звуков допомогнат говорител д. звуков допомогнат говорител		Телефонна касета



"Изготвяне на инвестиционни проекти за реконструкция и модернизация на центрове за повишаване готовността на населението за реакция при наводнения"



КОМПЛЕКСЕН ИНВЕСТИЦИОНЕН ПРОЕКТ ПО ЧЛ. 150 ОТ ЗУТ

ВЪЗЛОЖИТЕЛ:

Главна дирекция "Пожарна безопасност и защита на населението" - МВР
гр. София 1309, ул. "Пиротска" № 171А

ИЗПЪЛНИТЕЛ:

"АРХОНТ" ЕООД
гр. София, ул. "Акад. Борис Стефанов" №17

ОБЕКТ:

Реконструкция и модернизация на център за повишаване готовността на населението за реакция при наводнения в ПИ № 30090 в землище на с. Гарван с ЕКАТТЕ 14533, община Габрово:
-Учебен център
-Учебно-тренировъчен комплекс /УТК/

ФАЗА:	ТЕХНИЧЕСКИ ПРОЕКТ	04.2017г.
ЧАСТ:	ЕЛЕКТРИЧЕСКА	I.10
ЧЕРТЕЖ:	СИГНАЛНО ОХРАНИТЕЛНА ИНСТАЛАЦИЯ КОТА ±0.00	М 1:50

РЪКОВОДИТЕЛ ПРОЕКТ		арх. Иво Тренчев
ПРОЕКТАНТ		инж. Велко Пощов
СЪГЛАСУВАЛИ ПРОЕКТАНТИ:	Архитектура	арх. Иво Тренчев
	Конструкции	инж. Маринка Ангелова
	Геодезия	инж. Милен Димиев
	Вик	инж. Силва Мочева - Василева
	Електрическа	инж. Велко Пощов
	ОВК	инж. Стоян Попов
	ЕЕ	инж. Иванка Коемджиева
Паркоустр. и благоустр.		л. арх. Калинка Станкова
ПБ		инж. Иванка Коемджиева

Име на файл: PBZN_GAB_CEN_NEW_TP-EL_10_PL_3.80_01.dwg
Проектът се финансира от Казначейския фонд на Европейския съюз и от държавния бюджет на Република България чрез оперативна програма „Околна среда 2014-2020 г.“