

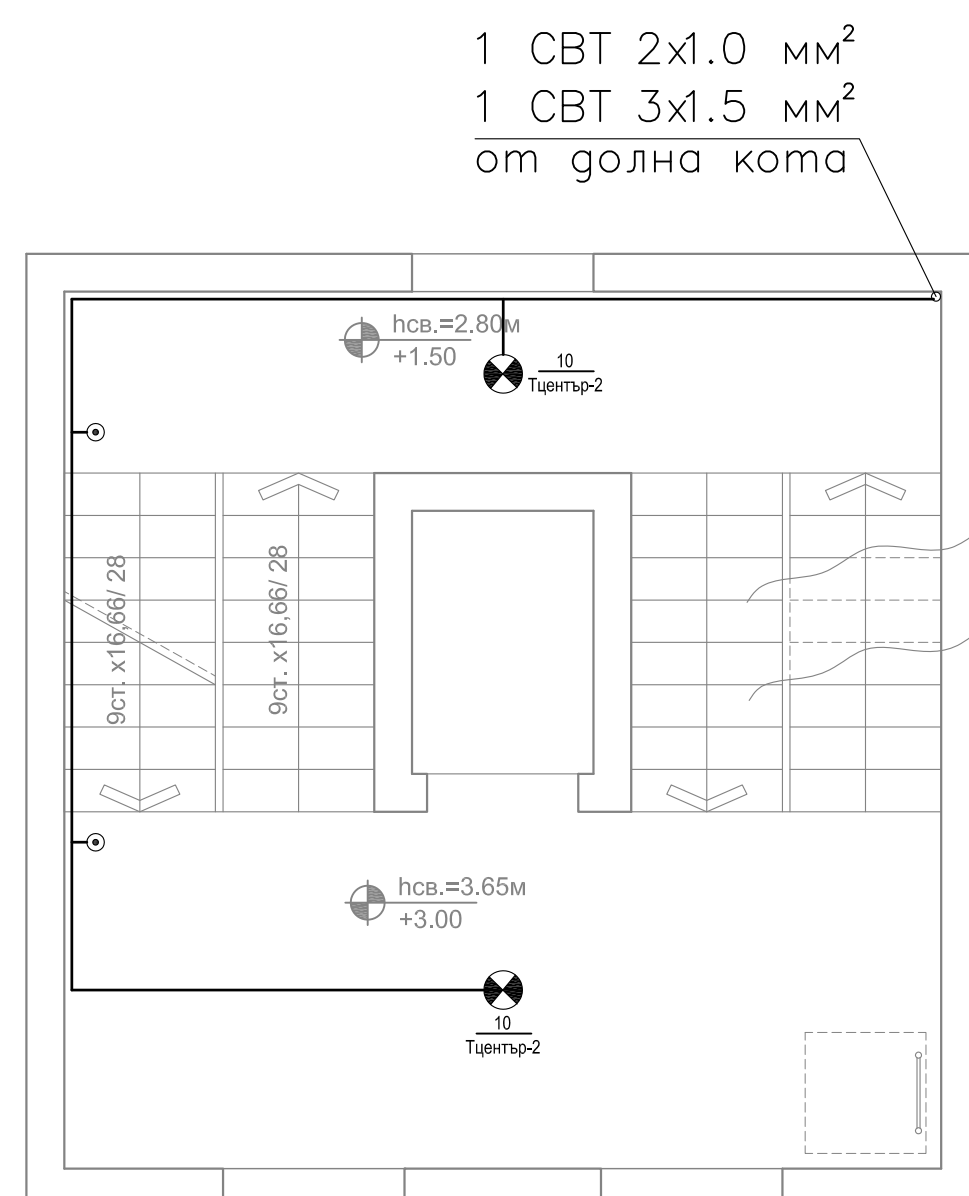


Силнотокова инсталация

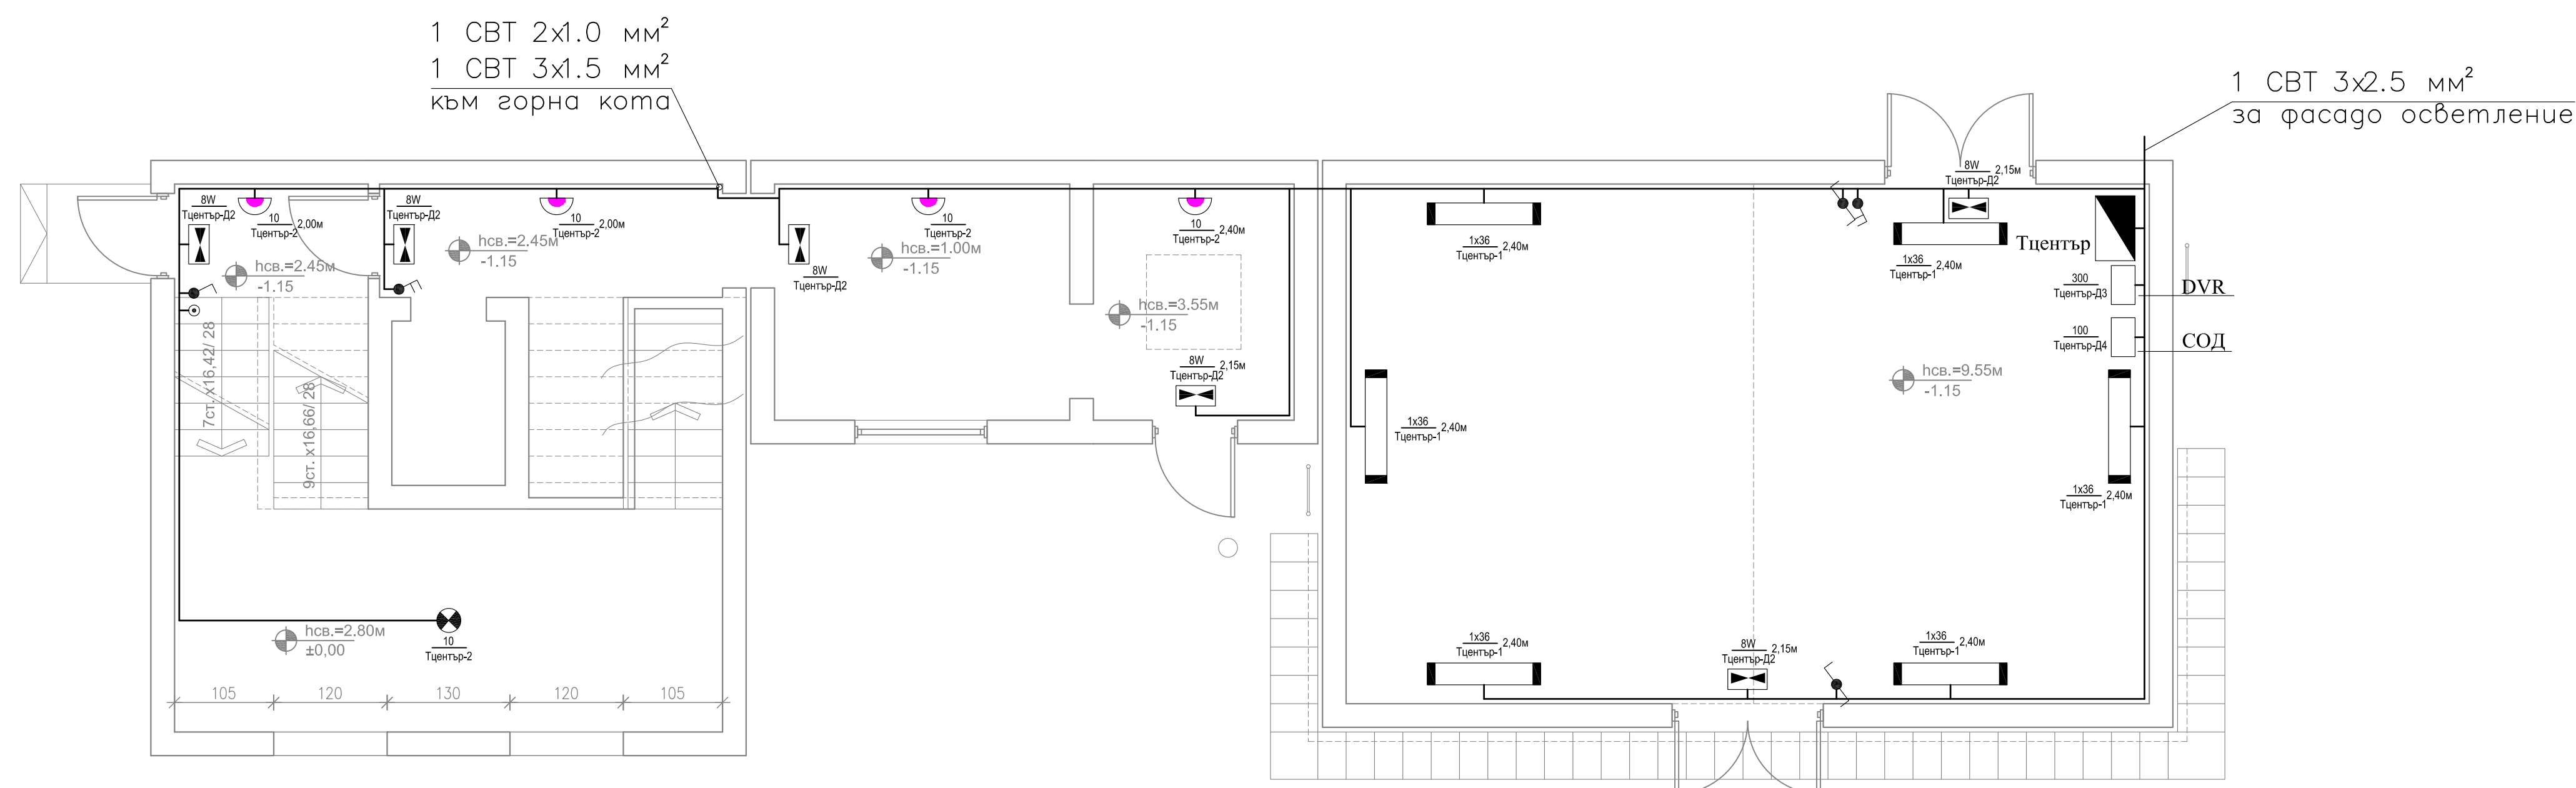

РАЗПРЕДЕЛЕНИЕ

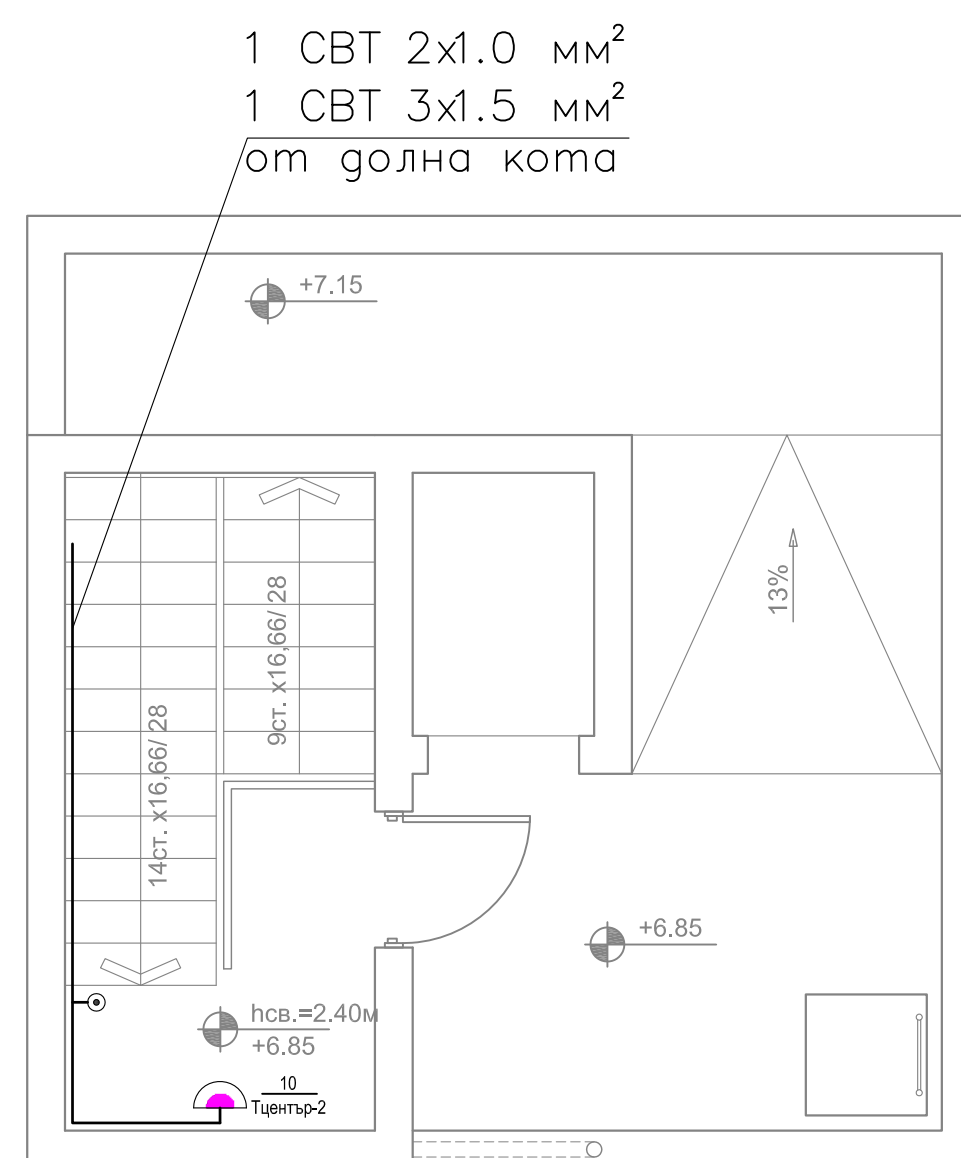

РАЗПРЕДЕЛЕНИЕ

[illegible]

ЗАБЕЛЕЖКИ:
1. Кабелите да се положат открито в тръби на скоби по стени/тавани.

 ЕВРОПЕЙСКИ СЪЮЗ ЕВРОПЕЙСКА СТРУКТУРНА И ИНВЕСТИЦИОННА ПОЛИТИКА	"Изготвяне на инвестиционни проекти за реконструкция и модернизация на центрове за повишаване готовността на населението за реакция при наводнения"		 МИНИСТЕРСТВО НА РЕГИОНАЛНОТО РАЗВИТИЕ И УРБАНИЗАЦИЯ ОКОЛНА СРЕДА
КОМПЛЕКСЕН ИНВЕСТИЦИОНЕН ПРОЕКТ ПО ЧЛ. 150 ОТ ЗУТ			
ВЪЗЛОЖИТЕЛ:			
Главна дирекция "Пожарна безопасност и защита на населението" - МВР гр. София 1309, ул. "Пиротска" № 171А			
ИЗПЪЛНИТЕЛ:			
"АРХОНТ" ЕООД гр. София, ул. "Акад. Борис Стефанов" №17			
ОБЕКТ:			
Реконструкция и модернизация на център за повишаване готовността на населението за реакция при наводнения в ПИ № 30090 в землище на с. Гарван с ЕКАТТЕ 14533, община Габрово: -Учебно-тренировъчен комплекс /УТК/			
ФАЗА:		ТЕХНИЧЕСКИ ПРОЕКТ	04.2017г.
ЧАСТ:		ЕЛЕКТРИЧЕСКА	II.5
ЧЕРТЕЖ:		СИЛНОТОКОВА ИНСТАЛАЦИЯ - ЦЕНТЪР "ДВАТА ЕТАЖА", "ТУНЕЛА" И "ПАРАПЕТИ"	M 1:50
РЪКОВОДИТЕЛ ПРОЕКТ		арх. Иво Тренчев	
ПРОЕКТАНТ		инж. Велко Пощов	
СЪГЛАСУВАЛИ ПРОЕКТАНТИ:	част:	име:	подпис:
	Архитектура	арх. Иво Тренчев	
	Конструкции	инж. Маринка Ангелова	
	Геодезия	инж. Милен Димиев	
	ВиК	инж. Силва Мочева - Василева	
	Електрическа	инж. Велко Пощов	
	ОВК	инж. Стоян Попов	
	ЕЕ	инж. Иванка Коемджиева	
	Паркоустр. и благоустр.	л. арх. Калинка Станкова	
	ПБ	инж. Иванка Коемджиева	
име на файл: PRZN_CAB_POLIGON_SYVOYENIYA_EL_05_01.dwg			
Проектът е финансиран от Европейския фонд за регионално развитие и от държавния бюджет на Република България чрез оперативна програма „Околна среда 2014-2020 г.“			