


1. 'Люлееща греда'
2. 'Единично въже с две опорни въжета'
3. 'Висящ мост за ръце'
4. 'Пожарна стълба'
5. Център 'Двата етаж'
6. Център 'Тунела'
7. Център 'Парапети'
8. 'Малък тролей'
9. 'Синджириите'
10. 'Люлееща стълба'
11. 'Единично въже с единична опора'
12. Център 'Кулата'
13. Център 'Течаща река с лодка'
14. 'Голям тролей'
15. 'Люлеещи надлъжни стъпала'
16. 'Туните'
17. 'Единично въже'
18. 'Стълки – примки'
19. 'Люлееща наклонена греда'
20. 'Пожарникарски лост'
21. Център 'Преливаща река'
22. Пейки за публика

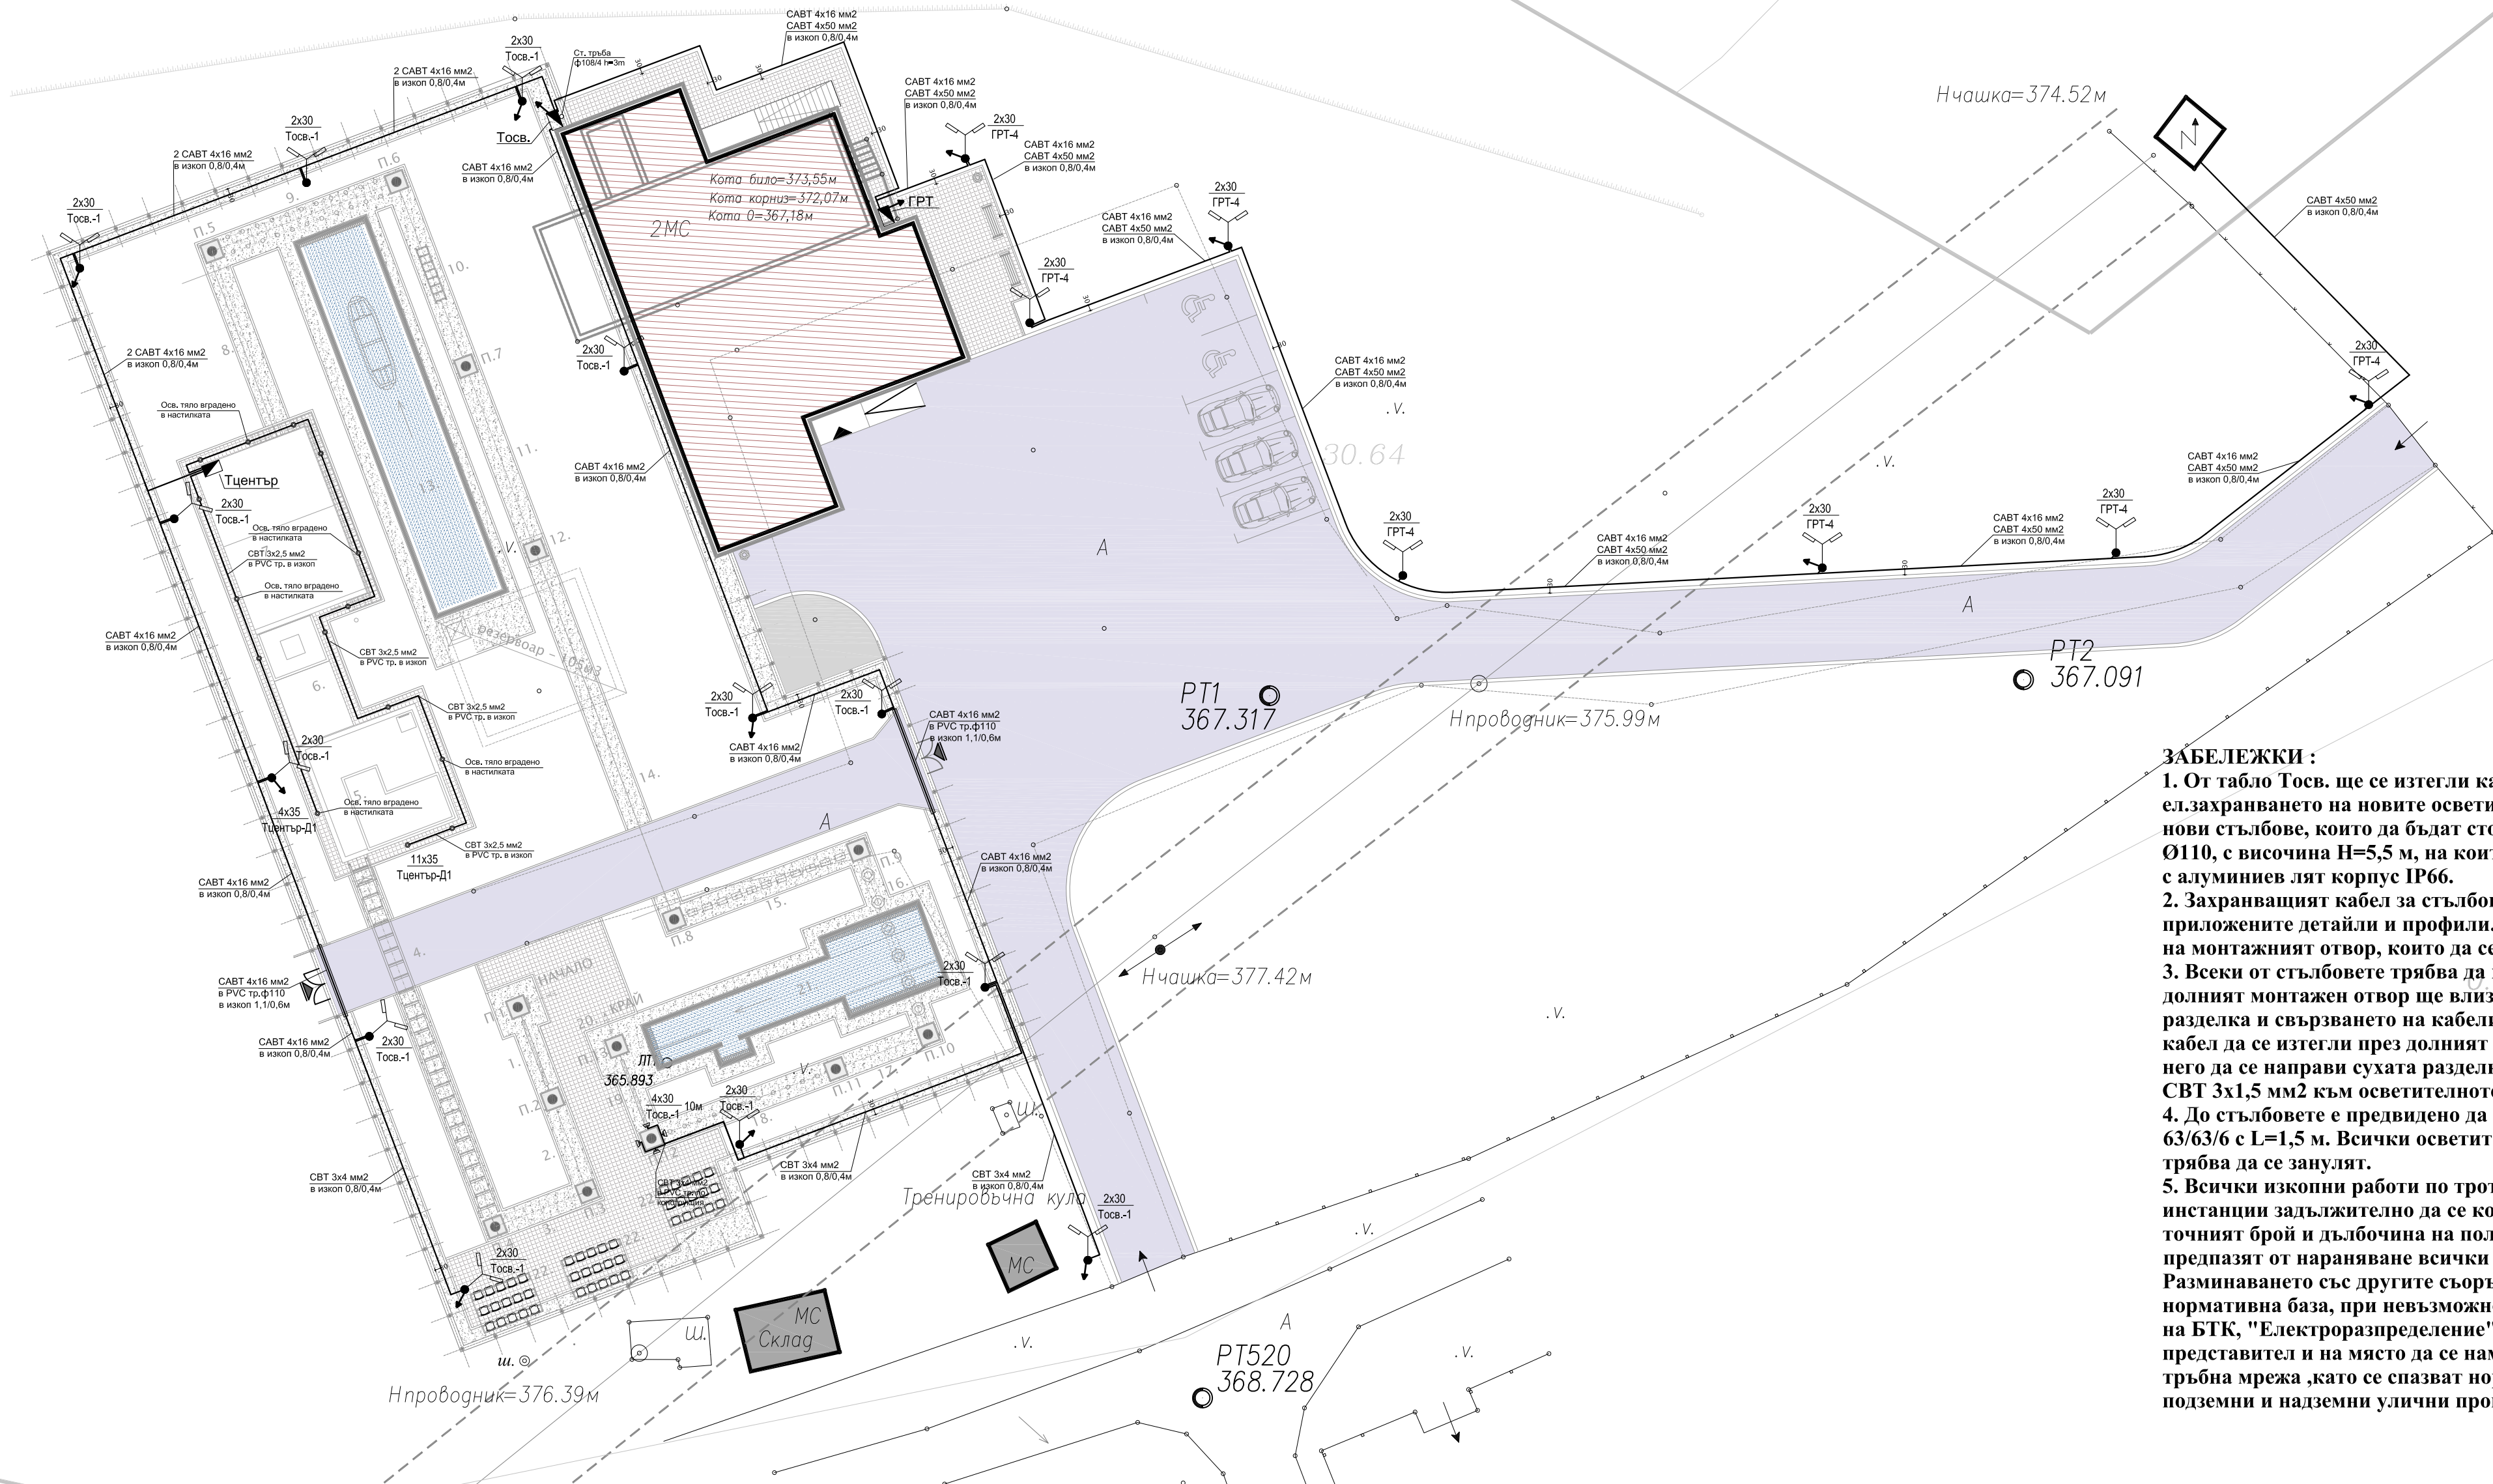

ЗАБЕЛЕЖКИ :

1. От табло Тосв. ще се изтегли кабел тип САВТ 4х6 мм2 в изкоп за ел.захранването на новите осветителни тела. Предвиждат се за изправяне нови стълбове, които да бъдат стоманено-тръбни, с основата не по малко от Ø110, с височина Н=5,5 м, на които ще се монтират диодни осв. тела 30W LED с алуминиев лят корпус IP66.
2. Захранващият кабел за стълбовете да се изтегли в изкоп 0,8/0,4 м, съгласно приложените детайли и профили. Всички стълбове трябва да имат вратички на монтажния отвор, които да се заключват със секретна ключалка.
3. Всеки от стълбовете трябва да има долен и горен монтажен отвор. През долния монтажен отвор ще влиза кабела, а в горният ще се прави сухата разделка и свързването на кабелите за осветителните тела. Захранващият кабел да се изтегли през долния монтажен отвор на стълба до горния и в него да се направи сухата разделка на клеморед. От клеморедата да се изтегли СВТ 3х1,5 мм2 към осветителното тяло.
4. До стълбовете е предвидено да се монтира поцинкован заземителен кол 63/63/6 с L=1,5 м. Всички осветителни тела и нови стоманенотръбни стълбове трябва да се занулят.
5. Всички изкопни работи по тротоарите с нанесени съоръжения на другите институции задължително да се копаят на ръка и със шурфове да се разкриват точният брой и дълбочина на полагане на другите съоръжения, за да се предпазят от нараняване всички съществуващи кабели и съоръжения. Разминаването със другите съоръжения да стане съгласно действащата нормативна база, при невъзможност или конфликти с някое от съоръженията на БТК, "Електроразпределение" или др. да се потърси незабавно техен представител и на място да се намери решение за разполагане на новата тръбна мрежа ,като се спазват нормените отстояния и изисквания за подземни и надземни улични проводни и съоръжения.

 ЕВРОПЕЙСКИ СЪЮЗ ОПЕРАТИВНА ПРОГРАМА ОКОЛНА СРЕДА "Изготвяне на инвестиционни проекти за реконструкция и модернизация на центрове за повишаване готовността на населението за реакция при наводнения"		
КОМПЛЕКСЕН ИНВЕСТИЦИОНЕН ПРОЕКТ ПО ЧЛ. 150 ОТ ЗУТ		
ВЪЗЛОЖИТЕЛ:		
Главна дирекция "Пожарна безопасност и защита на населението" - МВР гр. София 1309, ул. "Пиротска" № 171А		
ИЗПЪЛНИТЕЛ:		
"АРХОНТ" ЕООД гр. София, ул. "Акад. Борис Стефанов" №17		
ОБЕКТ:		
Реконструкция и модернизация на център за повишаване готовността на населението за реакция при наводнения в ПИ № 30090 в землище на с. Гарван с ЕКАТТЕ 14533, община Габрово: –учебен център –учебно–тренировъчен комплекс /УТК/		
ФАЗА:	ТЕХНИЧЕСКИ ПРОЕКТ	04.2017г.
ЧАСТ:	ЕЛЕКТРИЧЕСКА	II.1
ЧЕРТЕЖ:	СИЛНОТОКОВА ИНСТАЛАЦИЯ - ПОЛИГОН	M 1:250
РЪКОВОДИТЕЛ ПРОЕКТ		
ПРОЕКТАНТ		
СЪГЛАСУВАЛИ ПРОЕКТАНТИ:	част:	име:
	Архитектура	арх. Иво Тренчев
	Конструкции	инж. Маринка Ангелова
	Геодезия	инж. Милан Димиев
	ВиК	инж. Силва Мочева - Василева
	Електрическа	инж. Велко Пощов
	ОВК	инж. Стоян Попов
СЪГЛАСУВАЛИ ПРОЕКТАНТИ:	ЕЕ	инж. Иванка Коемджиева
	Паркоустр. и благоустр.	л. арх. Калинка Станкова
	ПБ	инж. Иванка Коемджиева
име на файл: RBZN_GAB_POLIGON_TP_EL_01-04_01.dwg		
Проектът се финансира от Кохезионния фонд на Европейския съюз и от държавния бюджет на Република България чрез оперативна програма „Околна среда 2014-2020 г.“		