


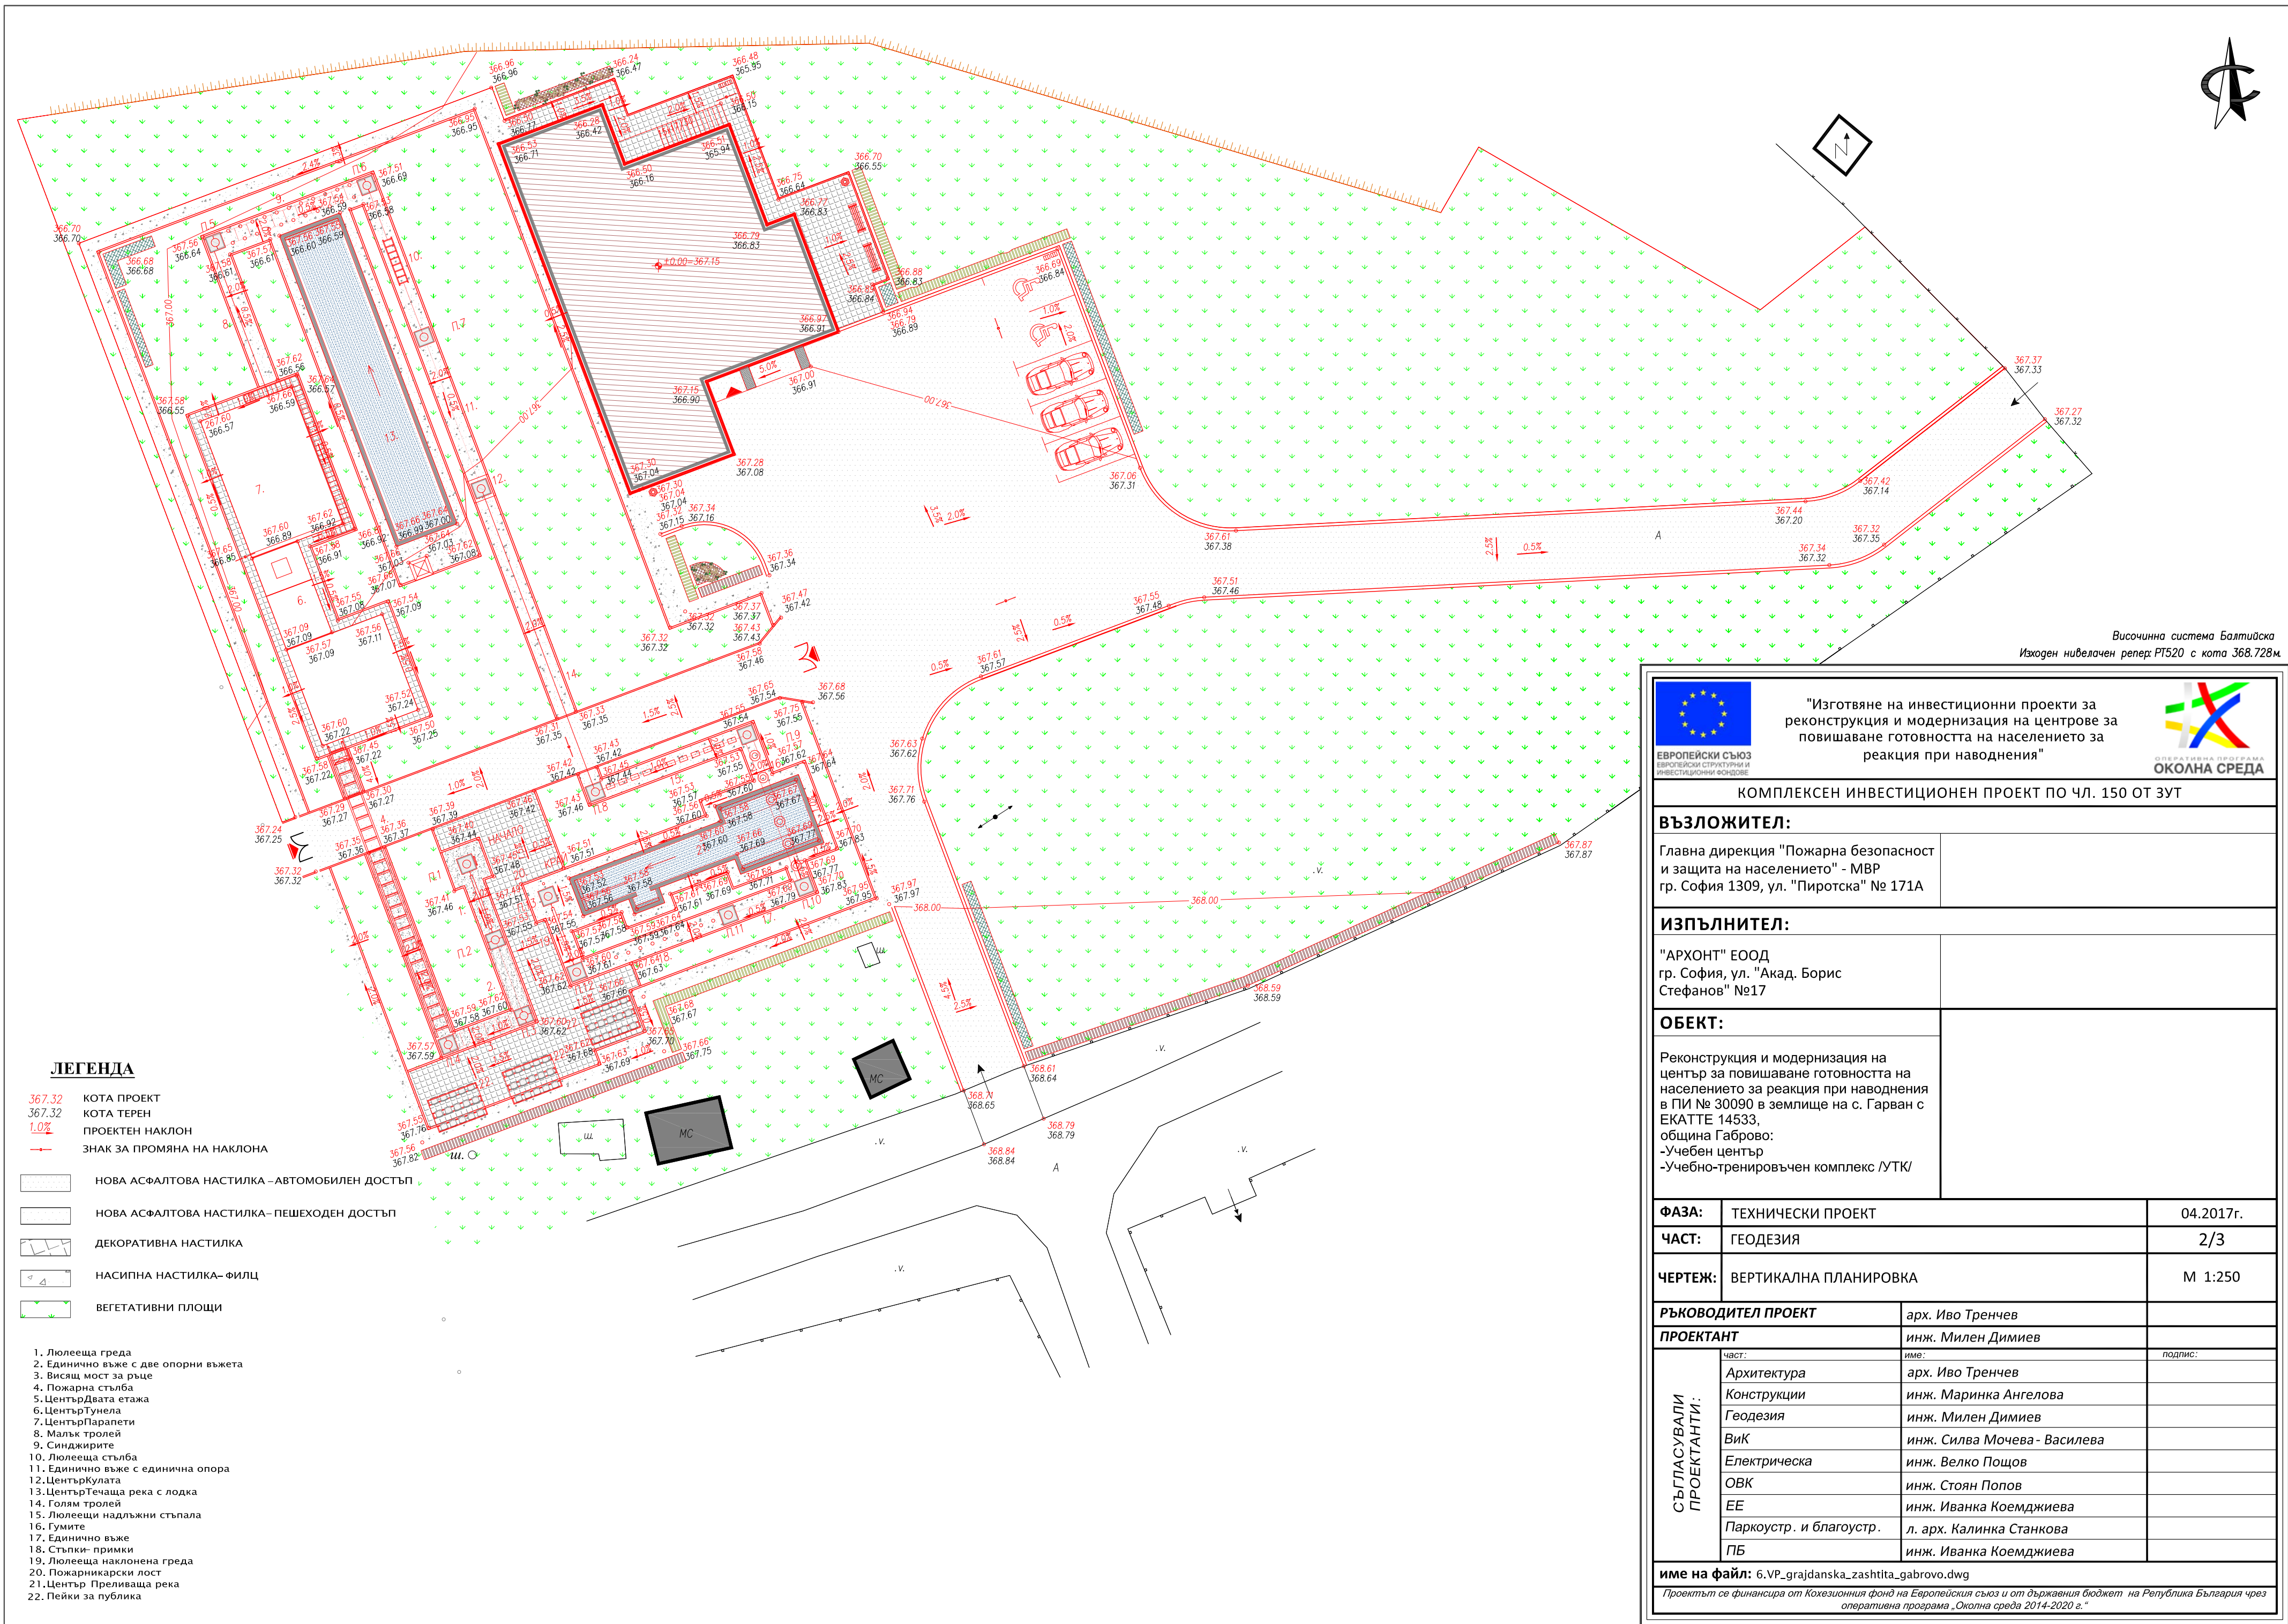

Височинна система Балтийска  
Изходен нивелачен репер: РТ520 с кота 368.728м



ЕВРОПЕЙСКИ СЪЮЗ  
ЕВРОПЕЙСКИ СТРУКТУРНИ  
ИНВЕСТИЦИОННИ ФОНДОВЕ



ОПЕРАТИВНА ПРОГРАМА  
ОКОЛНА СРЕДА

"Изготвяне на инвестиционни проекти за  
реконструкция и модернизация на центрове за  
повишаване готовността на населението за  
реакция при наводнения"

КОМПЛЕКСЕН ИНВЕСТИЦИОНЕН ПРОЕКТ ПО ЧЛ. 150 ОТ ЗУТ

#### ВЪЗЛОЖИТЕЛ:

Главна дирекция "Пожарна безопасност  
и защита на населението" - МВР  
гр. София 1309, ул. "Пиротска" № 171А

#### ИЗПЪЛНИТЕЛ:

"АРХОНТ" ЕООД  
гр. София, ул. "Акад. Борис  
Стефанов" №17

#### ОБЕКТ:

Реконструкция и модернизация на  
център за повишаване готовността на  
населението за реакция при наводнения  
в ПИ № 30090 в землище на с. Гарван с  
ЕКАТТЕ 14533,  
община Габрово:  
-Учебен център  
-Учебно-тренировъчен комплекс /УТК/

|         |                       |           |
|---------|-----------------------|-----------|
| ФАЗА:   | ТЕХНИЧЕСКИ ПРОЕКТ     | 04.2017г. |
| ЧАСТ:   | ГЕОДЕЗИЯ              | 2/3       |
| ЧЕРТЕЖ: | ВЕРТИКАЛНА ПЛАНИРОВКА | М 1:250   |

|                            |                          |                              |         |
|----------------------------|--------------------------|------------------------------|---------|
| РЪКОВОДИТЕЛ ПРОЕКТ         |                          | арх. Иво Тренчев             |         |
| ПРОЕКТАНТ                  |                          | инж. Милен Димиев            |         |
| СЪГЛАСУВАЛИ<br>ПРОЕКТАНТИ: | част:                    | име:                         | подпис: |
|                            | Архитектура              | арх. Иво Тренчев             |         |
|                            | Конструкции              | инж. Маринка Ангелова        |         |
|                            | Геодезия                 | инж. Милен Димиев            |         |
|                            | ВиК                      | инж. Силва Мочева - Василева |         |
|                            | Електрическа             | инж. Велко Пощов             |         |
|                            | ОВК                      | инж. Стоян Попов             |         |
|                            | ЕЕ                       | инж. Иванка Коемджиева       |         |
| Паркоустр. и благоустр.    | л. арх. Калинка Станкова |                              |         |
|                            | ПБ                       | инж. Иванка Коемджиева       |         |

име на файл: 6.VP\_grajdanska\_zashtita\_gabrovo.dwg

Проектът се финансира от Кохезионния фонд на Европейския съюз и от държавния бюджет на Република България чрез  
оперативна програма „Околна среда 2014-2020 г.“