


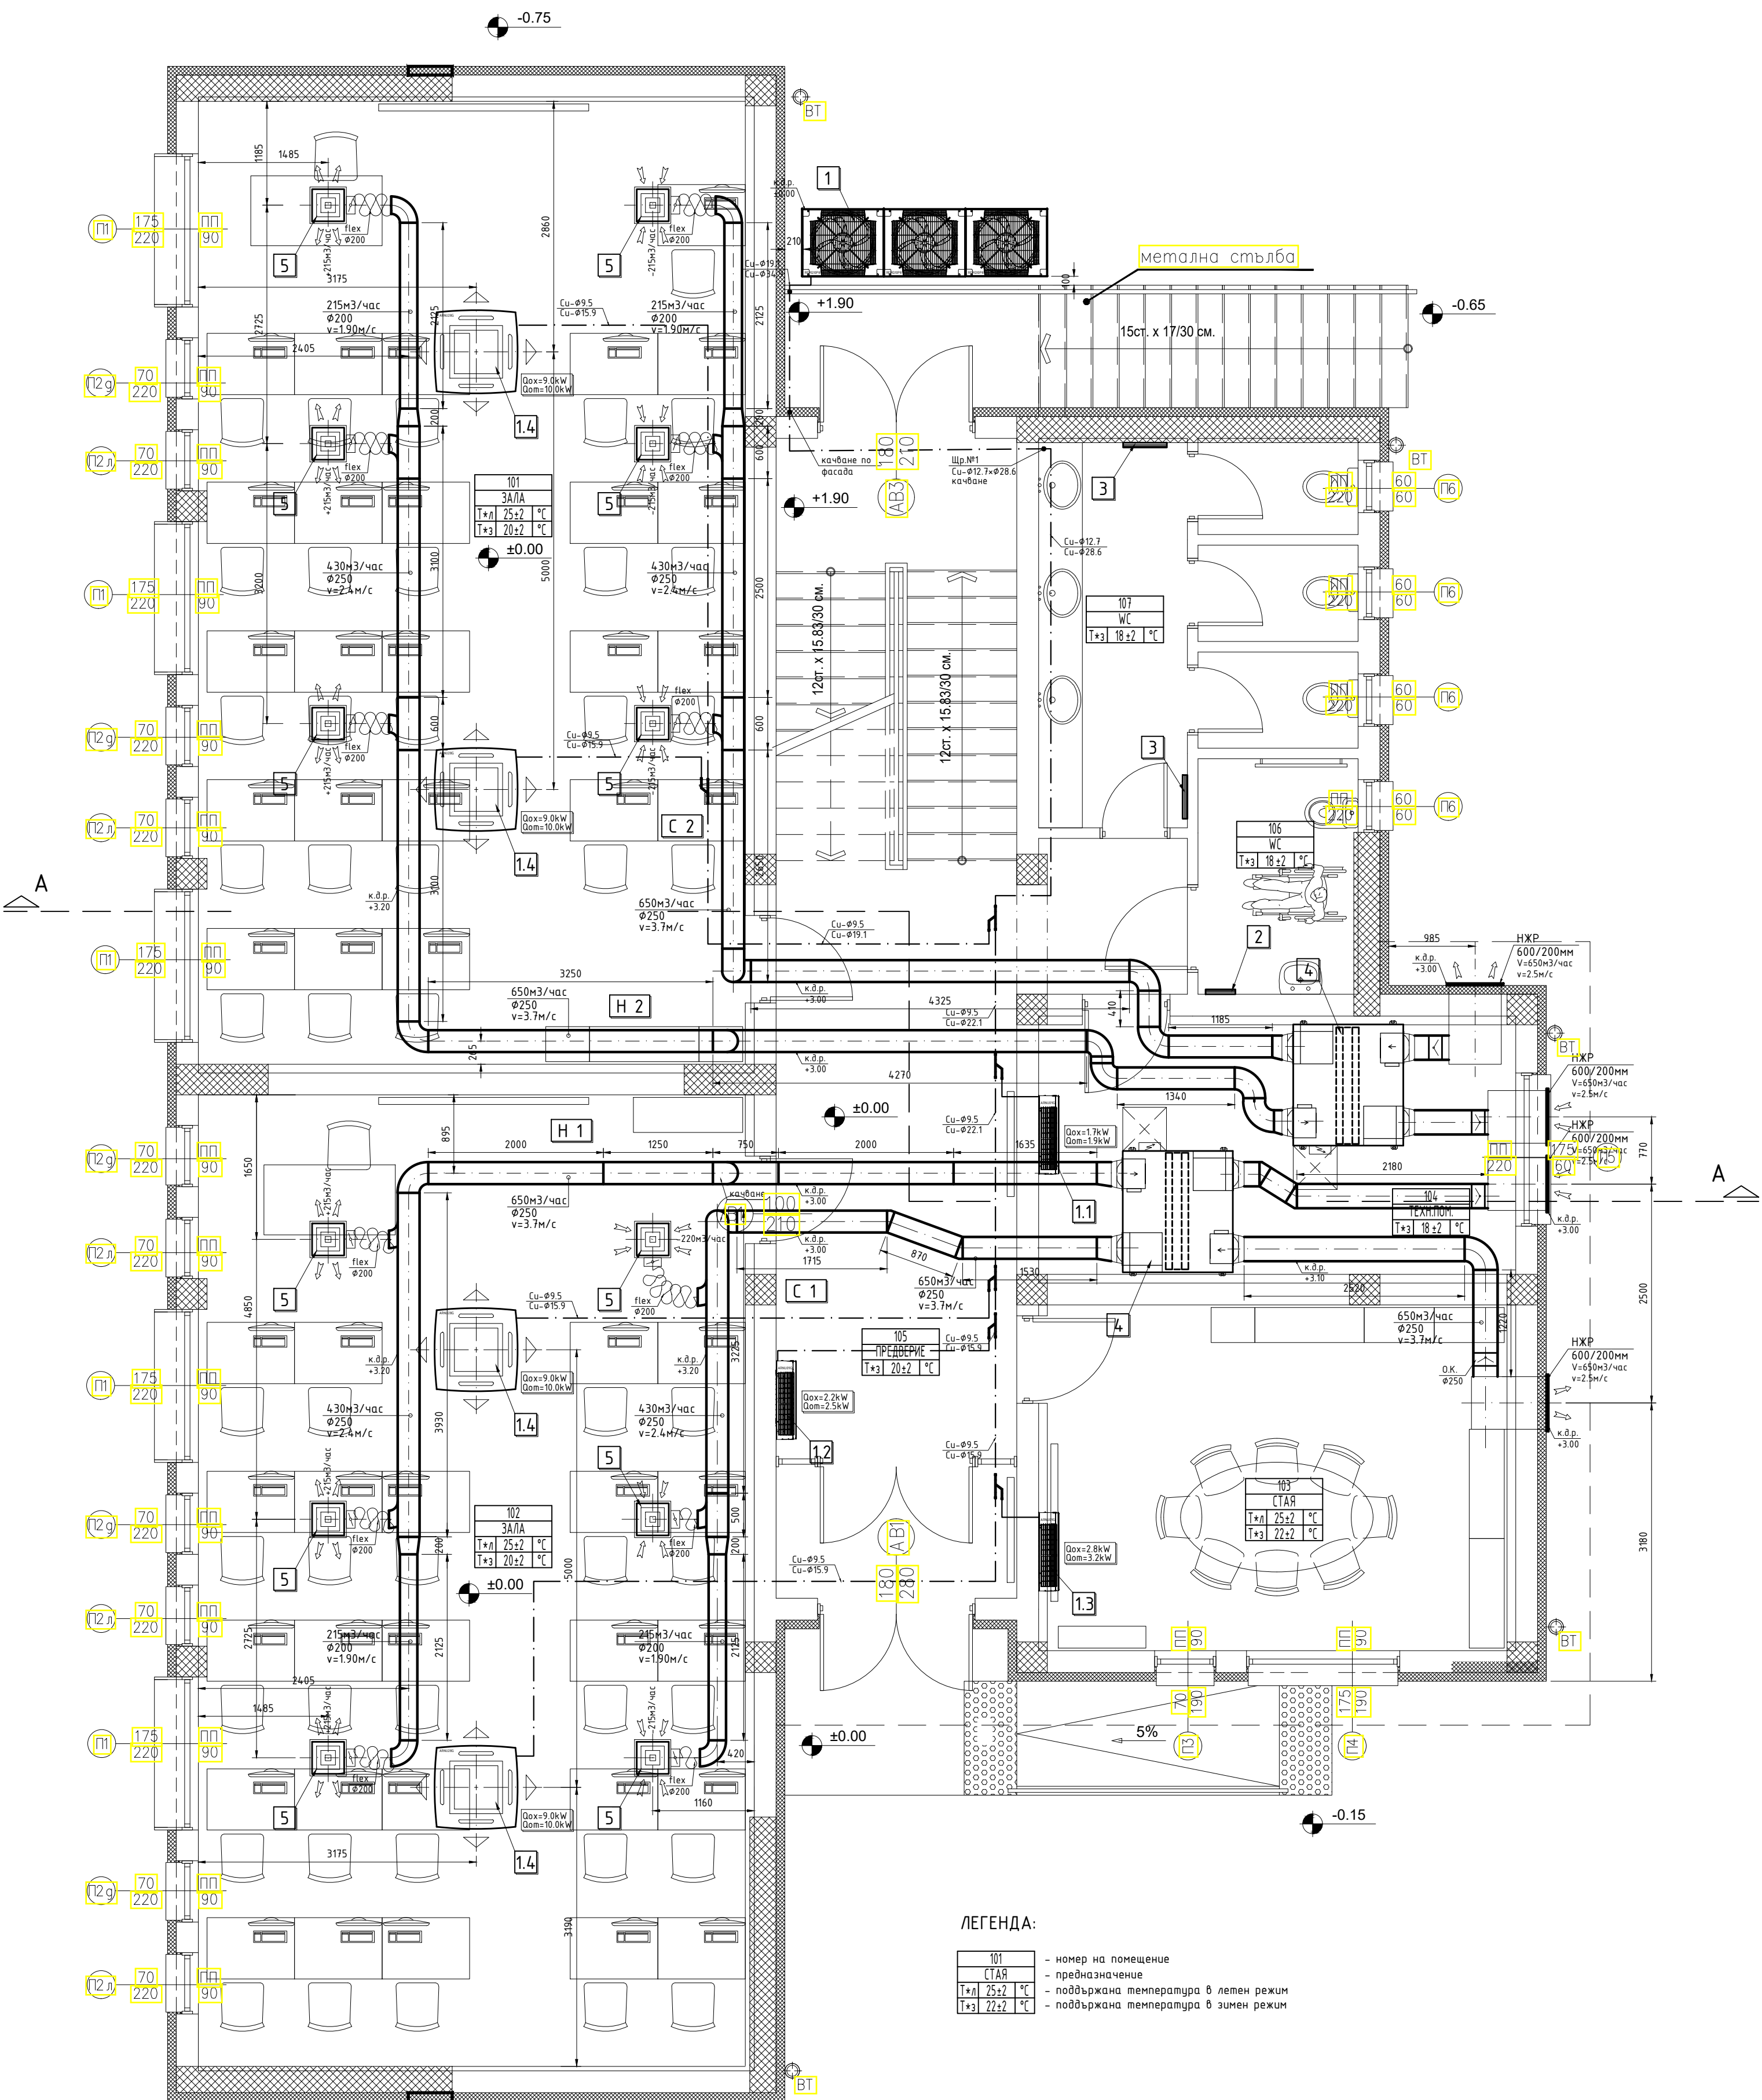

5.	Вентилационна решетка за дебит 215м3/час и р-ри 366/366мм, комплект с присъединителна кутия, и рег.клапа	24	Доставка
4.	Рекуперативен блок за външен монтаж състоящ се от: -н. вентилатор V=650m3/h; H=250Pa; Nel=420W/230V; -с. вентилатор V=650m3/h; H=250Pa; Nel=420W/230V; - пластинчат топлообменник въдух-въдух с КПД 80%; - 2бр. филтри клас Eu 9 - байпасна клапа; W/D/H-1667/1140/365; m=98kg	4	Доставка
3.	Електрически конвектор-Qom=0.60kW; Nel.=0.60kW/230V р-ри: 495/280/80мм; влагозащитен	4	Доставка
2.	Електрически конвектор-Qom=0.40kW; Nel.=0.40kW/230V р-ри: 340/280/80мм; влагозащитен	2	Доставка
14.	Климатизатор за табанен монтаж тип касета Qох=9.0kW; Qом=10.0kW W/H/D - 950/250/950мм Nel=92W/230V; m=26.0kg комплект с панел и жично дистанционно	8	Доставка
13.	Климатизатор за висок степен монтаж Qох=2.80kW; Qом=3.20kW W/H/D - 795/290/238 Nel=34W/230V; m=11.0kg комплект с дистанционно	1	Доставка
12.	Климатизатор за висок степен монтаж Qох=2.20kW; Qом=2.50kW W/H/D - 795/290/238 Nel=29W/230V; m=11.0kg комплект с дистанционно	2	Доставка
11.	Климатизатор за висок степен монтаж Qох=1.70kW; Qом=1.90kW W/H/D - 795/290/238 Nel=25W/230V; m=11.0kg комплект с дистанционно	2	Доставка
1.	Външно тяло на VRF с-ма Qох=78.5kW; Qом=87.5kW W/H/D - 2160/1680/760мм; Nel=21.98kW/380V; m=488kg	1	Доставка
No	НАИМЕНОВАНИЕ	Бр.	Забележка

"Изготвяне на инвестиционни проекти за реконструкция и модернизация на центрове за повишаване готовността на населението за реакция при наводнения"

КОМПЛЕКСЕН ИНВЕСТИЦИОНЕН ПРОЕКТ ПО ЧЛ. 150 ОТ ЗУТ

ВЪЗЛОЖИТЕЛ:
Главна дирекция "Пожарна безопасност и защита на населението" - МВР
гр. София 1309, ул. "Пиротска" № 171А

ИЗПЪЛНИТЕЛ:
"АРХОНТ" ЕООД
гр. София, ул. "Акад. Борис Стефанов" №17

ОБЕКТ:
Реконструкция и модернизация на център за повишаване готовността на населението за реакция при наводнения в ПИ № 30090 в землище на с. Гарван с ЕКАТТЕ 14533, община Габрово:
-учебен център
-Учебно-тренировъчен комплекс /УТК/

ФАЗА:	ТЕХНИЧЕСКИ ПРОЕКТ	04.2017г.
ЧАСТ:	ОВК	1/6
ЧЕРТЕЖ:	ОТОПЛЕНИЕ, ВЕНТИЛАЦИЯ И КЛИМАТИЗАЦИЯ - план на кота ±0.00	М 1:50
РЪКОВОДИТЕЛ ПРОЕКТ	арх. Иво Тренчев	
ПРОЕКТАНТ	инж. Стоян Попов	
СЪПАСУВАЛИ ПРОЕКТАНТИ:	Архитектура	арх. Иво Тренчев
	Конструкции	инж. Маринка Ангелова
	Геодезия	инж. Милен Димиев
	Вик	инж. Силва Мочева- Василева
	Електрическа	инж. Велко Пощов
	ОВК	инж. Стоян Попов
	ЕЕ	инж. Иванка Коемджиева
	Паркоустр. и благоустр.	л. арх. Калинка Станкова
ПБ	инж. Иванка Коемджиева	

име на файл: HVAC_P8ZN_CAB_CEN_NEW_TP_02_PV_0.00.dwg

Проектът се финансира от Колежичния фонд на Европейския съюз и от държавния бюджет на Република България чрез оперативна програма "Околна среда 2014-2020 г."