


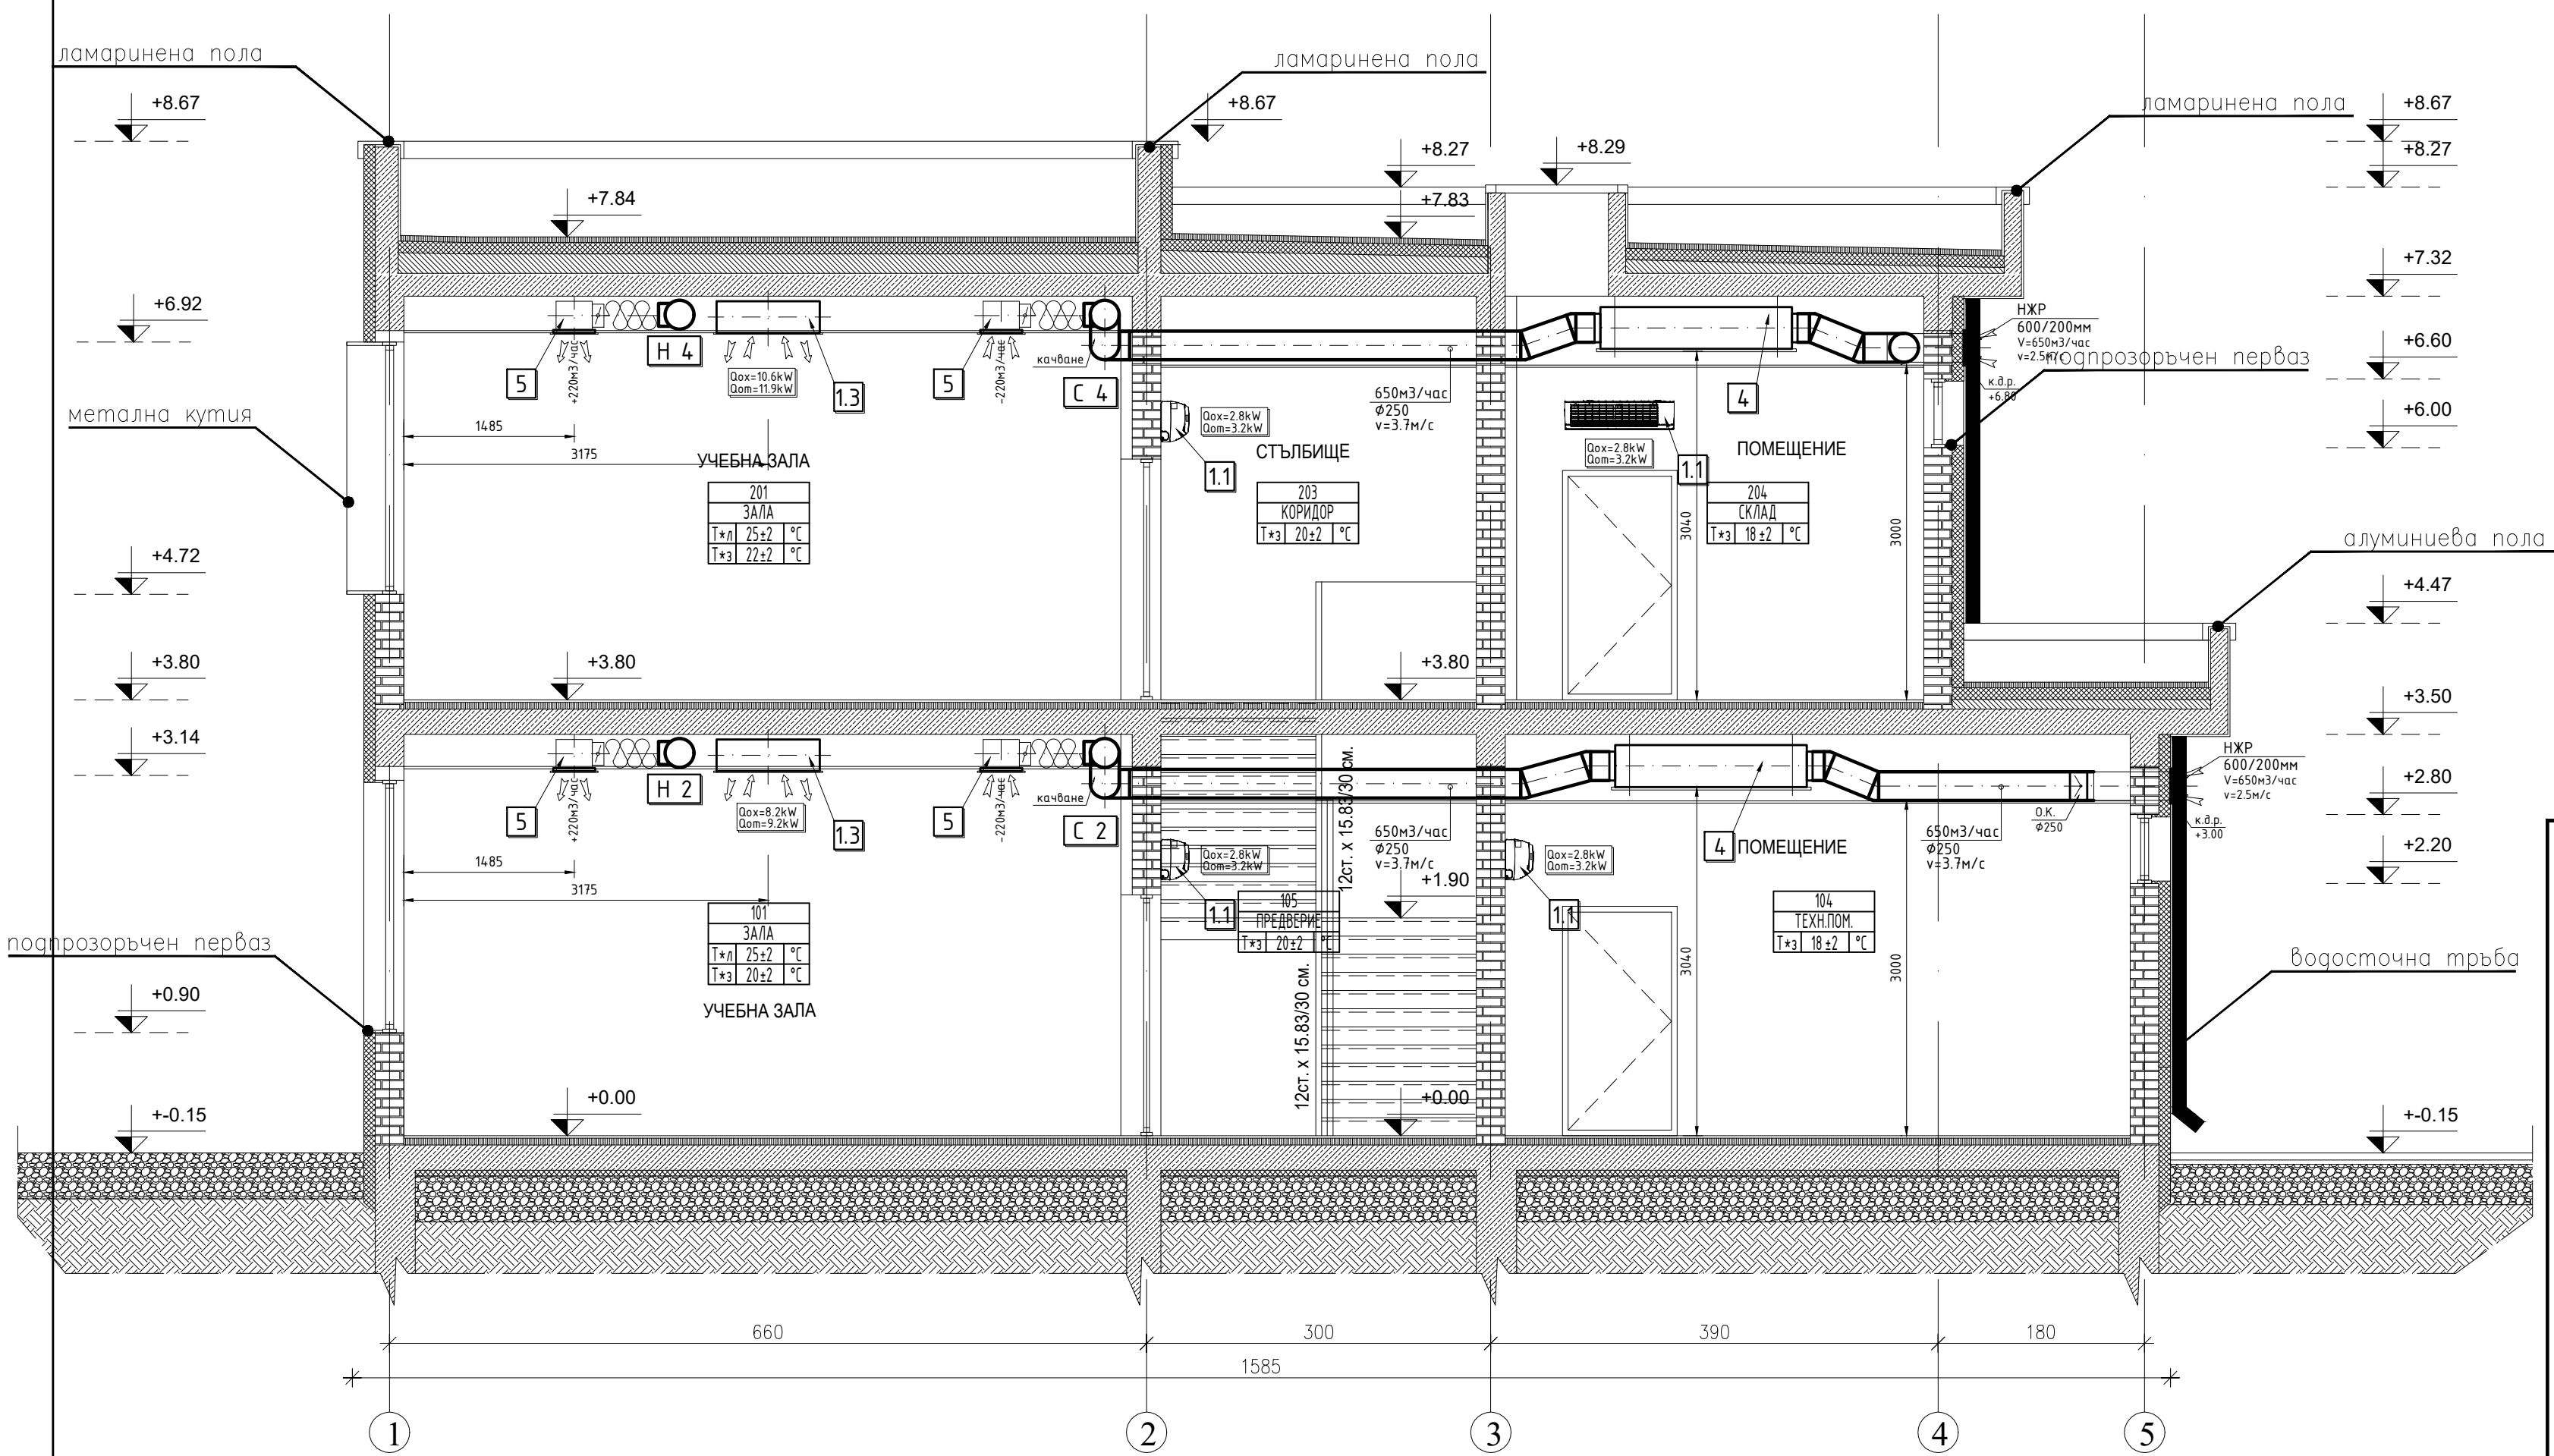

РАЗРЕЗ "А-А"

5.	Вентилационна решетка за дебит 215м ³ /час и р-ри 366/366мм, комплект с присъединителна кутия, и рез.клапа	24	Доставка
4.	Рекуперативен блок за външен монтаж състоящ се от: -н. вентилатор V=650м ³ /h; H=250Pa; Nel=420W/230V; -с. вентилатор V=650м ³ /h; H=250Pa; Nel=420W/230V; - пластичнат топлообменник въздух-въздух с КПД 80%; - 2бр. филтри клас Eu 5 - безопасна клапа; W/D/H=1667/1140/365; m=98kg	4	Доставка
3.	Електрически конвектор-Qom=0.60kW; Nel=0.60kW/230V р-ри: 495/280/80мм; влагозащитен	4	Доставка
2.	Електрически конвектор-Qom=0.40kW; Nel=0.40kW/230V р-ри: 340/280/80мм; влагозащитен	2	Доставка
1.4	Климатизатор за таванен монтаж тип касета Qох=9.0kW; Qom=10.0kW W/H/D - 950/250/950мм Nel=92W/230V; m=26.0kg комплект с панел и жично дистанционно	8	Доставка
1.3	Климатизатор за висок стенен монтаж Qох=2.80kW; Qom=3.20kW W/H/D - 795/290/238 Nel=34W/230V; m=11.0kg комплект с дистанционно	1	Доставка
1.2	Климатизатор за висок стенен монтаж Qох=2.20kW; Qom=2.50kW W/H/D - 795/290/238 Nel=29W/230V; m=11.0kg комплект с дистанционно	2	Доставка
1.1	Климатизатор за висок стенен монтаж Qох=1.70kW; Qom=1.90kW W/H/D - 795/290/238 Nel=25W/230V; m=11.0kg комплект с дистанционно	2	Доставка
1.	Външна тяга на VBF с-на Qох=78.5kW; Qom=87.5kW W/H/D - 2160/1680/760мм; Nel=2198kW/380V; m=488kg	1	Доставка
No	НАИМЕНОВАНИЕ	Бр.	Забележка

ЕВРОПЕЙСКИ СЪЮЗ

ЕВРОПЕЙСКА СТРУКТУРНА И ИНВЕСТИЦИОННА ПОЛИТИКА

"Изготвяне на инвестиционни проекти за реконструкция и модернизация на центрове за повишаване готовността на населението за реакция при наводнения"

ОКОЛНА СРЕДА

КОМПЛЕКСЕН ИНВЕСТИЦИОНЕН ПРОЕКТ ПО ЧЛ. 150 ОТ ЗУТ

ВЪЗЛОЖИТЕЛ:

Главна дирекция "Пожарна безопасност и защита на населението" - МВР
гр. София 1309, ул. "Пиротска" № 171А

ИЗПЪЛНИТЕЛ:

"АРХОНТ" ЕООД
гр. София, ул. "Акад. Борис Стефанов" №17

ОБЕКТ:

Реконструкция и модернизация на център за повишаване готовността на населението за реакция при наводнения в ПИ № 30090 в землище на с. Гарван с ЕКАТТЕ 14533, община Габрово:
-Учебен център
-Учебно-тренировъчен комплекс /УТК/

ФАЗА:

ТЕХНИЧЕСКИ ПРОЕКТ

04.2017г.

ЧАСТ:

ОВК

3/6

ЧЕРТЕЖ:

ОТОПЛЕНИЕ, ВЕНТИЛАЦИЯ И КЛИМАТИЗАЦИЯ - разрез А-А

М 1:50

РЪКОВОДИТЕЛ ПРОЕКТ

арх. Иво Тренчев

ПРОЕКТАНТ

инж. Стоян Попов

СЪГЛАСУВАНИ ПРОЕКТАНТИ:

арх.	инж.	подпис:
Архитектура	арх. Иво Тренчев	
Конструкции	инж. Маринка Ангелова	
Геодезия	инж. Милен Димиев	
ВиК	инж. Силва Мочева-Василева	
Електрическа	инж. Велко Поцхов	
ОВК	инж. Стоян Попов	
ЕЕ	инж. Иванка Коемджиева	
Паркоустр. и благоустр.	л. арх. Калинка Станкова	
ПБ	инж. Иванка Коемджиева	

име на файл:

HVAC_P8ZN_GAB_CEN_NEW_TP_04_FC_00.dwg

Проектът се финансира от Коехиционния фонд на Европейския съюз и от държавния бюджет на Република България чрез оперативна програма "Околна среда 2014-2020"