


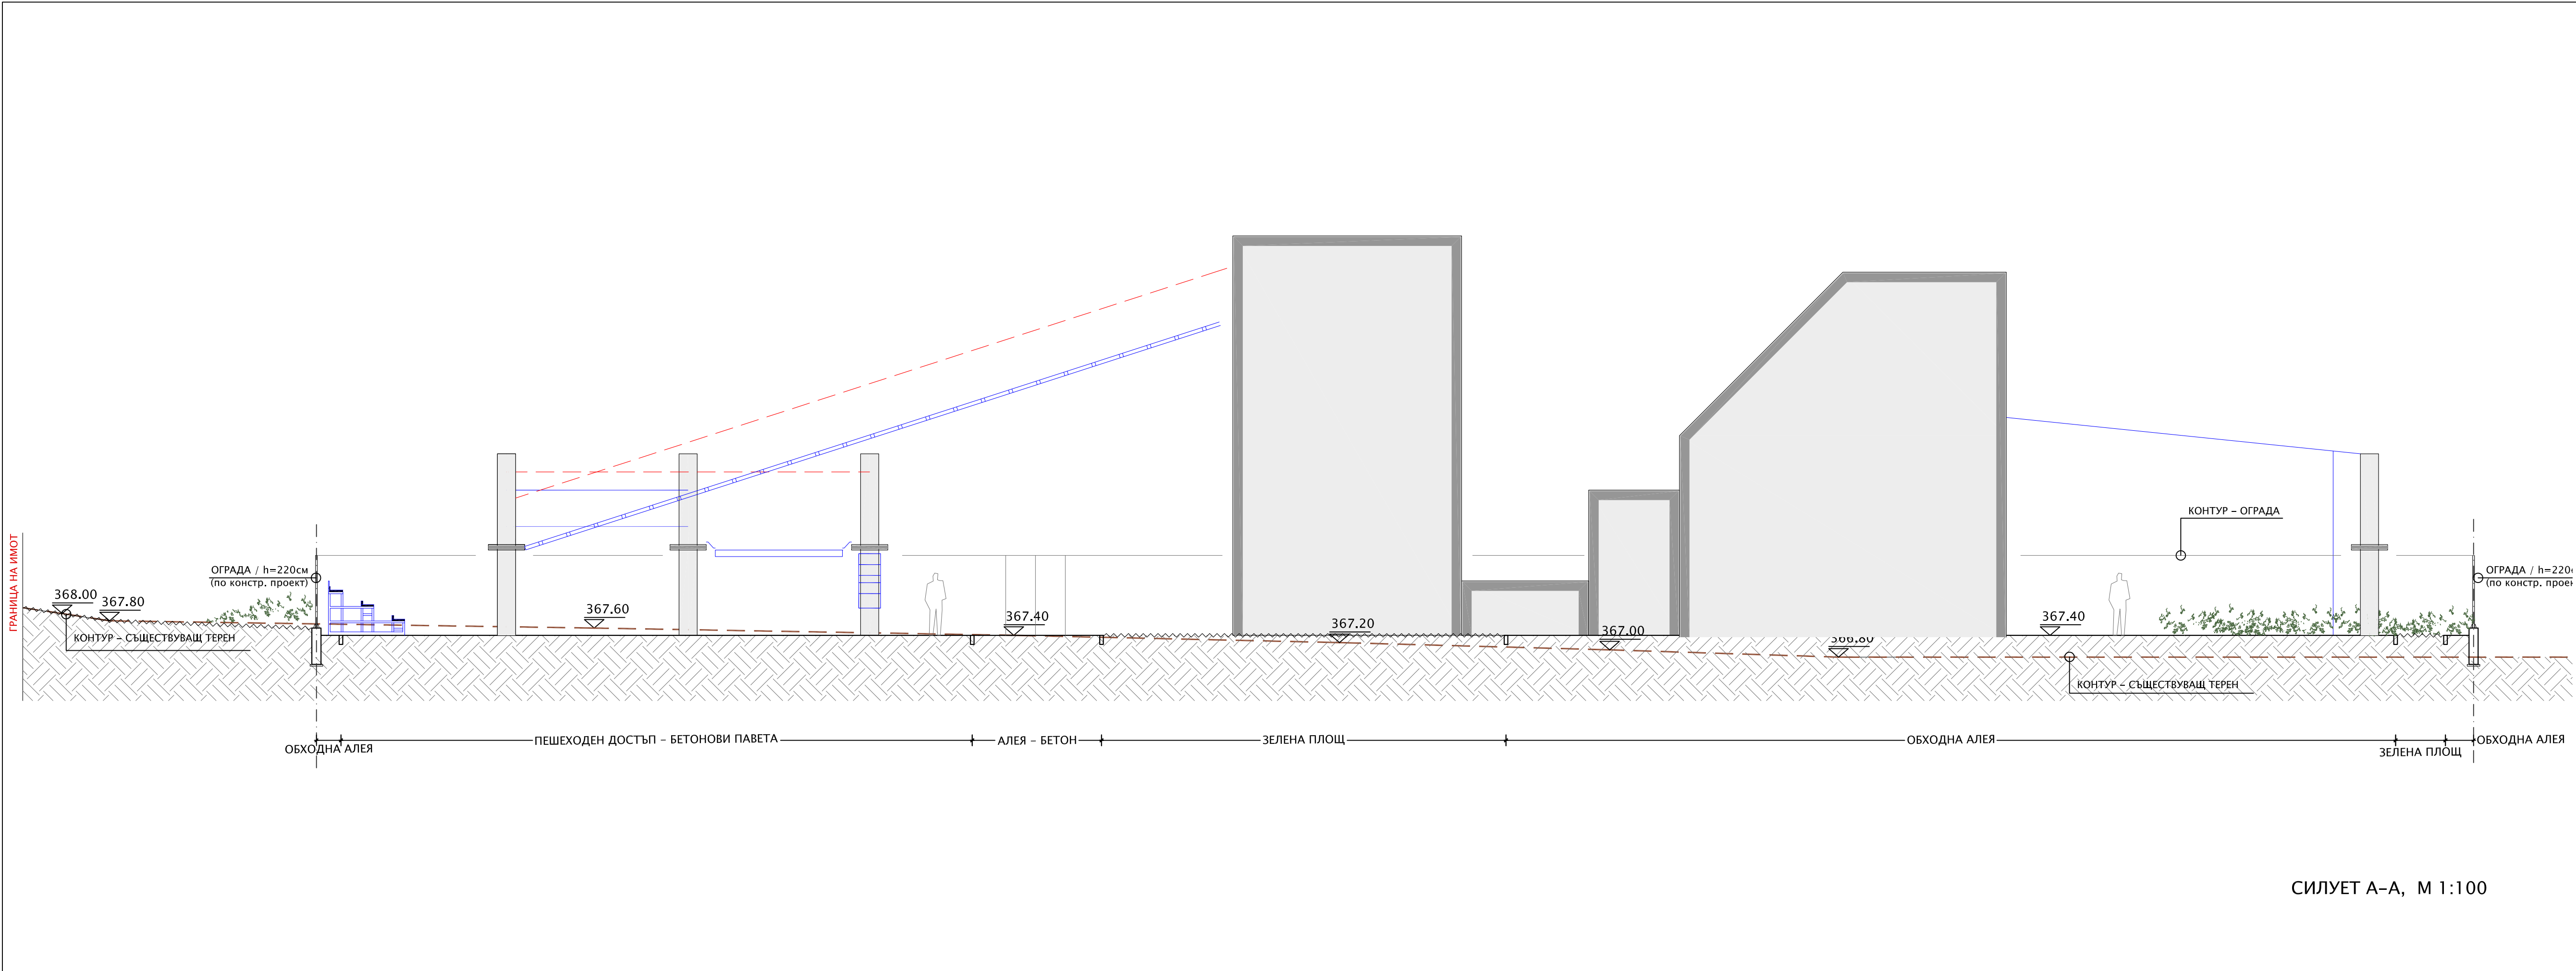

"Изготвяне на инвестиционни проекти за реконструкция и модернизация на центрове за повишаване готовността на населението за реакция при наводнения"

КОМПЛЕКСЕН ИНВЕСТИЦИОНЕН ПРОЕКТ ПО ЧЛ. 150 ОТ ЗУТ

ВЪЗЛОЖИТЕЛ:

Главна дирекция "Пожарна безопасност и защита на населението" - МВР
гр. София 1309, ул. "Пиротска" № 171А

ИЗПЪЛНИТЕЛ:

"АРХОНТ" ЕООД
гр. София, ул. "Акад. Борис Стефанов" №17

ОБЕКТ:

Реконструкция и модернизация на център за повишаване готовността на населението за реакция при наводнения в ПИ № 30090 в землище на с. Гарван с ЕКАТТЕ 14533, община Габрово:
-Учебен център
-Учебно-тренировъчен комплекс /УТК/

04.2017 г.

ФАЗА:

ТЕХНИЧЕСКИ ПРОЕКТ

04.2017г.

ЧАСТ:

ПАРКОУСТРОЙСТВО И БЛАГОУСТРОЙСТВО

3/8

ЧЕРТЕЖ:

СИЛУЕТ А-А

М 1:100

РЪКОВОДИТЕЛ ПРОЕКТ

арх. Иво Тренчев

ПРОЕКТАНТ

л. арх. Калинка Станкова

СЪГЛАСУВАЛИ ПРОЕКТАНТИ:

част:	име:	подпис:
Архитектура	арх. Иво Тренчев	
Конструкции	инж. Маринка Ангелова	
Геодезия	инж. Милен Димиев	
ВиК	инж. Силва Мочева- Василева	
Електрическа	инж. Велко Пощов	
ОВК	инж. Стоян Попов	
ЕЕ	инж. Иванка Коемджиева	
Паркоустр. и благоустр.	л. арх. Калинка Станкова	
ПБ	инж. Иванка Коемджиева	

име на файл:

PBZN_POLIGON_TP_LS_GABROVO.dwg

Проектът се финансира от Кохезионния фонд на Европейския съюз и от държавния бюджет на Република България чрез оперативна програма „Околна среда 2014-2020 г.“