


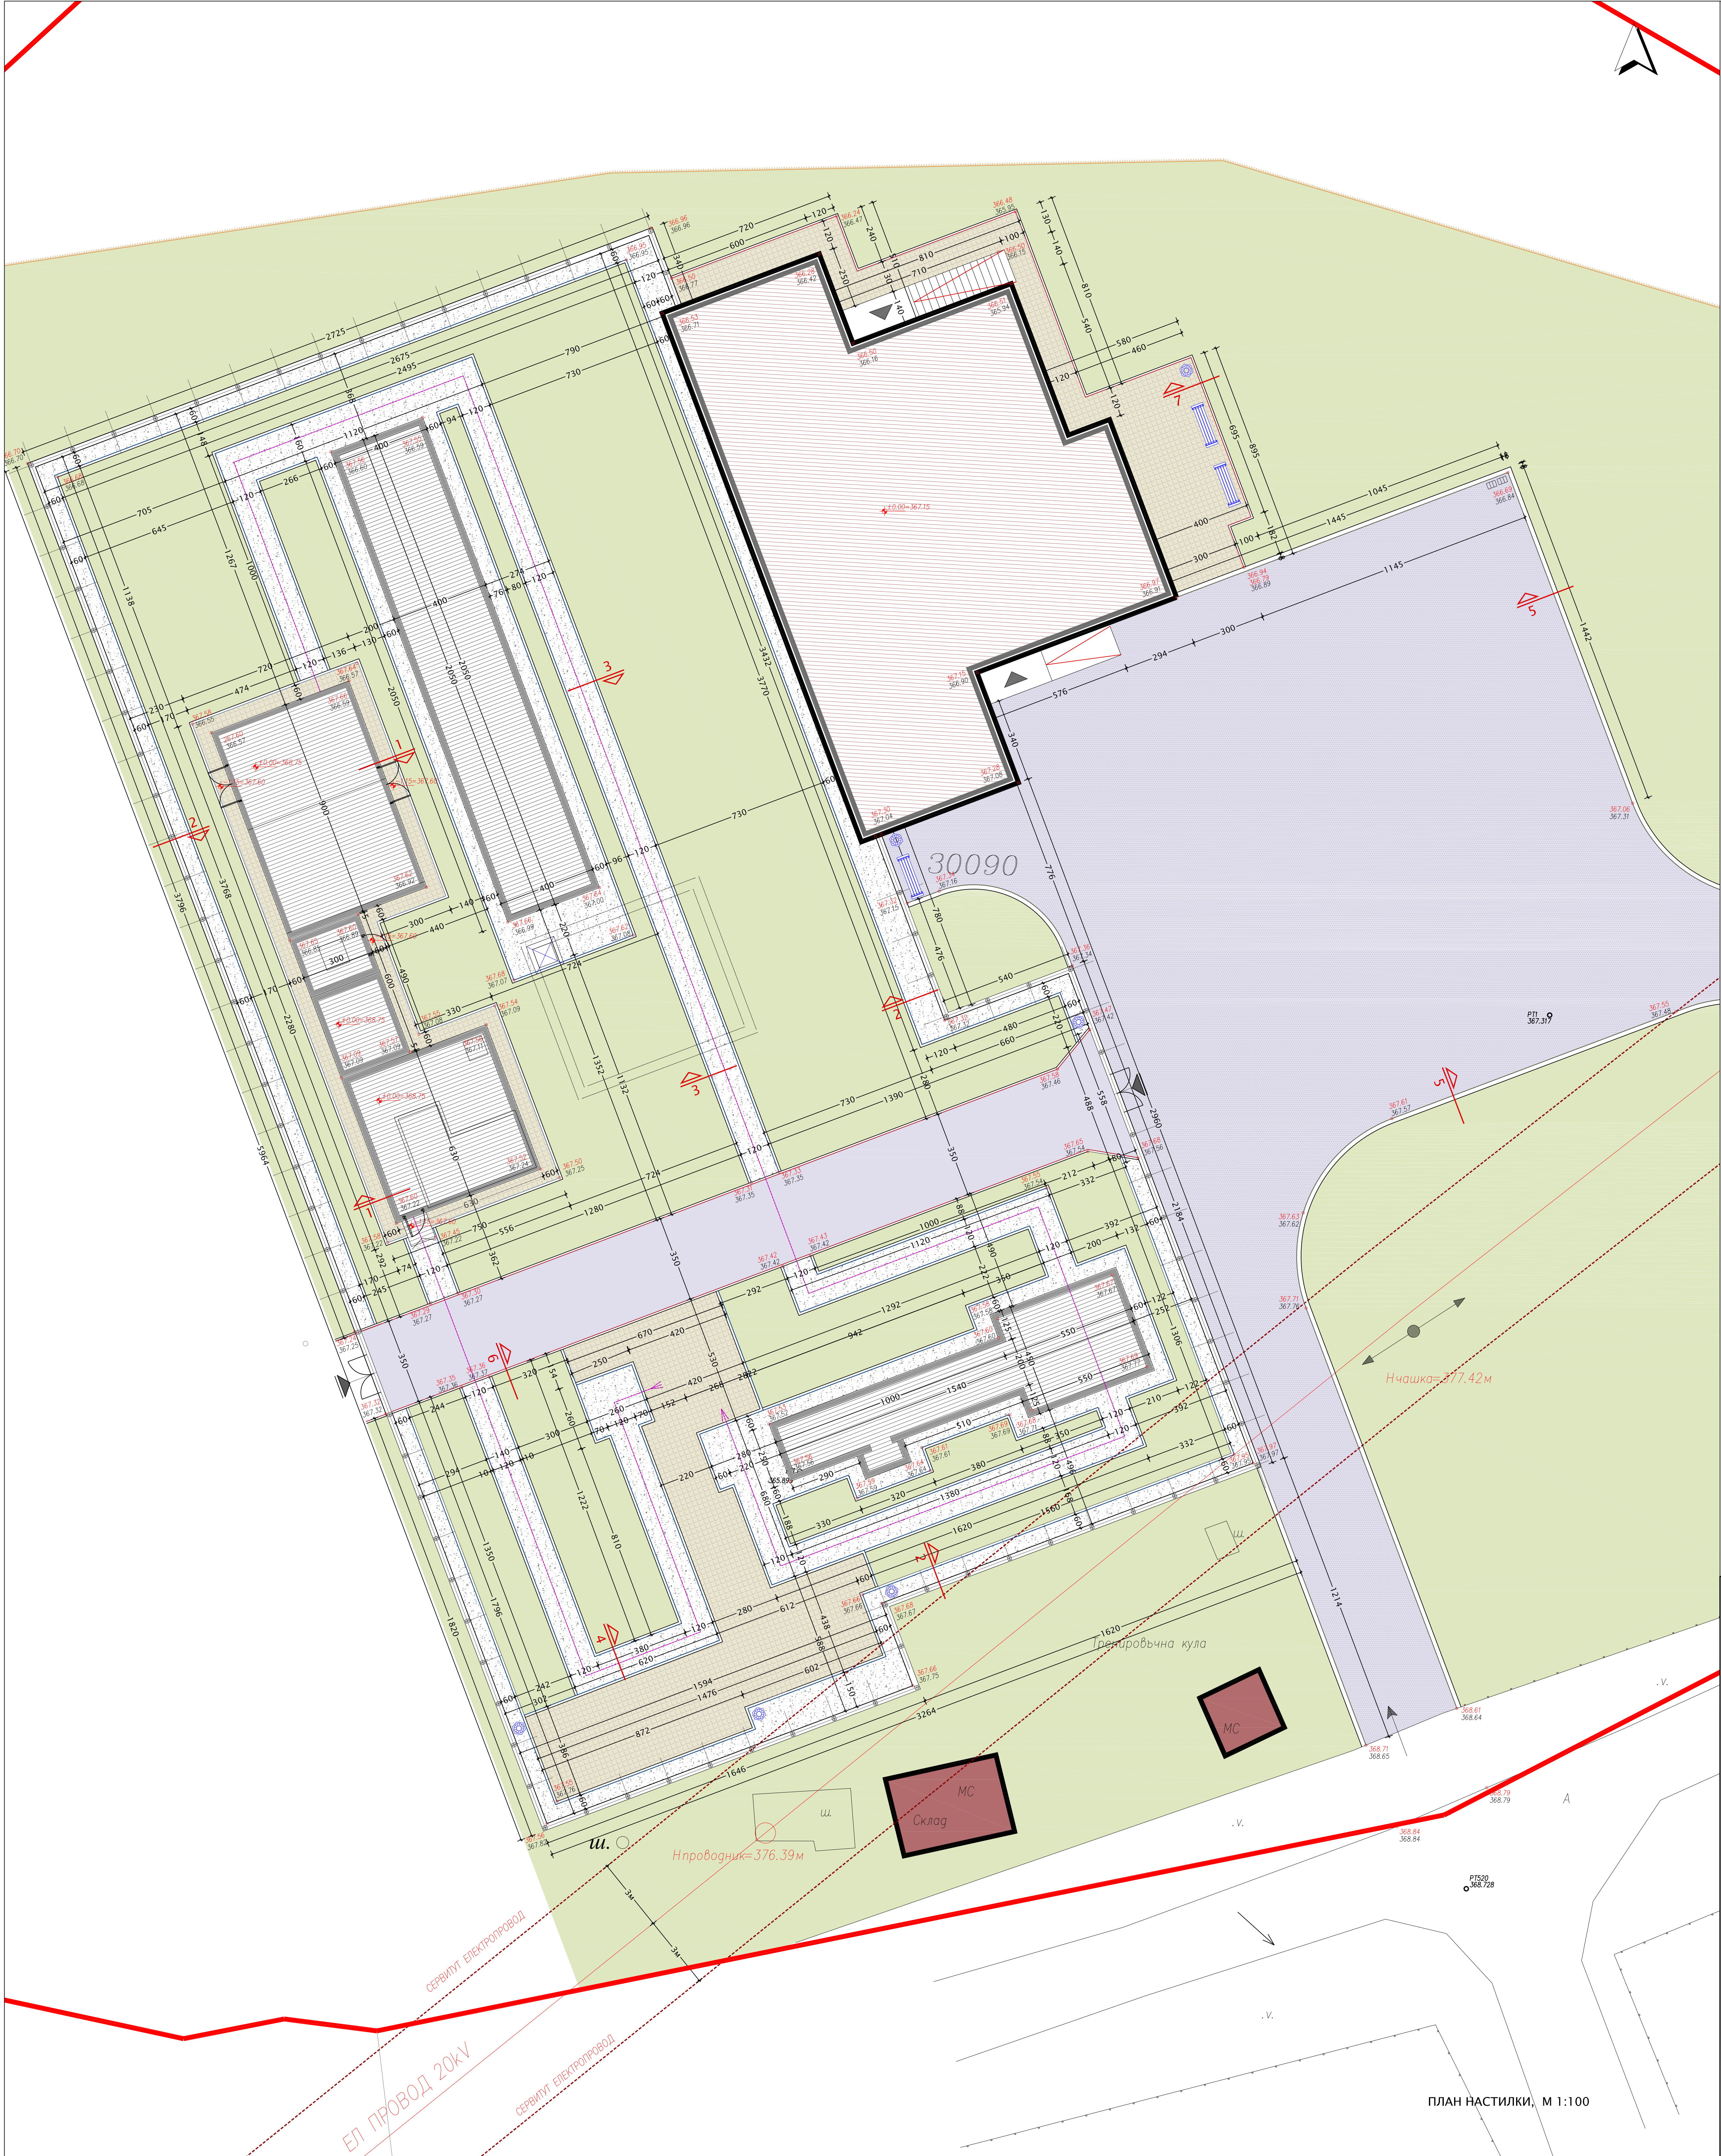

ЛЕГЕНДА:

- 1. СЪОРЪЖЕНИЯ - ЦЕНТРОВЕ
- 2. АСФАЛТОВА НАСТИЛКА - АВТОМОБИЛЕН ДОСТЪП
- 3. АСФАЛТОВА НАСТИЛКА - ПЕШЕХОДЕН ДОСТЪП
- 4. ДЕКОРАТИВНА НАСТИЛКА - БЕТОНОВИ ПАВЕТА 20/10/6см.
- 5. НАСИПНА НАСТИЛКА - ФИЛЦ
- ВЕГЕТАТИВНИ ПЛОЩИ
- ТРАСЕ - ТРЕНИРОВЪЧЕН ПОЛИГОН
- БЕТОНЕН БОРДЮР - 50/18/35см.
- ПЪТНА ИВИЦА - 50/10/25см.
- ГРАДИНСКИ БЕТОНЕН БОРДЮР - 50/8/16см.

"Изготвяне на инвестиционни проекти за реконструкция и модернизация на центрове за повишаване готовността на населението за реакция при наводнения"

КОМПЛЕКСЕН ИНВЕСТИЦИОНЕН ПРОЕКТ ПО ЧЛ. 150 ОТ ЗУТ

ВЪЗЛОЖИТЕЛ:

Главна дирекция "Пожарна безопасност и защита на населението" - МВР
гр. София 1309, ул. "Пиротска" № 171А

ИЗПЪЛНИТЕЛ:

"АРХОНТ" ЕООД
гр. София, ул. "Акад. Борис Стефанов" №17

ОБЕКТ:

Реконструкция и модернизация на център за повишаване готовността на населението за реакция при наводнения в ПИ № 30090 в землище на с. Габран с ЕКАТТЕ 14533, община Габрово:
-Учебен център
-Учебно-тренировъчен комплекс /УТК/

04.2017г.

ФАЗА:	ТЕХНИЧЕСКИ ПРОЕКТ	04.2017г.
ЧАСТ:	ПАРКОУСТРОЙСТВО И БЛАГОУСТРОЙСТВО	4/8
ЧЕРТЕЖ:	ПЛАН НАСТИЛКИ	М 1:100

СЪГЛАСУВАНИ ПРОЕКТАНТИ:	ПРОЕКТАНТ	арх. Иво Тренчев
	инж.	л. арх. Калинка Станкова
	Архитектура	инж. Иво Тренчев
	Конструкция	инж. Маринка Ангелова
	Геодезия	инж. Милена Димитрова
	Вик	инж. Силва Мочева-Василева
	Електрическа	инж. Велко Попов
ОВК	инж. Стоян Попов	
ЕЕ	инж. Иванка Коемджиева	
Паркоустр. и благоустр.	л. арх. Калинка Станкова	
ПБ	инж. Иванка Коемджиева	

име на файл: P82N_POLYGON_TP_15_CABNOVO.dwg

Проектът се финансира от Европейския фонд за регионален растеж и от Национален бюджет на Република България чрез оперативна програма "Околна среда 2014-2020 г."

ПЛАН НАСТИЛКИ, М 1:100