


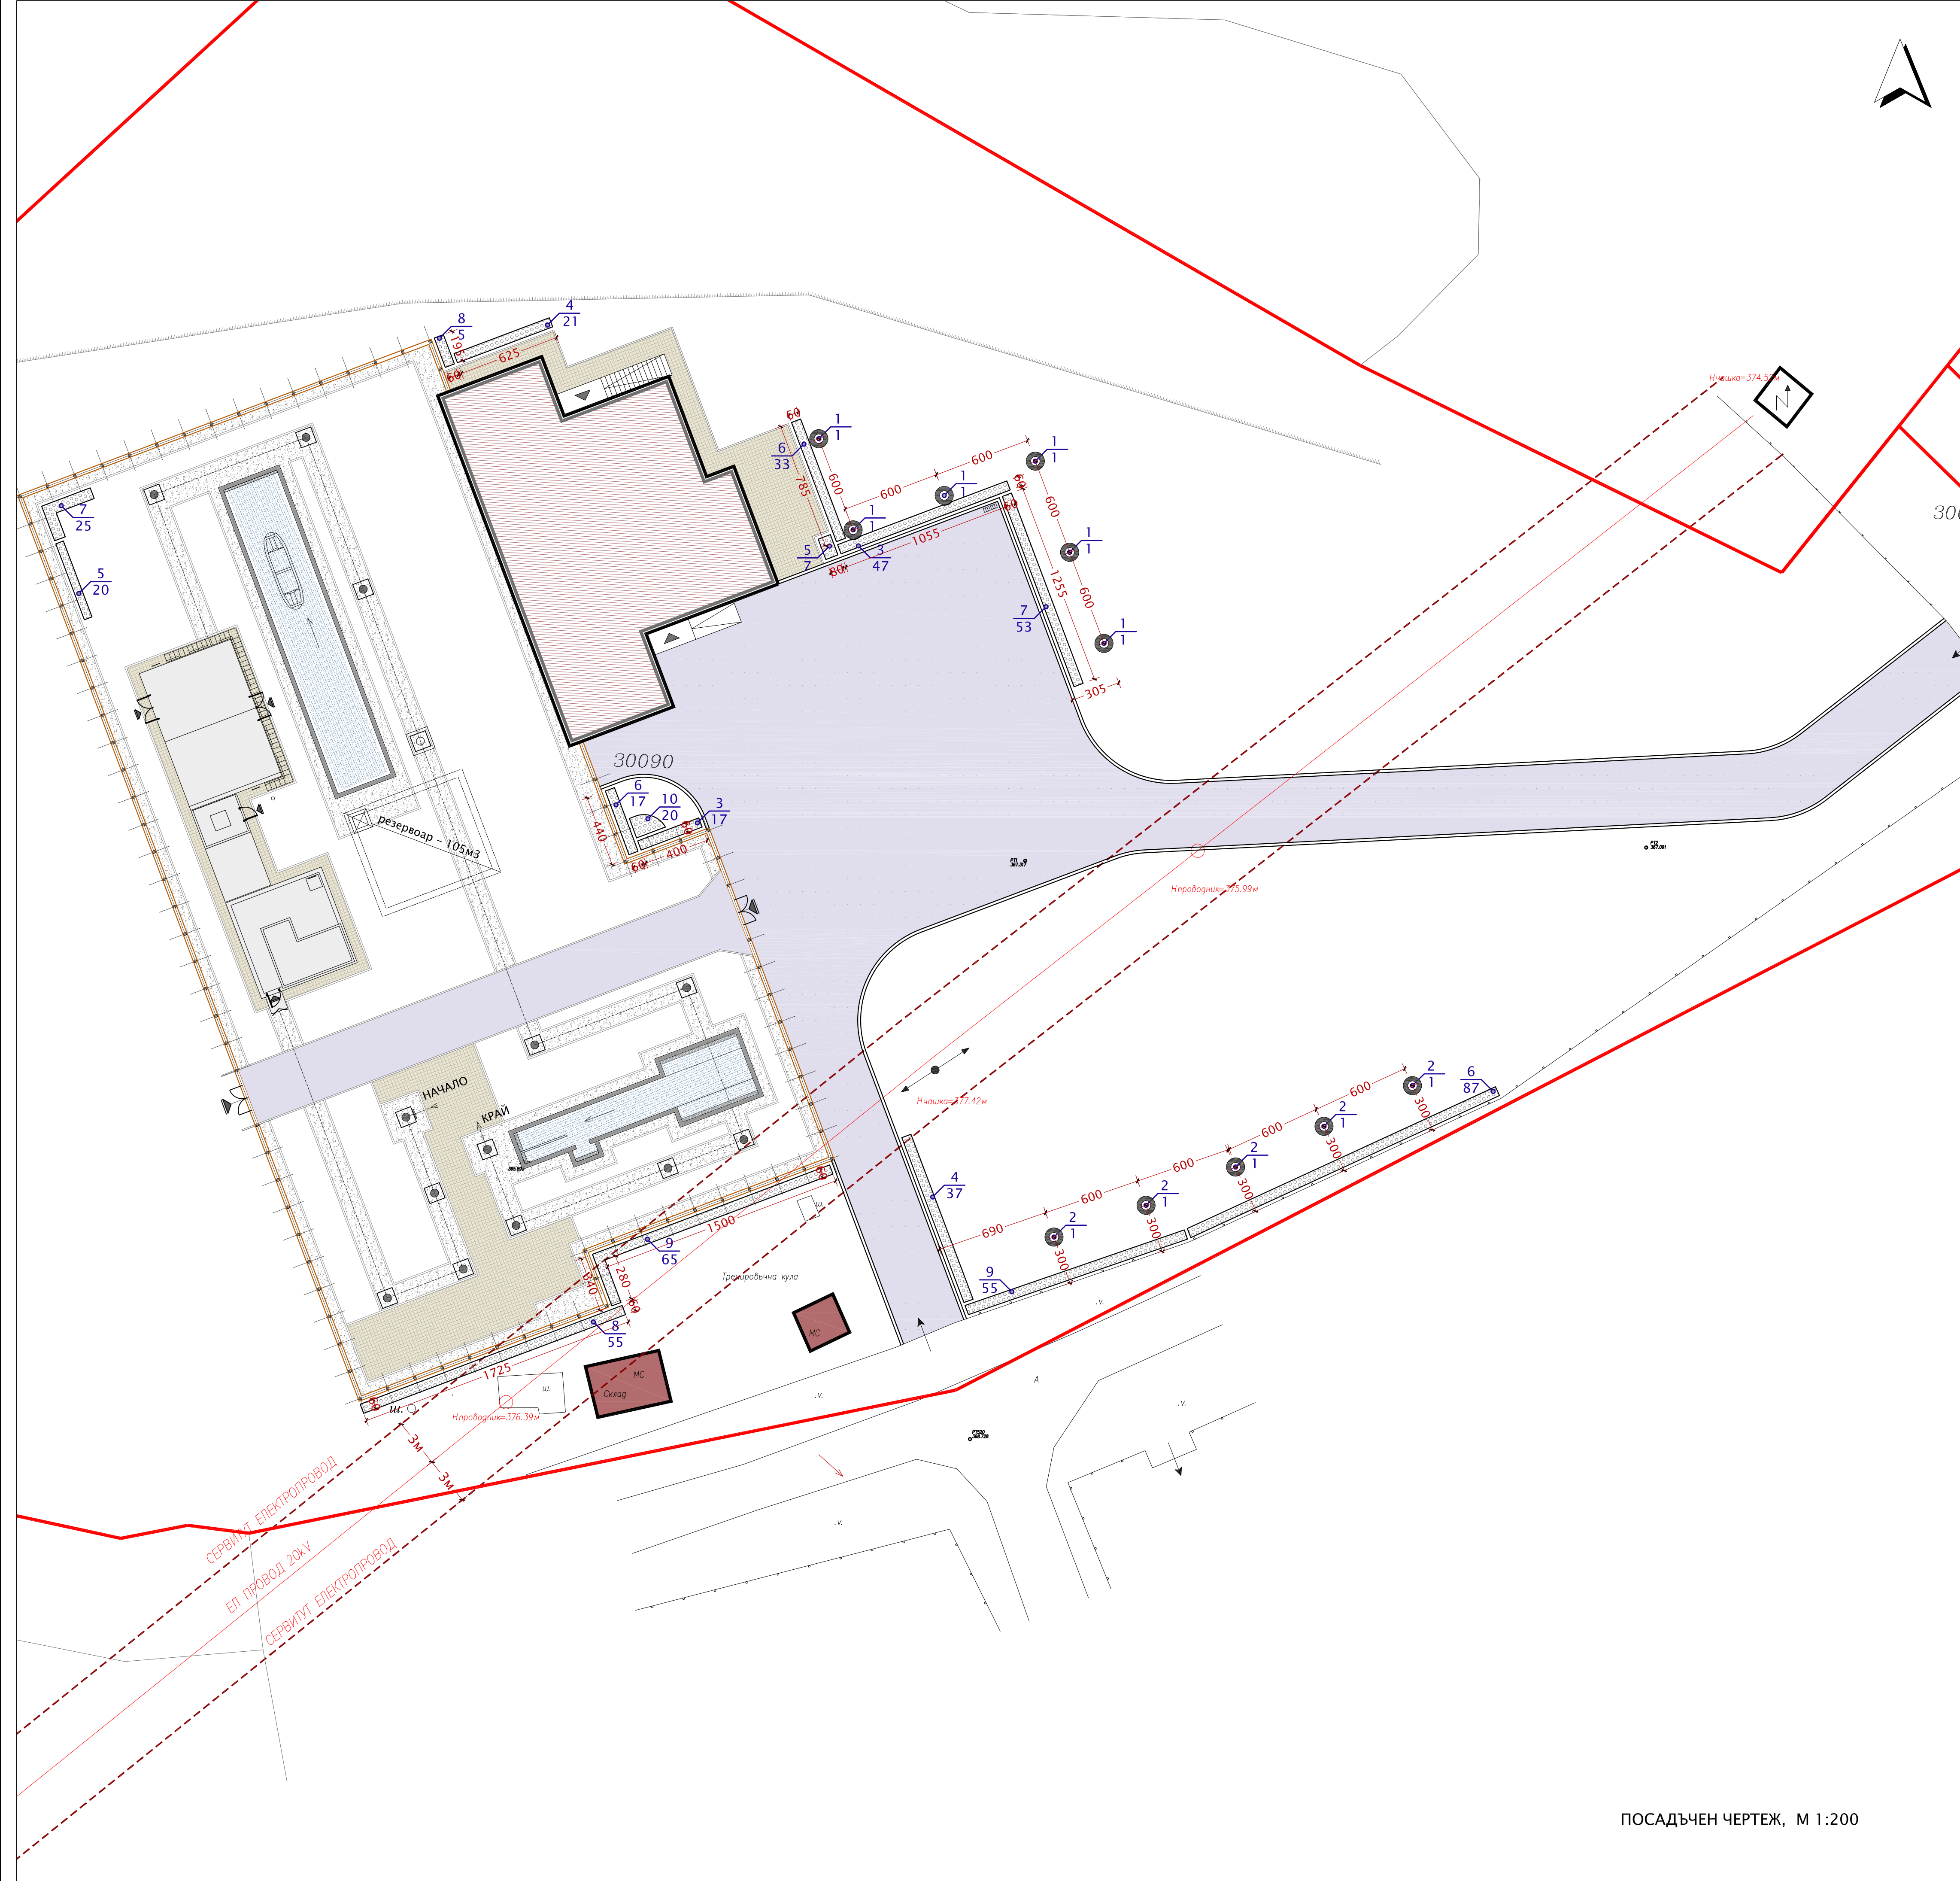

ДЕНДРОЛОГИЧЕН СЪСТАВ
НА НОВОПРОЕКТИРАНИ ДЪРВЕСНИ И ХРАСТОВИ ВИДОВЕ

ДЪРВЕТА ШИРОКОЛИСТНИ		
1. Carpinus betulus 'Fastigiata'	Габър обикновен 'Колоновиден'	6 бр.
2. Quercus rubra	Червен американски дъб	5 бр.

ХРАСТИ ВЕЧНОЗЕЛЕНИ		
3. Berberis thunbergii 'Atropurpurea nana'	Кисел трън тунбергиев 'Тъмнопурпурен нисък'	64 бр.
4. Cotoneaster dammeri 'Eischoolz'	Котонеастр дамериев 'Ейшолц'	58 бр.
5. Euonymus fortunei 'Emerald Gold'	Чашкодрян фортунев 'Ем. Голд'	27 бр.
6. Ligustrum ovalifolium 'Aureovariegata'	Птуче грозде овалнолистно 'Жълто-изпъстрено'	137 бр.
7. Lonicera nitida	Нокът блестящ	78 бр.

ХРАСТИ ЛИСТОПАДНИ		
8. Cornus alba 'Sibirica'	Дрян бял 'Сибирски'	60 бр.
9. Forsythia intermedia 'Gold Zauber'	Форзиция интермедия 'Златна магия'	120 бр.
10. Spiraea japonica 'Little Princess'	Спирея японска 'Малка принцеса'	20 бр.

ЗАБЕЛЕЖКИ:

- Посадните места са оразмерени посредством ортогонали, локални мрежи, ориентирани в правоъгълни координатни системи.
- Живият плет е двуредов, като в един линеен метър има 5 бр. през 40см.
- Посадните места за едноразмерна растителност и фидани са с размери 70x70x70 см.
- Посадните места за храсти са 30x30x30 см.

ЛЕГЕНДА:

НОВОПРОЕКТИРАНО ШИРОКОЛИСТНО ДЪРВО

НОВОПРОЕКТИРАНИ ХРАСТИ

↔ 280 ↔

ПОСАДЪЧНИ ОТСТОЯНИЯ

5/45

№ ПО ДЕНДР. ВЕДОМОСТ
БРОЙ РАСТЕНИЯ

ЕВРОПЕЙСКИ СЪЮЗ

ЕВРОПЕЙСКИ СТРУКТУРНИ И ИНВЕСТИЦИОННИ ФОНОВЕ

"Изготвяне на инвестиционни проекти за реконструкция и модернизация на централите за повишаване готовността на населението за реакция при наводнения"

ОКОЛНА СРЕДА

ОКОЛНА СРЕДА

КОМПЛЕКСЕН ИНВЕСТИЦИОНЕН ПРОЕКТ ПО ЧЛ. 150 ОТ ЗУТ

ВЪЗЛОЖИТЕЛ:

Главна дирекция "Пожарна безопасност и защита на населението" - МВР
гр. София 1309, ул. "Пиротска" № 171А

ИЗПЪЛНИТЕЛ:

"АРХОНТ" ЕООД
гр. София, ул. "Акад. Борис Стефанов" №17

ОБЕКТ:

Реконструкция и модернизация на център за повишаване готовността на населението за реакция при наводнения в ПИ № 30090 в землище на с. Гарван с ЕКАТТЕ 14533, община Габрово:
-Учебен център
-Учебно-тренировъчен комплекс /УТК/

04.2017 г.

ФАЗА:	ТЕХНИЧЕСКИ ПРОЕКТ	04.2017г.	
ЧАСТ:	ПАРКОУСТРОЙСТВО И БЛАГОУСТРОЙСТВО	6/8	
ЧЕРТЕЖ:	ПОСАДЪЧЕН ЧЕРТЕЖ	М 1:200	
РЪКОВОДИТЕЛ ПРОЕКТ		арх. Иво Тренчев	
ПРОЕКТАНТ		л. арх. Калинка Станкова	
СЪГЛАСУВАЛИ ПРОЕКТАНТИ:	Част:	име:	
	Архитектура	арх. Иво Тренчев	подпис:
	Конструкции	инж. Маринка Ангелова	
	Геодезия	инж. Милен Димиев	
	Вик	инж. Силва Мочева- Василева	
	Електрическа	инж. Велко Пощов	
	ОВК	инж. Стоян Попов	
ЕЕ	инж. Иванка Коемджиева		
Паркоустр. и благоустр.	л. арх. Калинка Станкова		
ПБ	инж. Иванка Коемджиева		
име на файл: P82N_POLIGON_TP.IS_GABROVO.dwg			
Проектът се финансира от Кооперативния фонд на Европейския съюз и от държавния бюджет на Република България чрез оперативна програма "Околна среда 2014-2020 г."			

ПОСАДЪЧЕН ЧЕРТЕЖ, М 1:200