


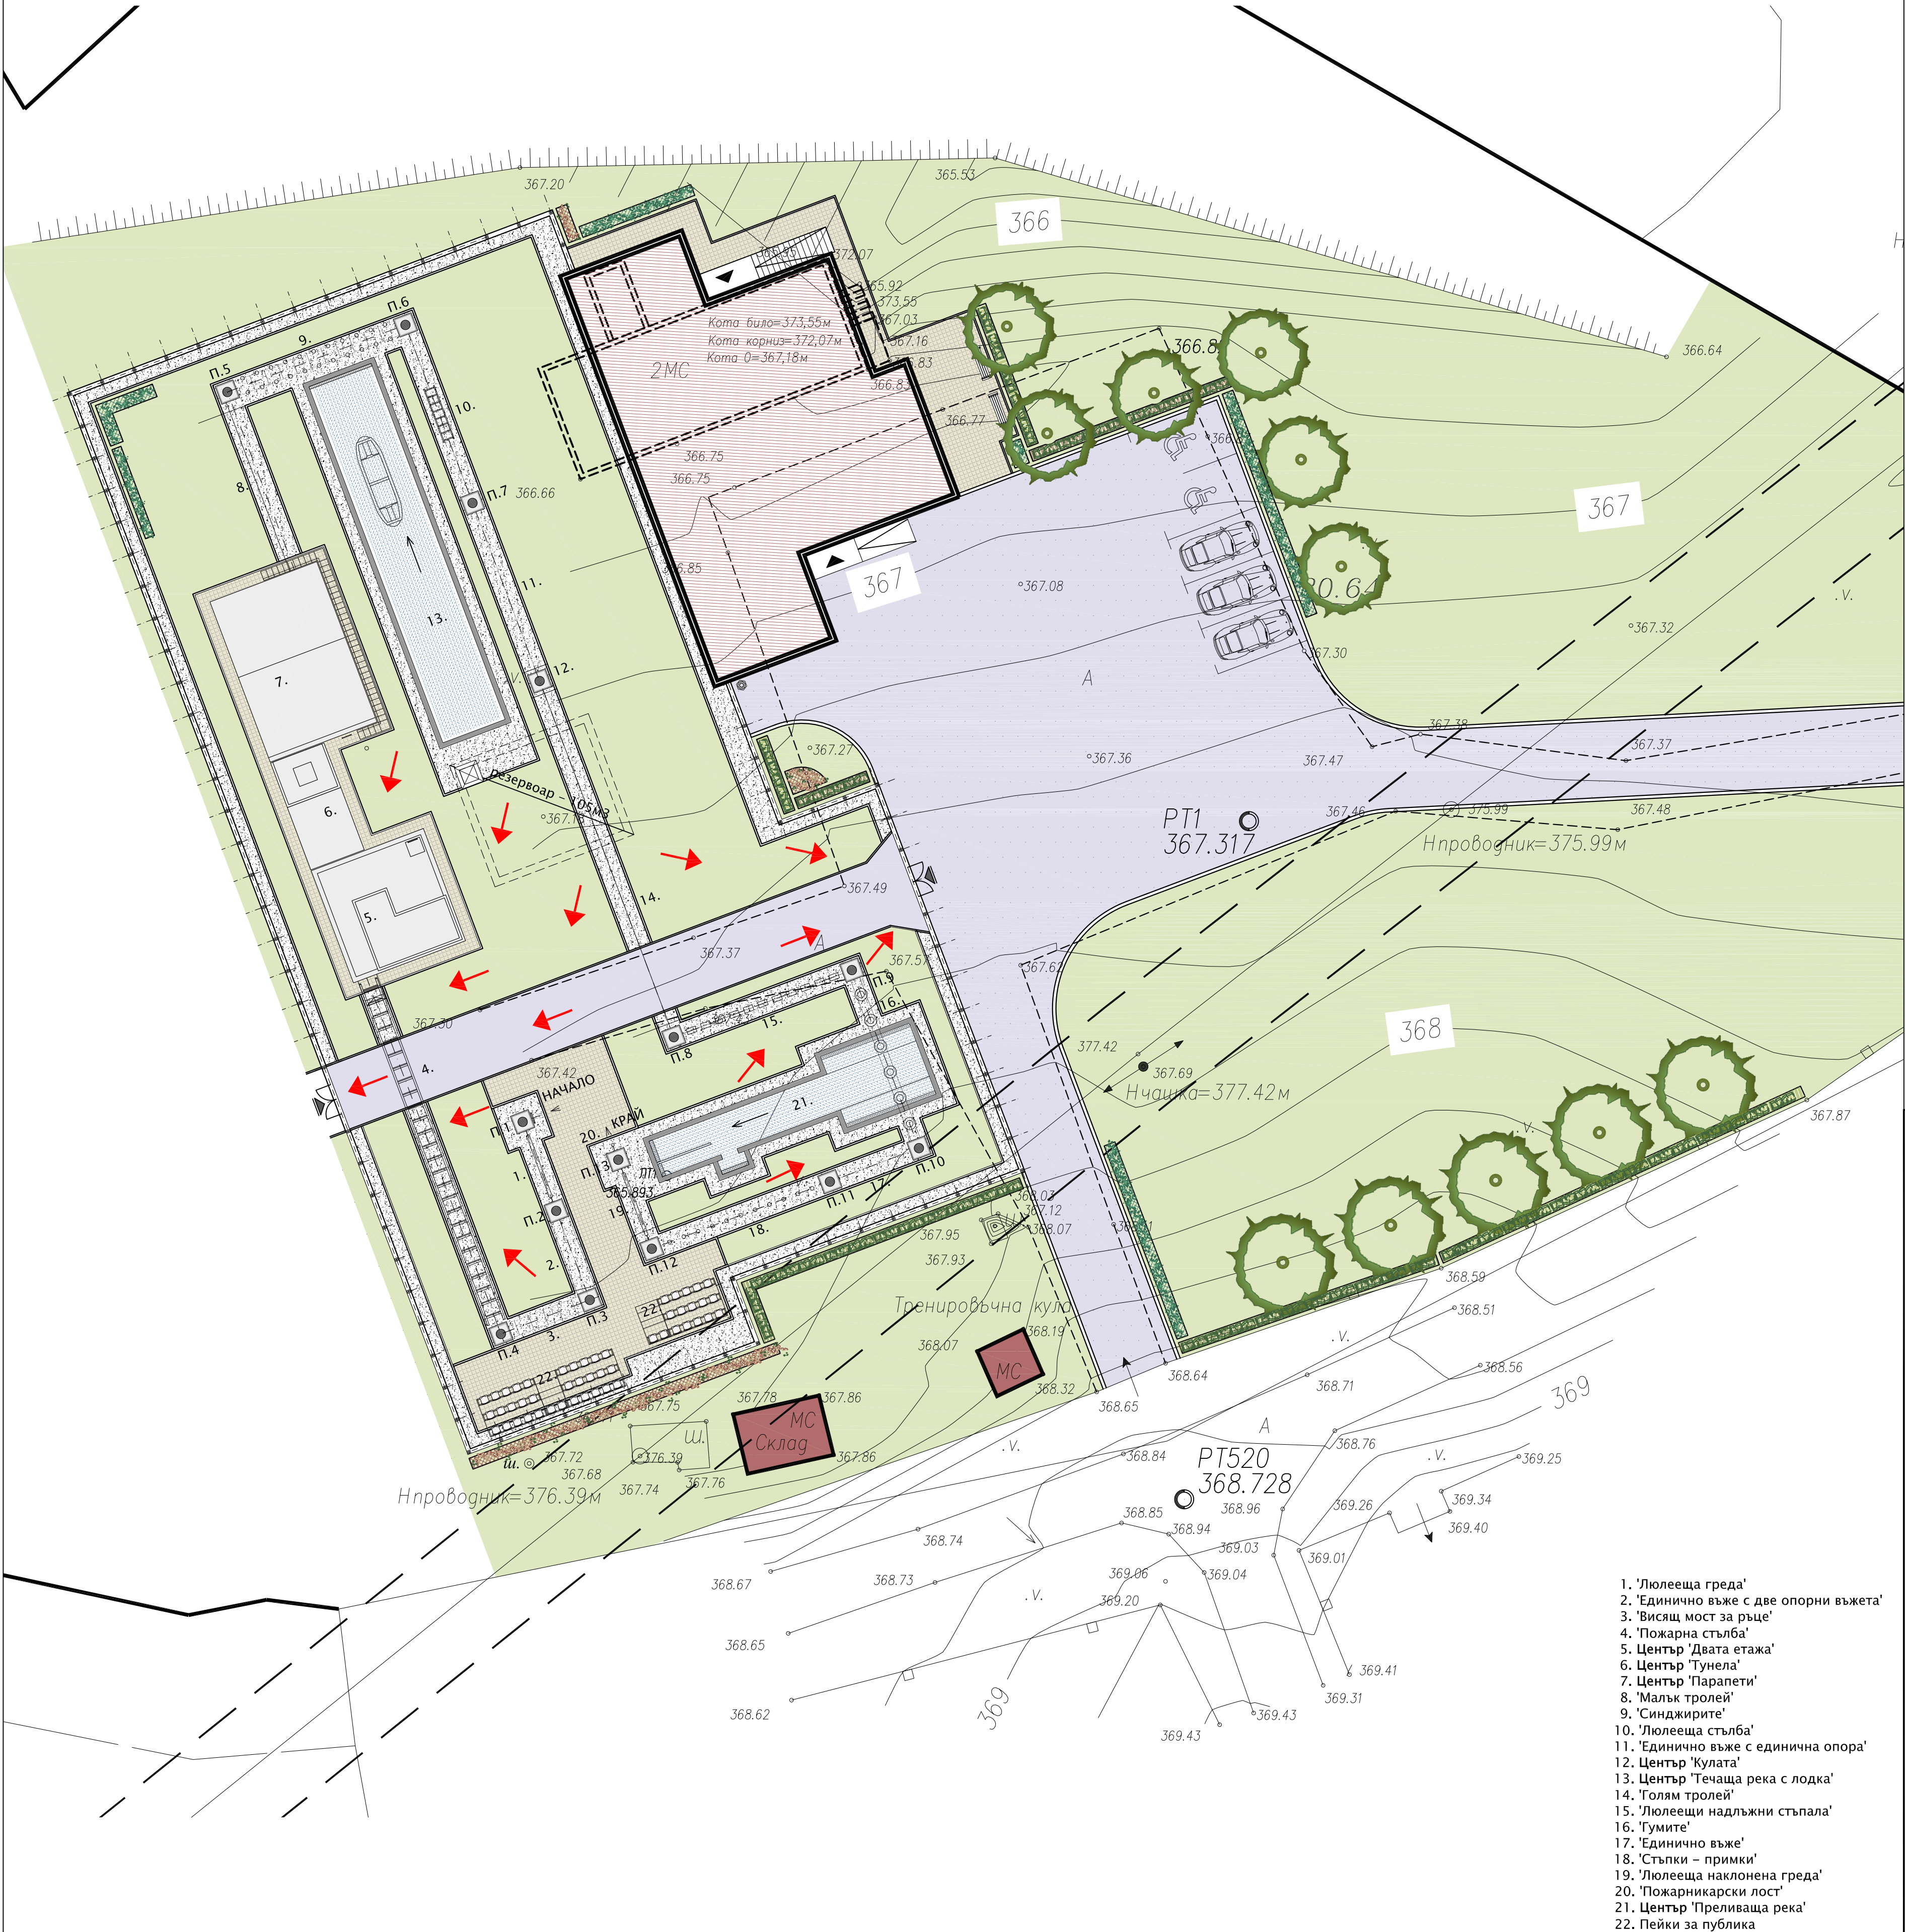

1. 'Люлееща греда'
2. 'Единично въже с две опорни въжета'
3. 'Висящ мост за ръце'
4. 'Пожарна стълба'
5. Център 'Двата етажа'
6. Център 'Тунела'
7. Център 'Парапети'
8. 'Малък тролей'
9. 'Синджирите'
10. 'Люлееща стълба'
11. 'Единично въже с единична опора'
12. Център 'Кулата'
13. Център 'Течаща река с лодка'
14. 'Голям тролей'
15. 'Люлеещи надлъжни стъпала'
16. 'Гумите'
17. 'Единично въже'
18. 'Стъпки – примки'
19. 'Люлееща наклонена греда'
20. 'Пожарникарски лост'
21. Център 'Преливаща река'
22. Пейки за публика

АКТИВНИ МЕРКИ ЗА ПОЖАРНА БЕЗОПАСНОСТ

1. Съгл. Приложение 1 към чл.3, ал.1 не се изисква пожарогасителна инсталация.
2. Съгл. Приложение 1 към чл.3, ал.1 не се изисква пожароизвестяване.
3. Съгл. чл.66, ал.1 не се предвижда вентилация за предотвратяване на пожар.
4. Съгл. чл.161, ал.1 не се изисква водоснабдяване за пожарогасене.
5. Съгл. Приложение 2 към чл.3, ал.2 не са необходими средства за пожарогасене.
6. Съгл. чл.55, ал.4, т.7 и т.9 не се изисква евакуационно осветление.

Забележка: Цитираните членове са съгл. Наредба Із - 1971 от 29.10.2009г.

ПАСИВНИ МЕРКИ ЗА ПОЖАРНА БЕЗОПАСНОСТ	
Клас на ФПО	Ф2
Подклас на ФПО	Ф2.4
Степен на огнеустойчивост на строен и конструктивните му елементи	не се нормира
Огнеустойчивост на конструктивните елементи на сградата и клас по реакция на огън	не се нормира

ЛЕГЕНДА:

← - Посока за евакуация



ЕВРОПЕЙСКИ СЪЮЗ

ЕВРОПЕЙСКИ СТРУКТУРНИ И ИНВЕСТИЦИОННИ ИНСТРУМЕНТИ

"Изготвяне на инвестиционни проекти за реконструкция и модернизация на центрове за повишаване готовността на населението за реакция при наводнения"



ОКОЛНА СРЕДА

КОМПЛЕКСЕН ИНВЕСТИЦИОНЕН ПРОЕКТ ПО ЧЛ. 150 ОТ ЗУТ

ВЪЗЛОЖИТЕЛ:

Главна дирекция "Пожарна безопасност и защита на населението" - МВР
гр. София 1309, ул. "Пиротска" № 171А

ИЗПЪЛНИТЕЛ:

"АРХОНТ" ЕООД
гр. София, ул. "Акад. Борис Стефанов" №17

ОБЕКТ:

Реконструкция и модернизация на център за повишаване готовността на населението за реакция при наводнения в ПИ № 30090 в землище на с. Гарван с ЕКАТТЕ 14533, община Габрово:
-Учебен център
-Учебно-тренировъчен комплекс /УТК/

ФАЗА: ТЕХНИЧЕСКИ ПРОЕКТ 04.2017г.

ЧАСТ: ПОЖАРНА БЕЗОПАСНОСТ II.1

ЧЕРТЕЖ: ЕВАКУАЦИЯ УТК - ГАБРОВО М 1:200

РЪКОВОДИТЕЛ ПРОЕКТ арх. Иво Тренчев

ПРОЕКТАНТ инж. Иванка Коемджиева

СЪГЛАСУВАЛИ ПРОЕКТАНТИ:

Архитектура арх. Иво Тренчев

Конструкции инж. Маринка Ангелова

Геодезия инж. Милен Димиев

ВиК инж. Силва Мочева- Василева

Електрическа инж. Велко Поцлов

ОВК инж. Стоян Попов

ЕЕ инж. Иванка Коемджиева

Паркоустр. и благоустр. л. арх. Калинка Станкова

ПБ инж. Иванка Коемджиева

ИМЕ НА ФАЙЛ: P8ZN_GAB_POLIGON_TP_P8.dwg

Проектът е финансиран от Кохезионния фонд на Европейския съюз и от държавния бюджет на Република България чрез оперативна програма "Околна среда 2014-2020 г."