


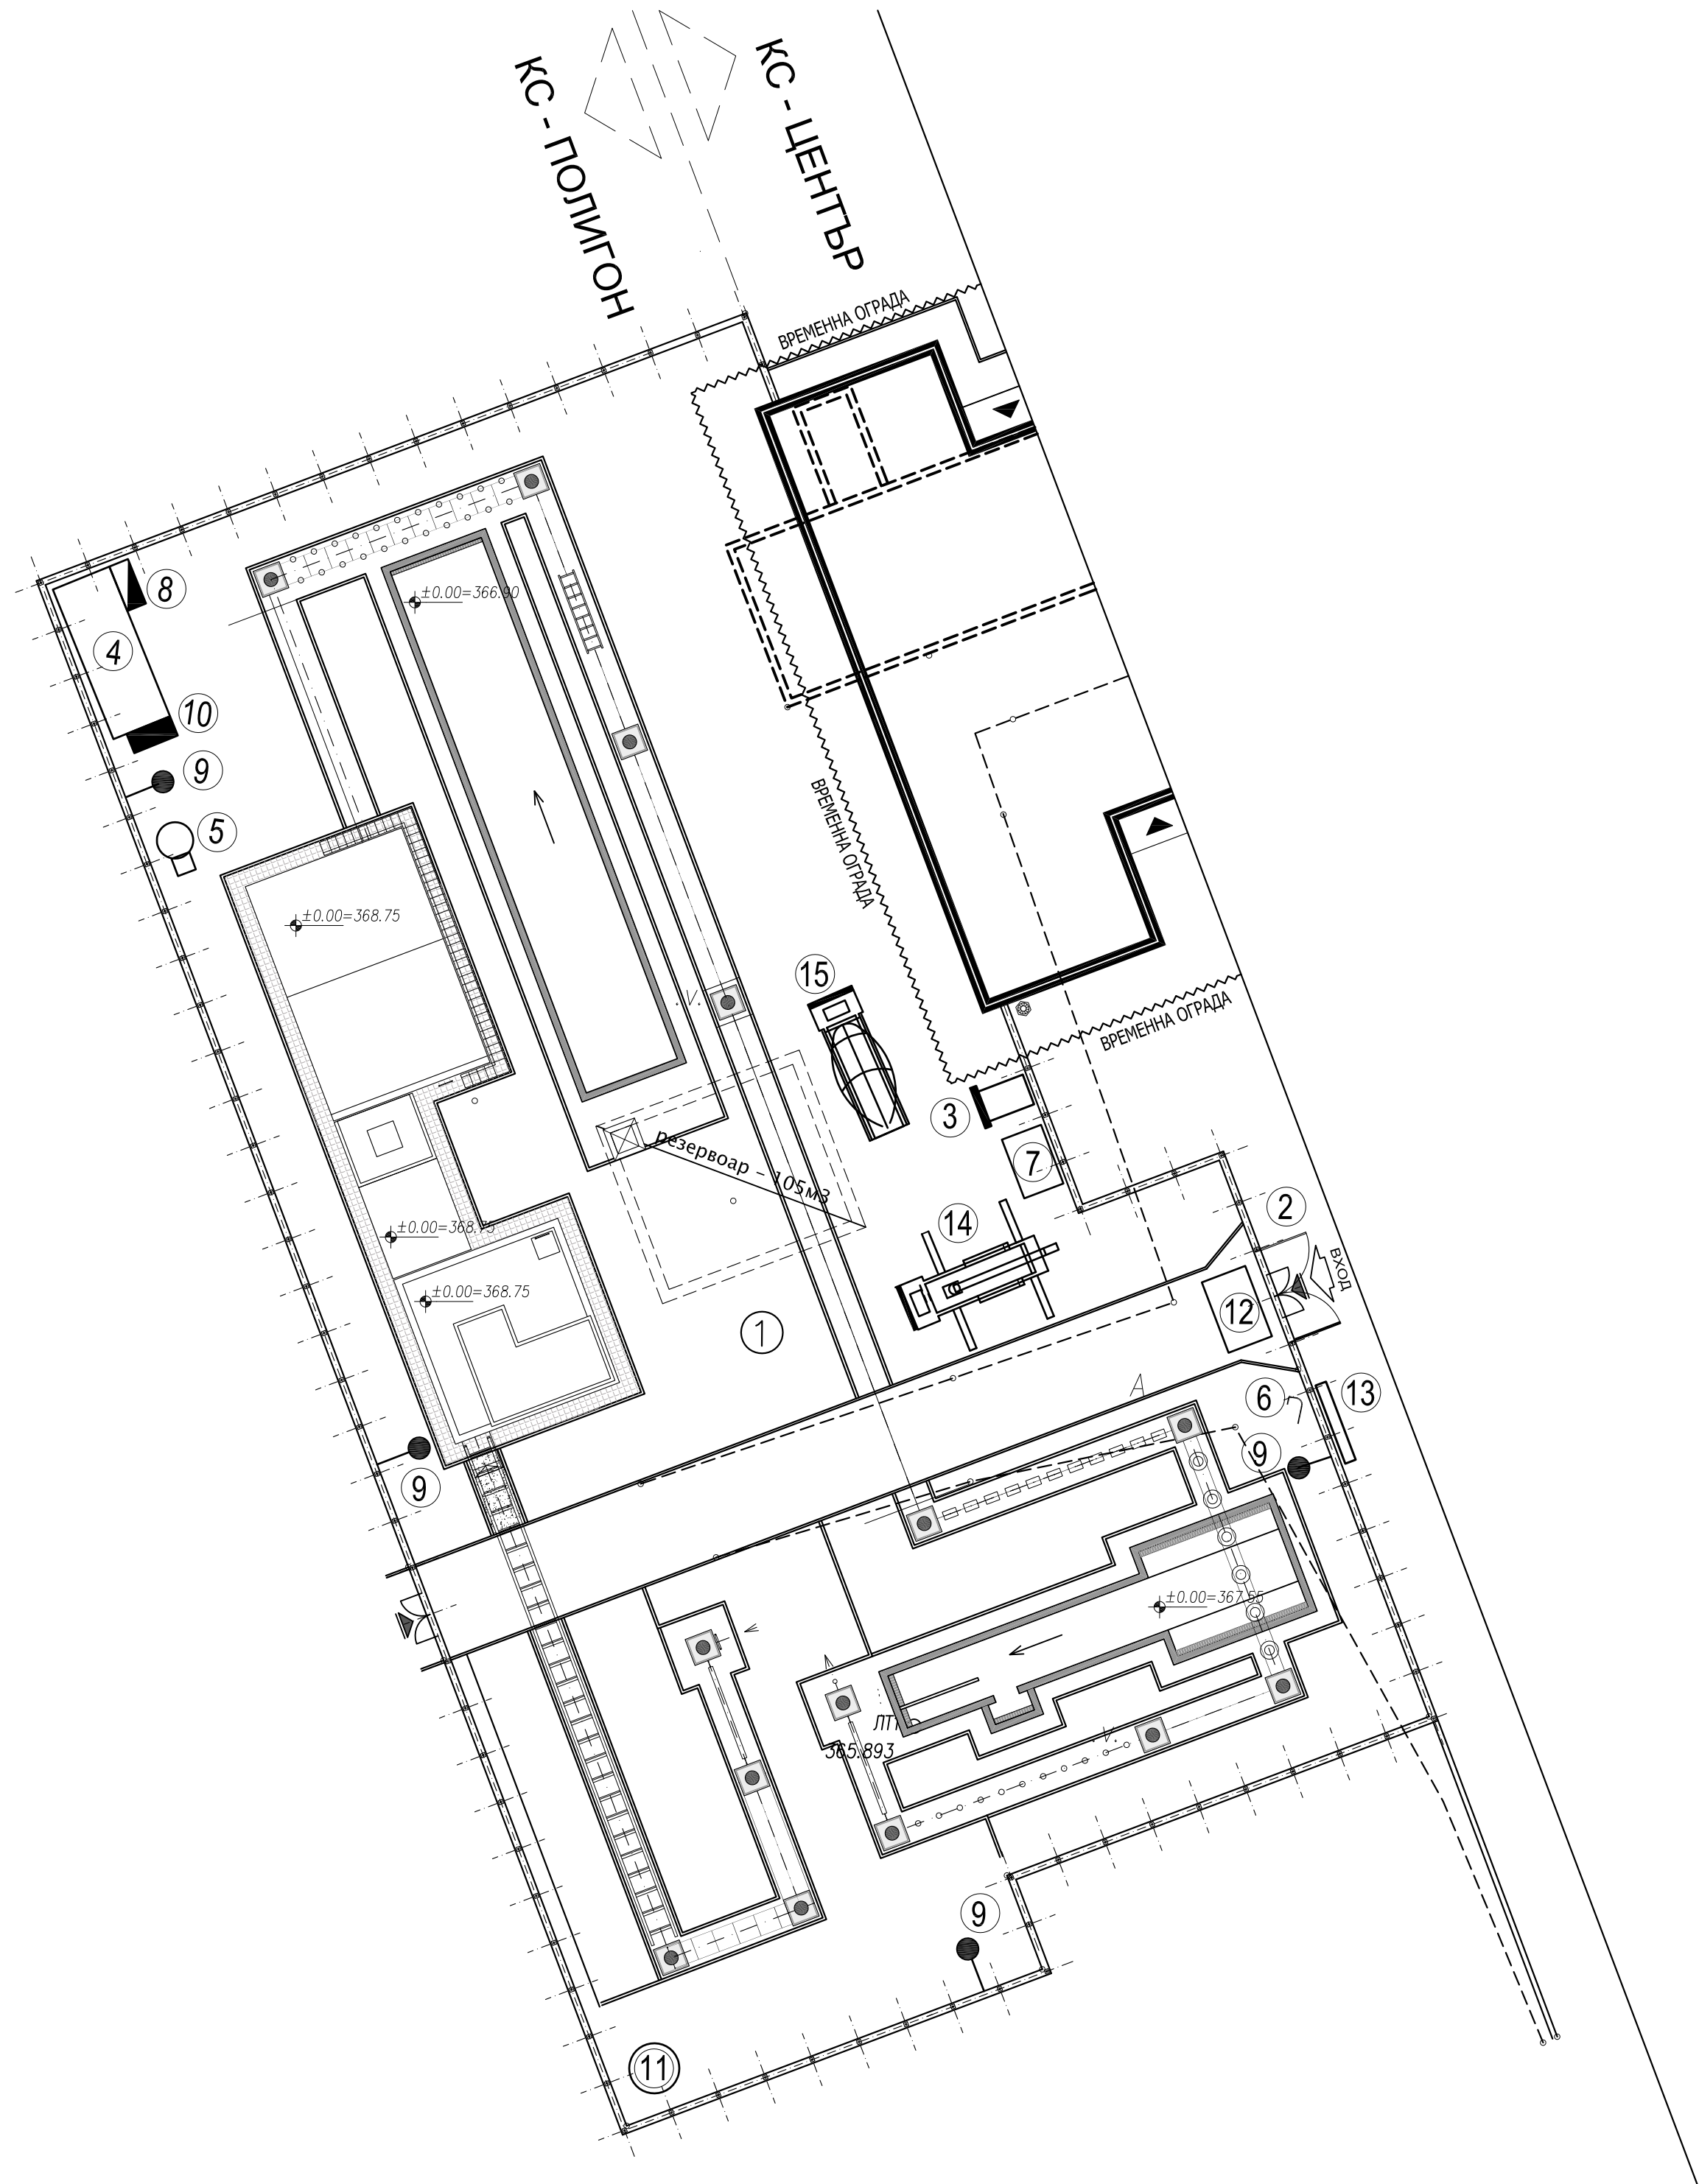

- ЛЕГЕНДА
- 1. Строителен обект
 - 2. Вход / Изход за МПС
 - 3. Контейнер за строителни отпадъци
 - 4. Фургон
 - 5. Времена тоалетна
 - 6. Временна чешма
 - 7. Площадка за строителни материали
 - 8. Противопожарно табло
 - 9. Временно осветление
 - 10.Временно ел.табло
 - 11.Площадка за чимове
 - 12.Площадка за почистване на МПС
 - 13.Информационна табела
 - 14.Автобетонпомпа
 - 15.Автобетоновоз

- ЗАБЕЛЕЖКИ:
- 1. След изкопа да се направи сградно канализационно отклонение и в него да се включи временния канал
 - 2. Всички работници да носят предпазни каски
 - 3. По време на работа да не се замърсява околното пространство
 - 4. По време на работа да се спазват стриктно изискванията за Наредба 2 за ЗБУТ
 - 5. Всички отвори - хоризонтални и вертикални да се обезопасят с предпазни парапети
 - 6. Бетонпомпата може да заема и други позиции по указание на техн.ръководител
 - 7. При бетониране да се съобразява височината на пускане на бетоновата смес и уплътняването и кофражните форми
 - 8. От различните партии бетон да се вземат пробни кубчета за установяване(доказване) класа на бетона
 - 9. МПС да влизат на заден ход на площадката . Същите при напускане на обекта да бъдат измивани или почиствани.

 ЕВРОПЕЙСКИ СЪЮЗ ЕВРОПЕЙСКИ СТРУКТУРНИ И ИНВЕСТИЦИОННИ ФОНДОВЕ		"Изготвяне на инвестиционни проекти за реконструкция и модернизация на центрове за повишаване готовността на населението за реакция при наводнения"		 ОПЕРАТИВНА ПРОГРАМА ОКОЛНА СРЕДА	
КОМПЛЕКСЕН ИНВЕСТИЦИОНЕН ПРОЕКТ ПО ЧЛ. 150 ОТ ЗУТ					
ВЪЗЛОЖИТЕЛ:					
Главна дирекция "Пожарна безопасност и защита на населението" - МВР гр. София 1309, ул. "Пиротска" № 171А					
ИЗПЪЛНИТЕЛ:					
"АРХОНТ" ЕООД гр. София, ул. "Акад. Борис Стефанов" №17					
ОБЕКТ:					
Реконструкция и модернизация на център за повишаване готовността на населението за реакция при наводнения в ПИ № 30090 в землище на с. Гарван с ЕКАТТЕ 14533, община Габрово: –Учебен център –Учебно–тренировъчен комплекс /УТК/					
ФАЗА:	ТЕХНИЧЕСКИ ПРОЕКТ				04.2017г.
ЧАСТ:	ПБЗ				II.2
ЧЕРТЕЖ:	БЕТОНОВИ РАБОТИ				М 1:200
РЪКОВОДИТЕЛ ПРОЕКТ		арх. Иво Тренчев			
ПРОЕКТАНТ		инж. Иванка Коемджиева			
СЪГЛАСУВАЛИ ПРОЕКТАНТИ:	част:	име:	подпис:		
	Архитектура	арх. Иво Тренчев			
	Конструкции	инж. Маринка Ангелова			
	Геодезия	инж. Милен Димиев			
	ВиК	инж. Силва Мочева - Василева			
	Електрическа	инж. Велко Пощов			
	ОВК	инж. Стоян Попов			
	ЕЕ	инж. Иванка Коемджиева			
Паркоустр. и благоустр.	л. арх. Калинка Станкова				
ПБ	инж. Иванка Коемджиева				
име на файл: PBZN_POLIGON_PBZ_GAB_01.dwg					
Проектът се финансира от Кохезионния фонд на Европейския съюз и от държавния бюджет на Република България чрез оперативна програма „Околна среда 2014-2020 г.“					