


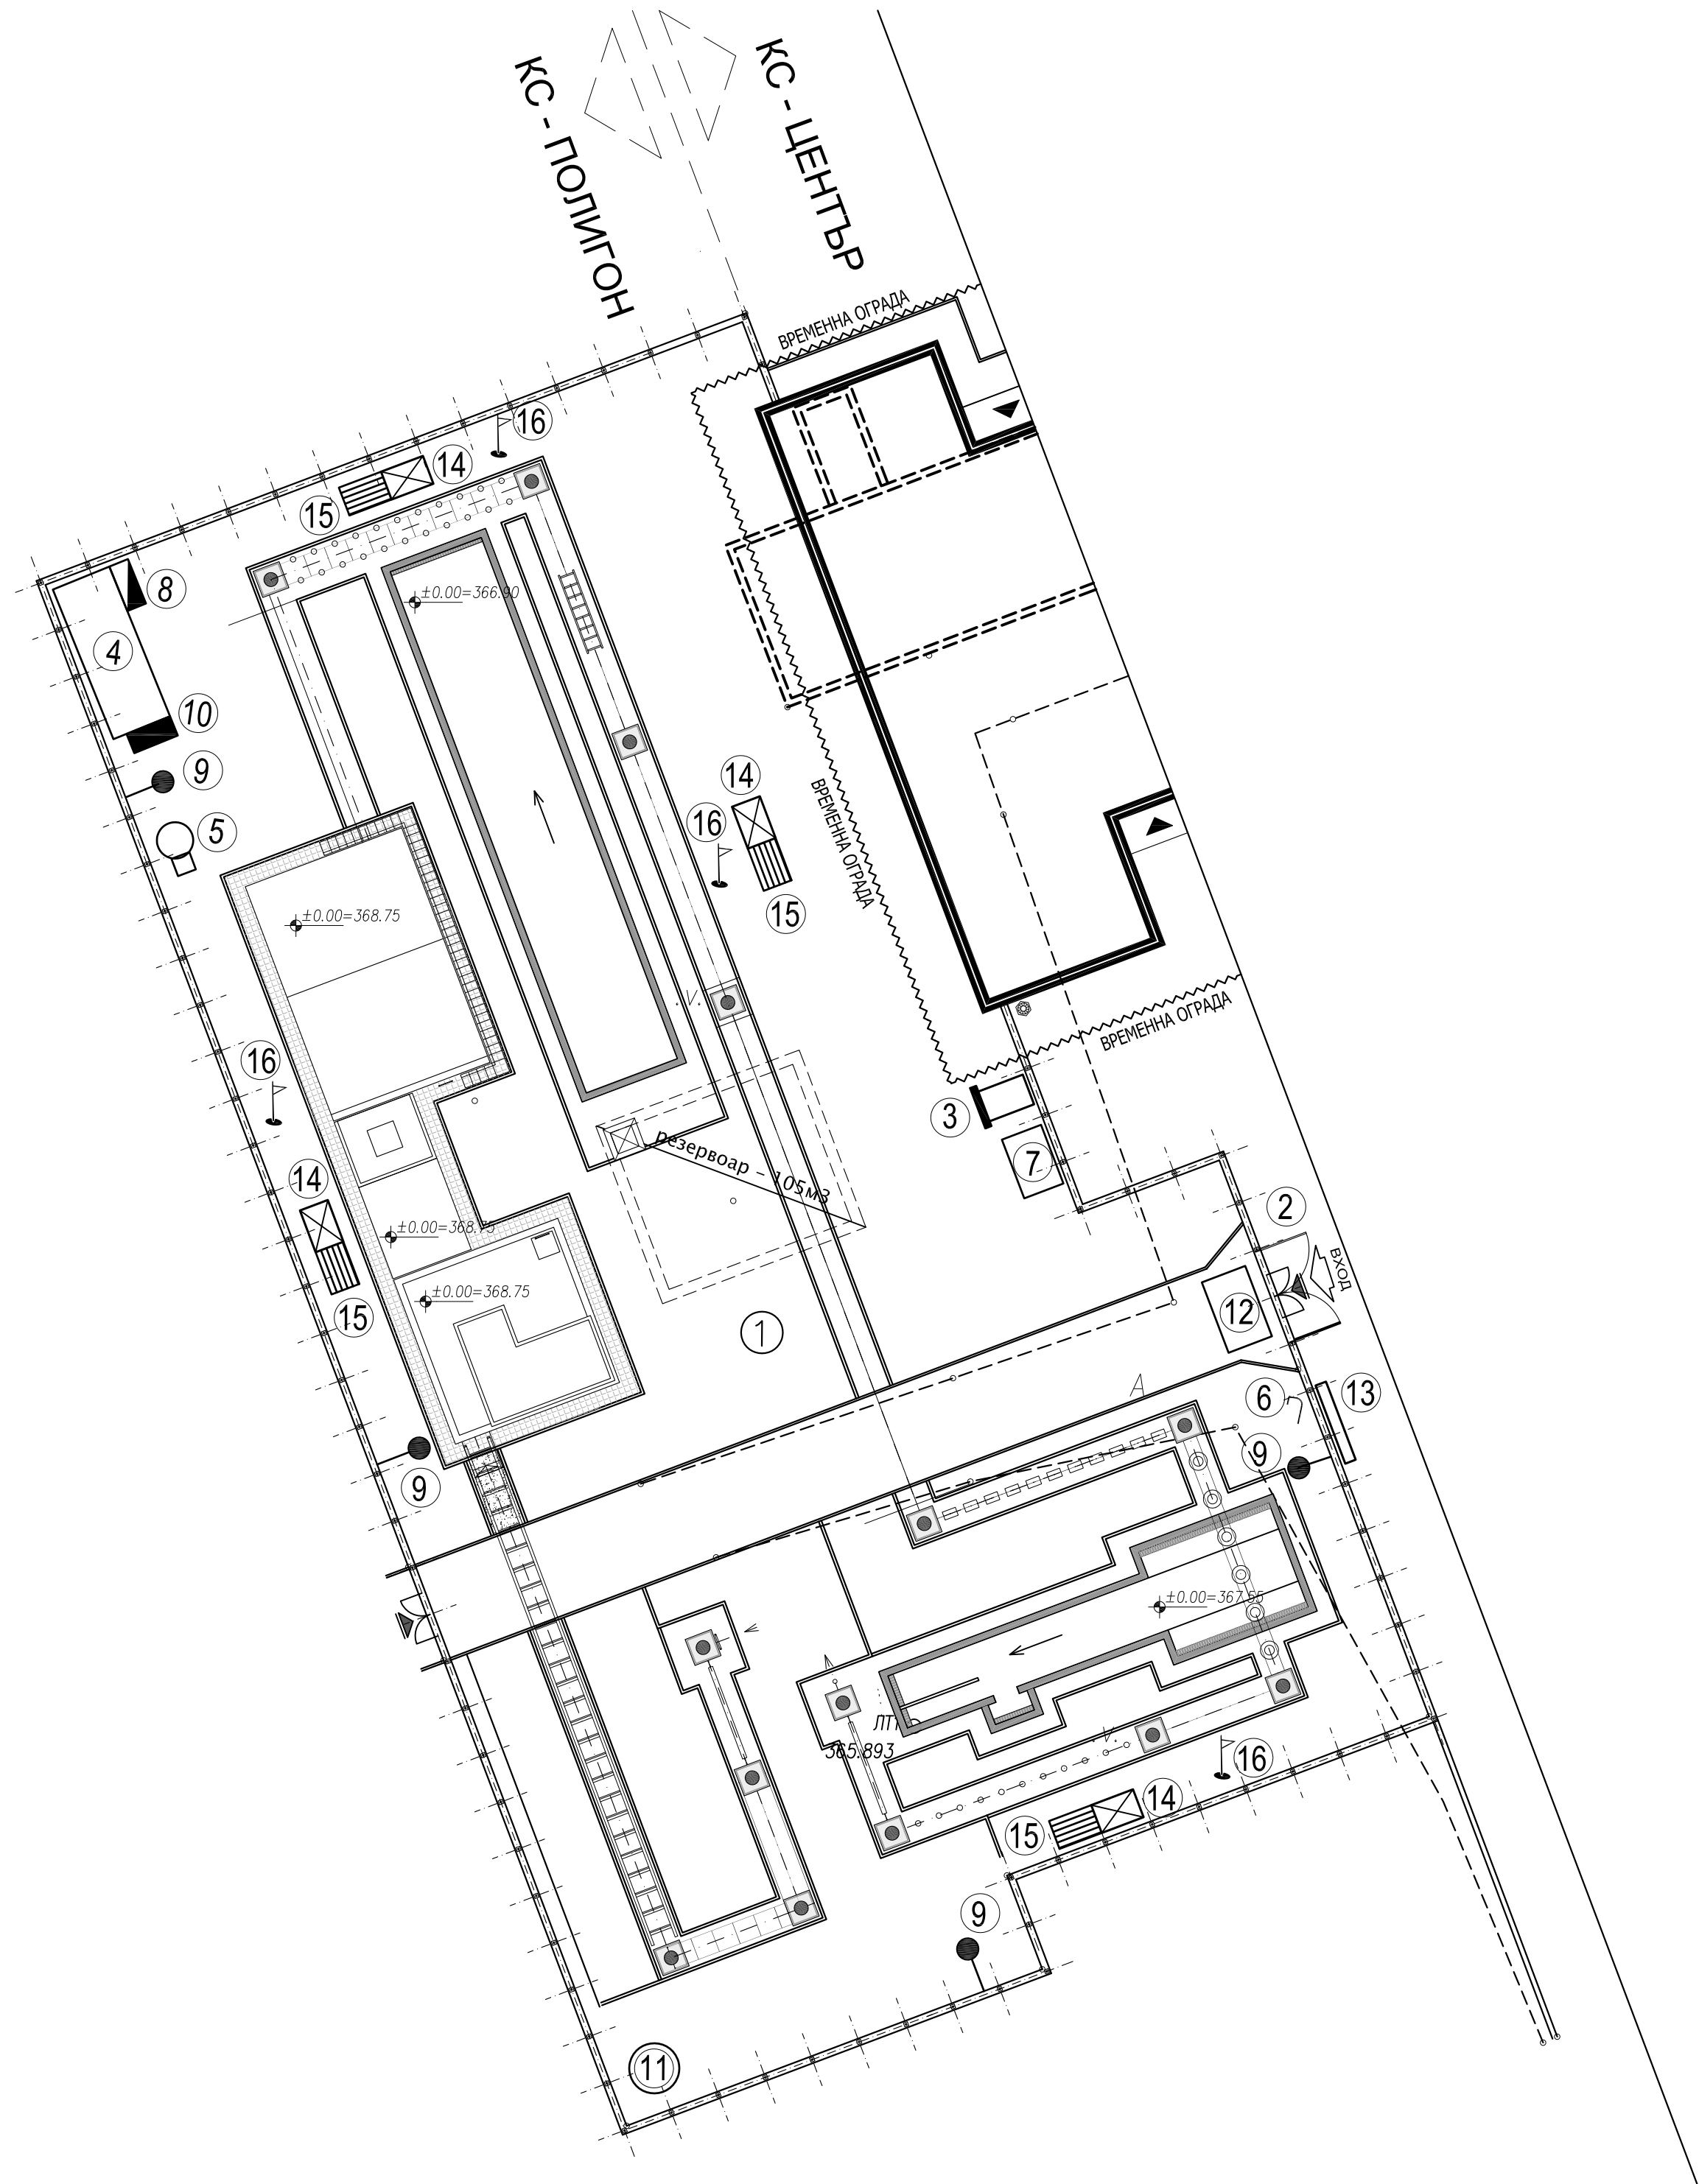

- ЛЕГЕНДА
- 1. Строителен обект
  - 2. Вход / Изход за МПС
  - 3. Контейнер за строителни отпадъци
  - 4. Фургон
  - 5. Времена тоалетна
  - 6. Временна чешма
  - 7. Площадка за строителни материали
  - 8. Противопожарно табло
  - 9. Временно осветление
  - 10. Временно ел.табло
  - 11. Площадка за чимове
  - 12. Площадка за почистване на МПС
  - 13. Информационна табела
  - 14. Товароподемник
  - 15. Преместваемо инвентарно скеле
  - 16. Места със специфични рискове
- ЗАБЕЛЕЖКИ:
- 1. Фасадното скеле да се монтира, експлоатира и демонтира съгласно инструкцията на производителя
  - 2. Стойките на скелето да се поставят на твърда основа, добре уплътнена и да се хоризонтират
  - 3. Всички работници, ИТР и надзорници в района на обекта да носят предпазни каски
  - 4. По време на работа да не се замърсява околното пространство
  - 5. По време на работа да се спазват изискванията на Наредба 2 за ЗБУТ
  - 6. Всички отвори - хоризонтални и вертикални да се обезопасят с предпазни парапети
  - 7. Подемниците могат да се монтират и на друго място по преценката техническия ръководител

|   |              |   |         |   |           |
|---|--------------|---|---------|---|-----------|
| <br>ЕВРОПЕЙСКИ СЪЮЗ<br>ЕВРОПЕЙСКИ СТРУКТУРНИ И<br>ИНВЕСТИЦИОННИ ФОНДОВЕ                                                                           |              | "Изготвяне на инвестиционни проекти за реконструкция и модернизация на центрове за повишаване готовността на населението за реакция при наводнения" |         | <br>ОПЕРАТИВНА ПРОГРАМА<br>ОКОЛНА СРЕДА |           |
| КОМПЛЕКСЕН ИНВЕСТИЦИОНЕН ПРОЕКТ ПО ЧЛ. 150 ОТ ЗУТ   |              |   |         |   |           |
| <b>ВЪЗЛОЖИТЕЛ:</b>   |              |   |         |   |           |
| Главна дирекция "Пожарна безопасност и защита на населението" - МВР<br>гр. София 1309, ул. "Пиротска" № 171А   |              |   |         |   |           |
| <b>ИЗПЪЛНИТЕЛ:</b>   |              |   |         |   |           |
| "АРХОНТ" ЕООД<br>гр. София, ул. "Акад. Борис Стефанов" №17   |              |   |         |   |           |
| <b>ОБЕКТ:</b>   |              |   |         |   |           |
| Реконструкция и модернизация на център за повишаване готовността на населението за реакция при наводнения в ПИ № 30090 в землище на с. Гарван с ЕКАТТЕ 14533, община Габрово:<br>–Учебен център<br>–Учебно–тренировъчен комплекс /УТК/ |              |   |         |   |           |
| <b>ФАЗА:</b>   |              | ТЕХНИЧЕСКИ ПРОЕКТ   |         |   | 04.2017г. |
| <b>ЧАСТ:</b>   |              | ПБЗ   |         |   | II.3      |
| <b>ЧЕРТЕЖ:</b>   |              | МОНТАЖНИ РАБОТИ   |         |   | М 1:200   |
| <b>РЪКОВОДИТЕЛ ПРОЕКТ</b>   |              | арх. Иво Тренчев   |         |   |           |
| <b>ПРОЕКТАНТ</b>   |              | инж. Иванка Коемджиева   |         |   |           |
| <b>СЪГЛАСУВАЛИ ПРОЕКТАНТИ:</b>   | част:        | име:   | подпис: |   |           |
|   | Архитектура  | арх. Иво Тренчев   |         |   |           |
|   | Конструкции  | инж. Маринка Ангелова   |         |   |           |
|   | Геодезия     | инж. Милен Димиев   |         |   |           |
|   | ВиК          | инж. Силва Мочева - Василева   |         |   |           |
|   | Електрическа | инж. Велко Пощов   |         |   |           |
|   | ОВК          | инж. Стоян Попов   |         |   |           |
|   | ЕЕ           | инж. Иванка Коемджиева   |         |   |           |
| Паркоустр. и благоустр.   |              | л. арх. Калинка Станкова   |         |   |           |
| ПБ   |              | инж. Иванка Коемджиева   |         |   |           |
| <b>име на файл:</b> PBZN_POLIGON_PBZ_GAB_01.dwg   |              |   |         |   |           |
| Проектът се финансира от Кохезионния фонд на Европейския съюз и от държавния бюджет на Република България чрез оперативна програма „Околна среда 2014-2020 г.“                                                                         |              |   |         |   |           |