


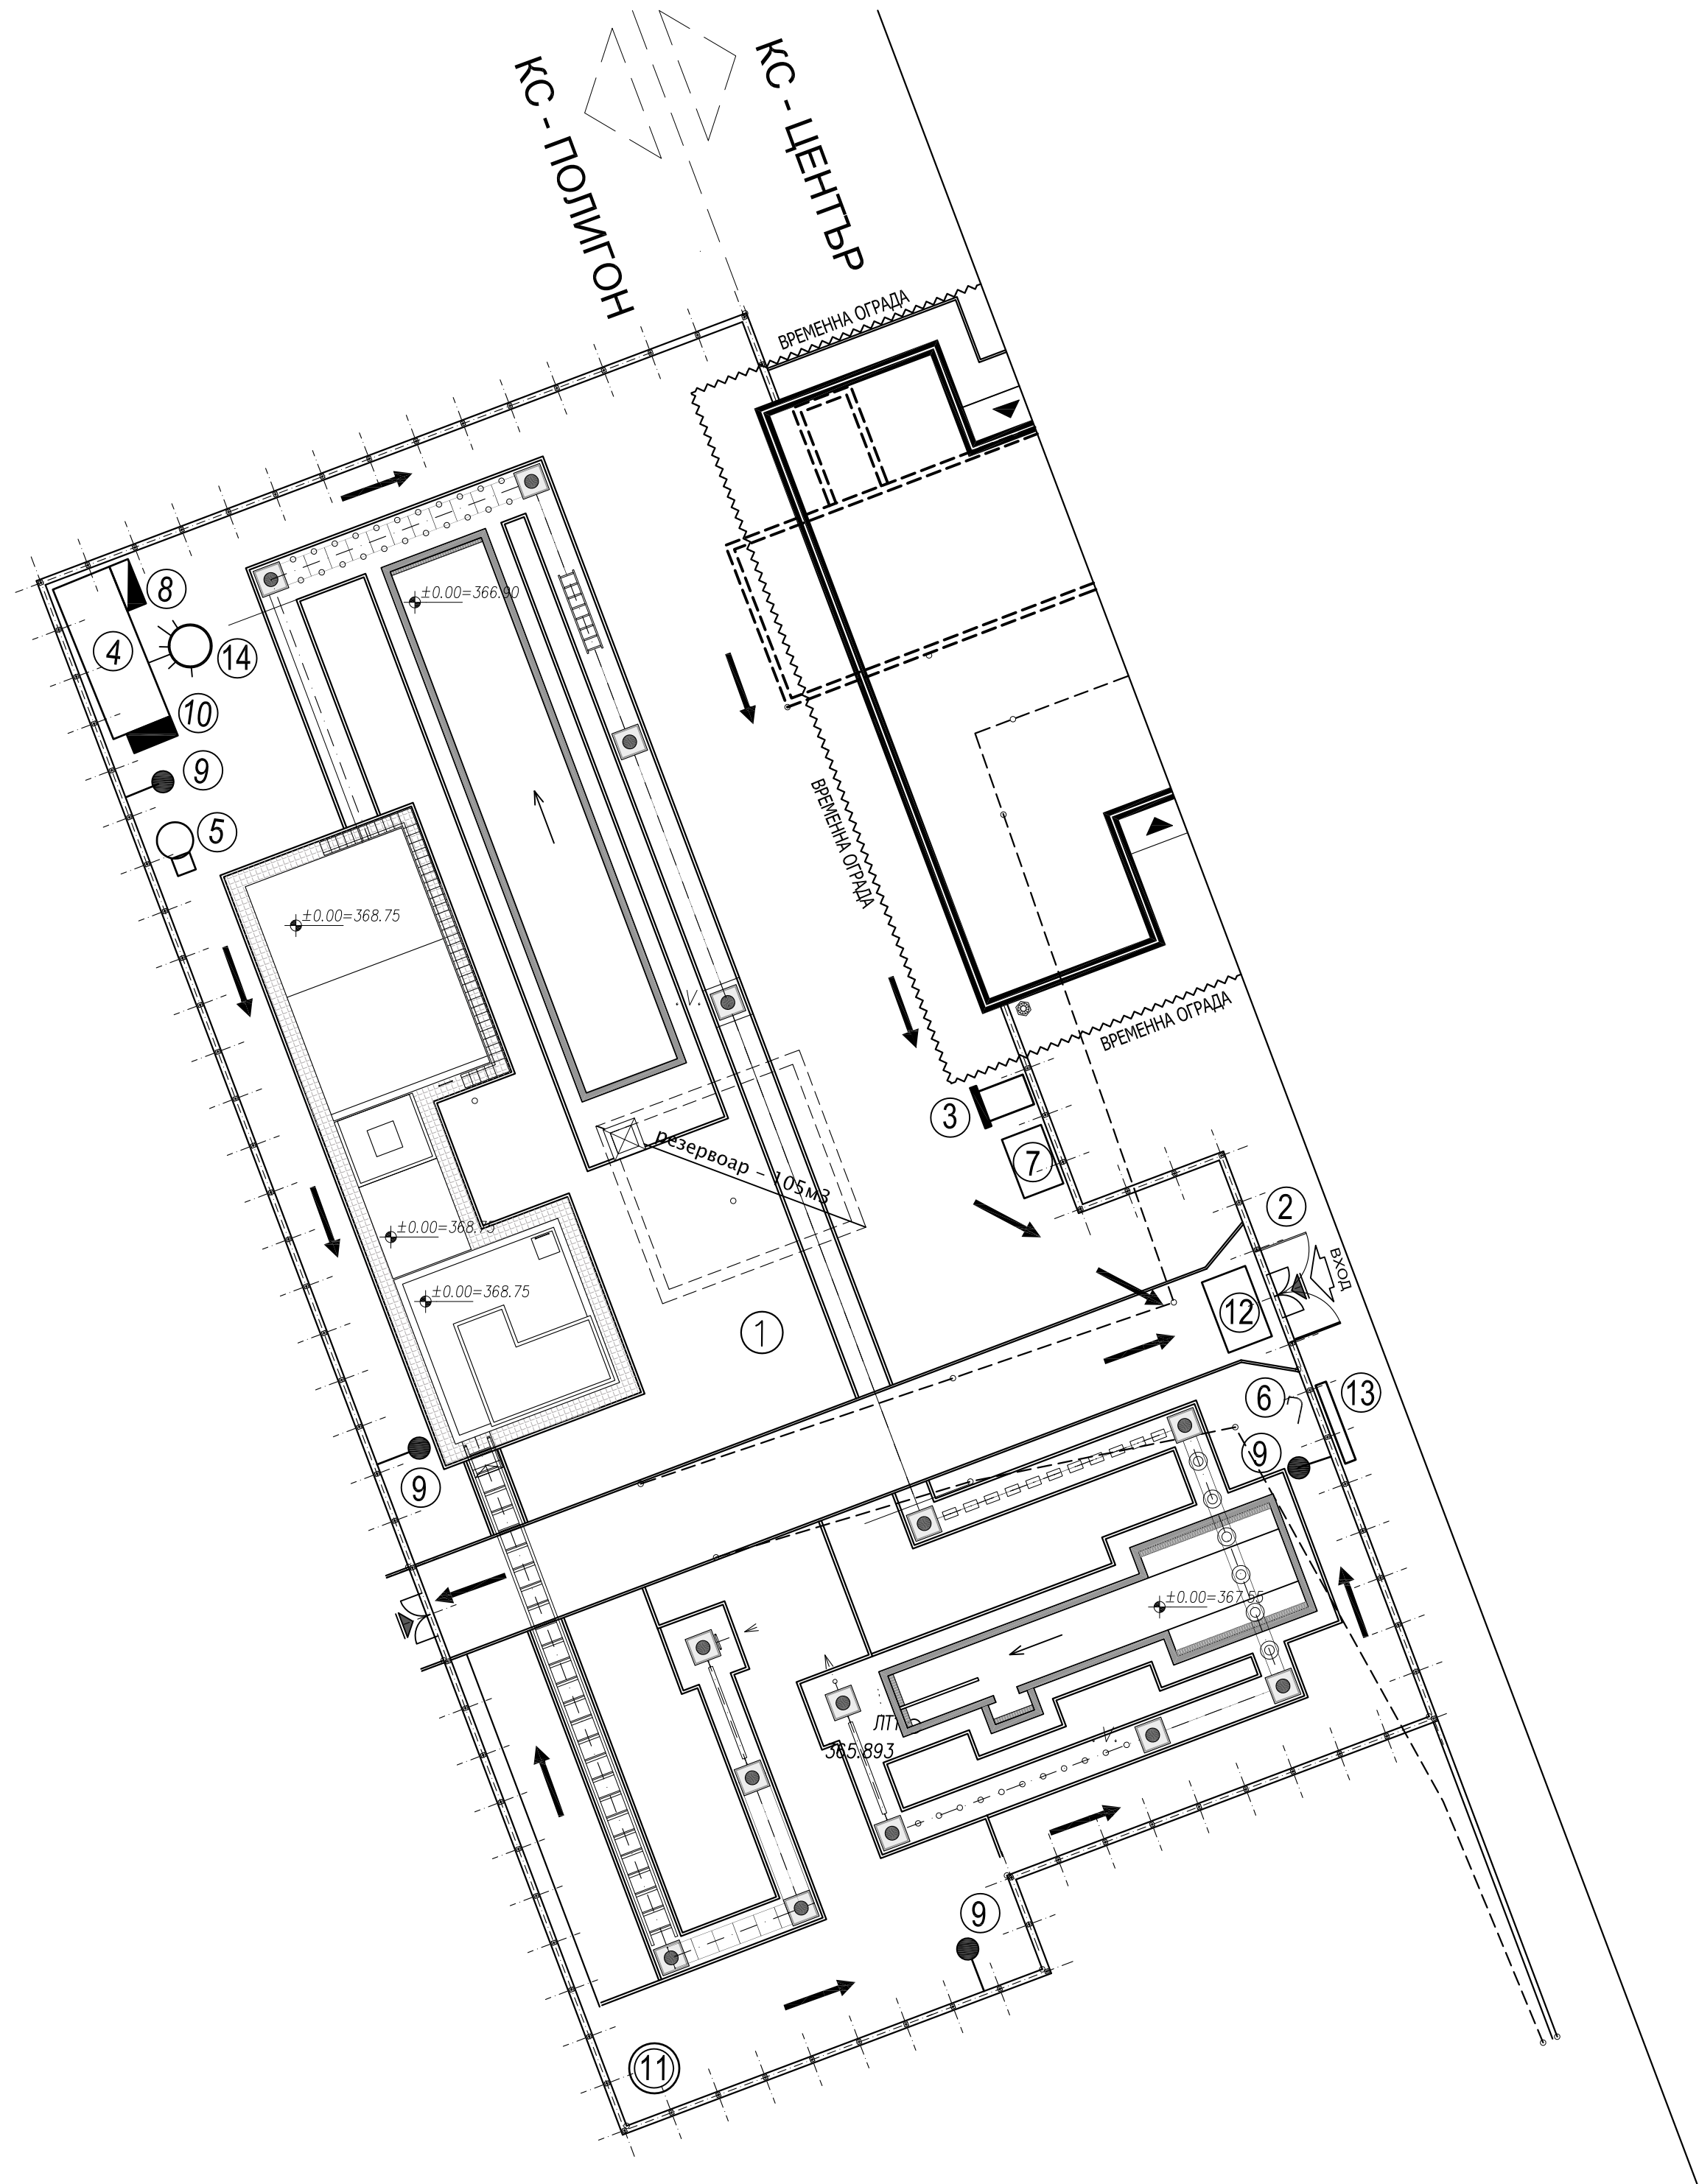

- ЛЕГЕНДА
- 1. Строителен обект
 - 2. Вход / Изход за МПС
 - 3. Контейнер за строителни отпадъци
 - 4. Фургон
 - 5. Времена тоалетна
 - 6. Временна чешма
 - 7. Площадка за строителни материали
 - 8. Противопожарно табло
 - 9. Временно осветление
 - 10. Временно ел.табло
 - 11. Площадка за чимове
 - 12. Площадка за почистване на МПС
 - 13. Информационна табела
 - 14. Сигнална система за евакуация

- ЗАБЕЛЕЖКИ:
- 1. На площадката на удобни за ползване места да се постави един брой прахов пожарогасител 6 кг и един брой пожарогасител на водна основа 9 литра. Във фургона да се постави един брой прахов пожарогасител 6 кг. Да се означаи посоката към тях с червена стрелка.
 - 2. Стрелките за посоката на движение при спасителните маршрути да са в зелено.
 - 3. На фургона да се монтира сигнална система за евакуация . При включване на сигналната система за евакуация незабавно да се напусне строителната площадка
 - 4. На строителната площадка да се ползват предпазни каски
 - 5. Във фургона да се оборудва кът с аптечка за даване на първа помощ

	"Изготвяне на инвестиционни проекти за реконструкция и модернизация на центрове за повишаване готовността на населението за реакция при наводнения"	
КОМПЛЕКСЕН ИНВЕСТИЦИОНЕН ПРОЕКТ ПО ЧЛ. 150 ОТ ЗУТ		
ВЪЗЛОЖИТЕЛ:		
Главна дирекция "Пожарна безопасност и защита на населението" - МВР гр. София 1309, ул. "Пиротска" № 171А		
ИЗПЪЛНИТЕЛ:		
"АРХОНТ" ЕООД гр. София, ул. "Акад. Борис Стефанов" №17		
ОБЕКТ:		
Реконструкция и модернизация на център за повишаване готовността на населението за реакция при наводнения в ПИ № 30090 в землище на с. Гарван с ЕКАТТЕ 14533, община Габрово: –Учебен център –Учебно–тренировъчен комплекс /УТК/		
ФАЗА:	ТЕХНИЧЕСКИ ПРОЕКТ	04.2017г.
ЧАСТ:	ПБЗ	II.4
ЧЕРТЕЖ:	СХЕМИ ЗА ПОЖАРИ И АВАРИИ	М 1:200
РЪКОВОДИТЕЛ ПРОЕКТ	арх. Иво Тренчев	
ПРОЕКТАНТ	инж. Иванка Коемджиева	
СЪГЛАСУВАЛИ ПРОЕКТАНТИ:	част:	име:
	Архитектура	арх. Иво Тренчев
	Конструкции	инж. Маринка Ангелова
	Геодезия	инж. Милен Димиев
	ВиК	инж. Силва Мочева - Василева
	Електрическа	инж. Велко Пощов
	ОВК	инж. Стоян Попов
	ЕЕ	инж. Иванка Коемджиева
Паркоустр. и благоустр.	л. арх. Калинка Станкова	
ПБ	инж. Иванка Коемджиева	
име на файл: PBZN_POLIGON_PBZ_GAB_01.dwg		
Проектът се финансира от Кохезионния фонд на Европейския съюз и от държавния бюджет на Република България чрез оперативна програма „Околна среда 2014-2020 г.“		