


НАДЛЪЖЕН ПРОФИЛ НА ТЕХНОЛОГИЧНА КАНАЛИЗАЦИЯ - КЛОН 1

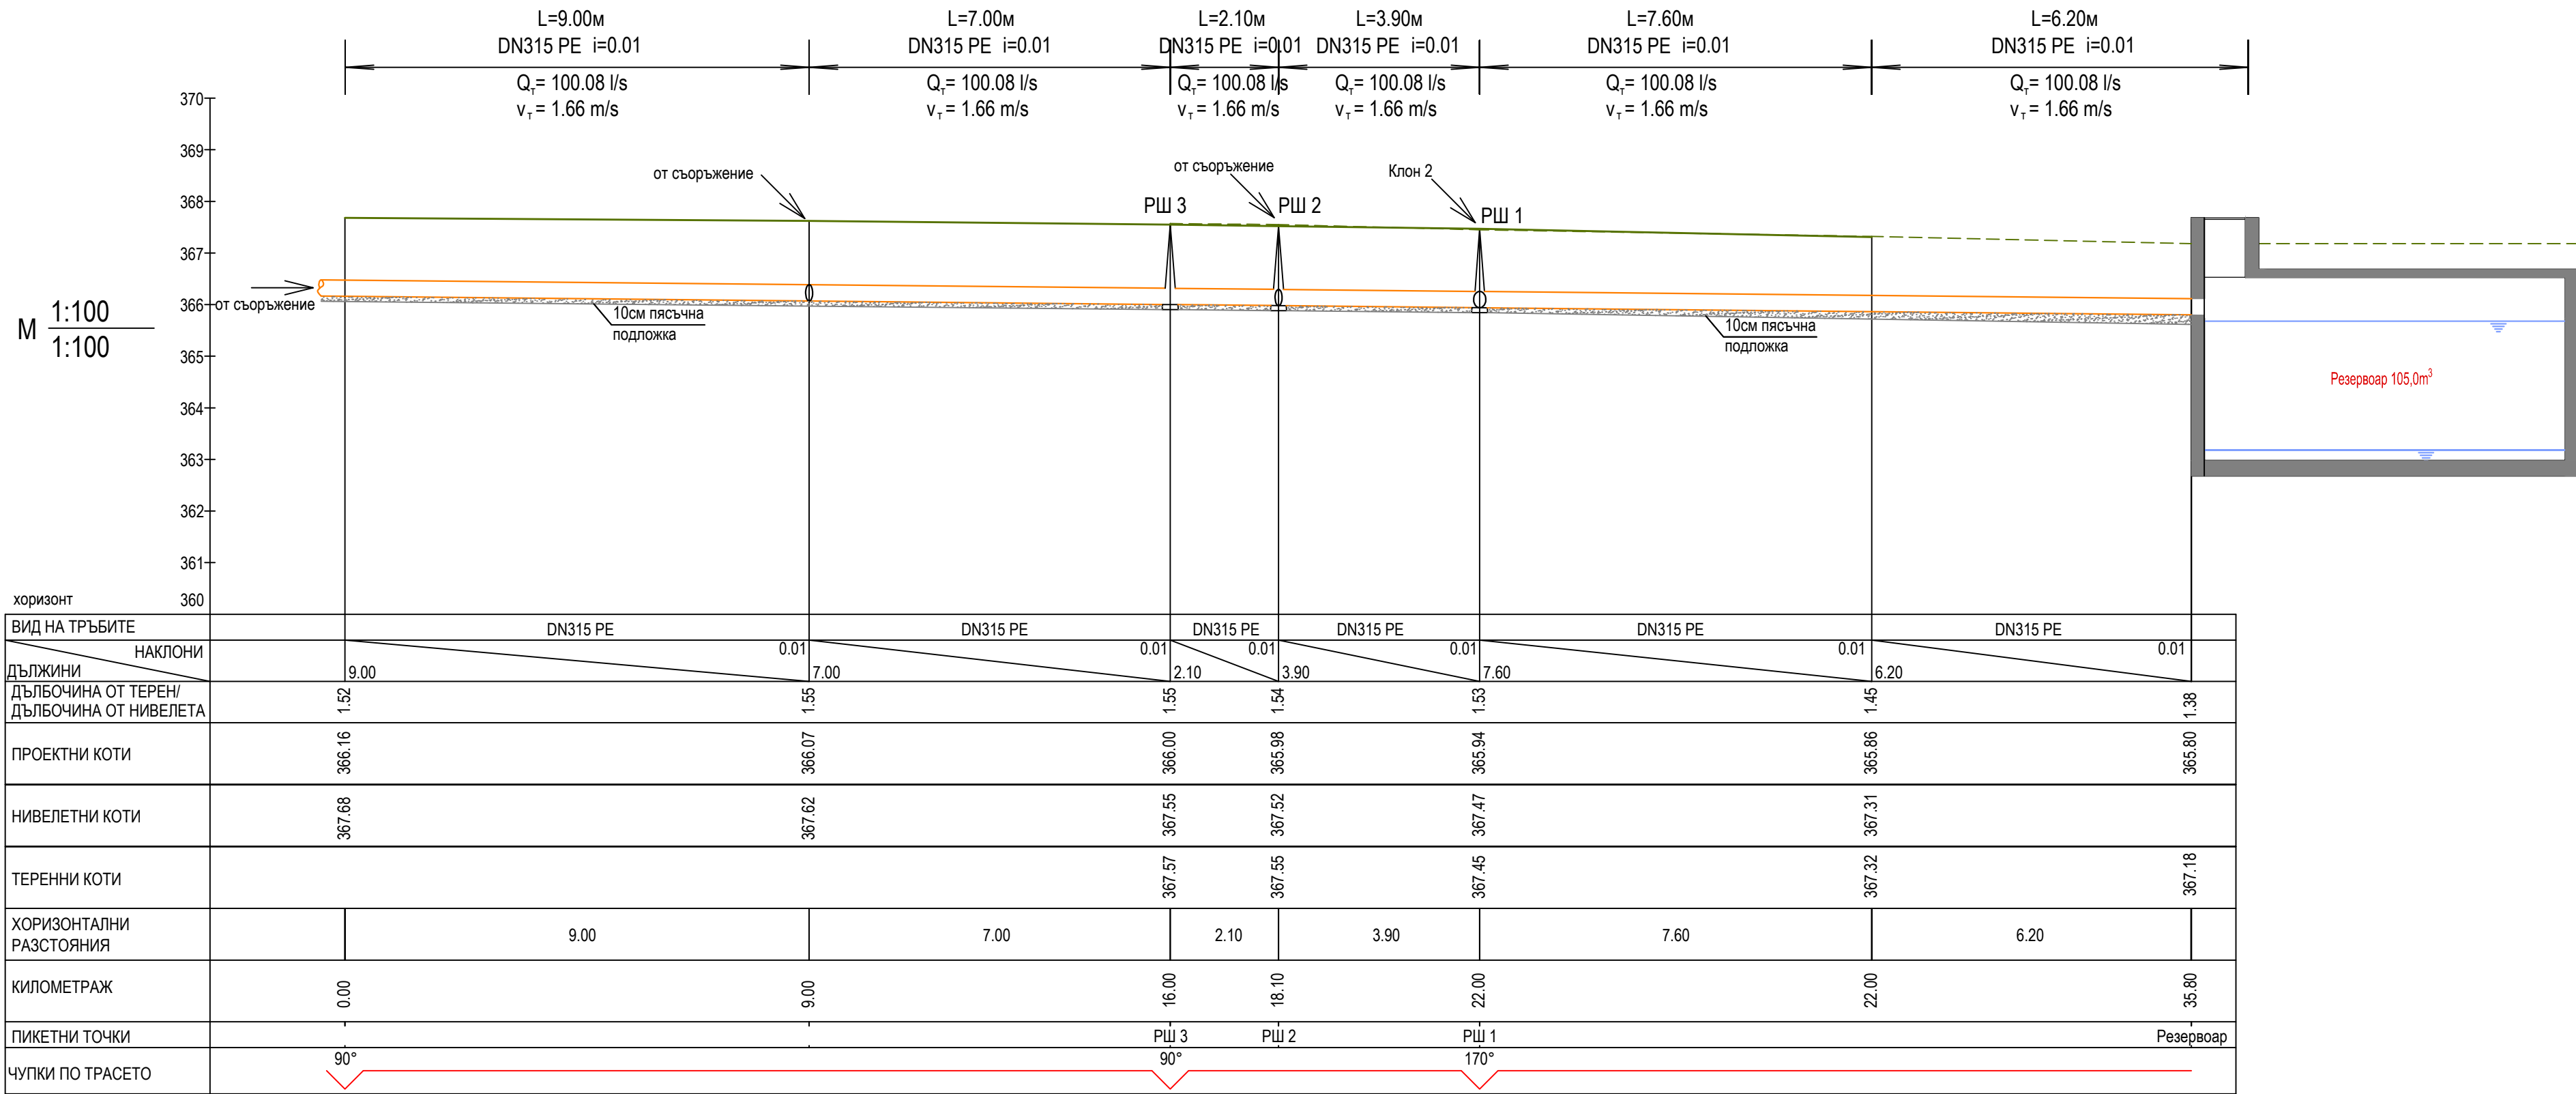

"Изготвяне на инвестиционни проекти за реконструкция и модернизация на центрове за повишаване готовността на населението за реакция при наводнения"

КОМПЛЕКСЕН ИНВЕСТИЦИОНЕН ПРОЕКТ ПО ЧЛ. 150 ОТ ЗУТ

ВЪЗЛОЖИТЕЛ:

Главна дирекция "Пожарна безопасност и защита на населението" - МВР
гр. София 1309, ул. "Пиротска" № 171А

ИЗПЪЛНИТЕЛ:

"АРХОНТ" ЕООД
гр. София, ул. "Акад. Борис Стефанов" №17

ОБЕКТ:

Реконструкция и модернизация на център за повишаване готовността на населението за реакция при наводнения в ПИ № 30090 в землище на с. Гарван с ЕКАТТЕ 14533, община Габрово:
-Учебен център
-Учебно-тренировъчен комплекс /УТК/

04.2017 г.

ФАЗА:	ТЕХНИЧЕСКИ ПРОЕКТ	04.2017г.
ЧАСТ:	ВиК	№ 12/14
ЧЕРТЕЖ:	НАДЛЪЖЕН ПРОФИЛ НА ТЕХНОЛОГИЧНА КАНАЛИЗАЦИЯ - КЛОН 1	М 1:100

СЪГЛАСУВАЛИ ПРОЕКТАНТИ:	РЪКОВОДИТЕЛ ПРОЕКТ	арх. Иво Тренчев	
	ПРОЕКТАНТ	инж. Силва Мочева - Василева	
	част:	име:	подпис:
	Архитектура	арх. Иво Тренчев	
	Конструкции	инж. Маринка Ангелова	
	Геодезия	инж. Милен Димиев	
	ВиК	инж. Силва Мочева - Василева	
	Електрическа	инж. Велко Пощов	
ОВК	инж. Стоян Попов		
ЕЕ	инж. Иванка Коемджиева		
Паркоустр. и благоустр.	л. арх. Калинка Станкова		
ПБ	инж. Иванка Коемджиева		

име на файл: profili_WD_Gabrovo_POLIGON.dwg

Проектът се финансира от Кохезионния фонд на Европейския съюз и от държавния бюджет на Република България чрез оперативна програма „Околна среда 2014-2020 г.“